


Gm. SŁUBICE woj. łódzkie

1909 arkusz 262.134.102

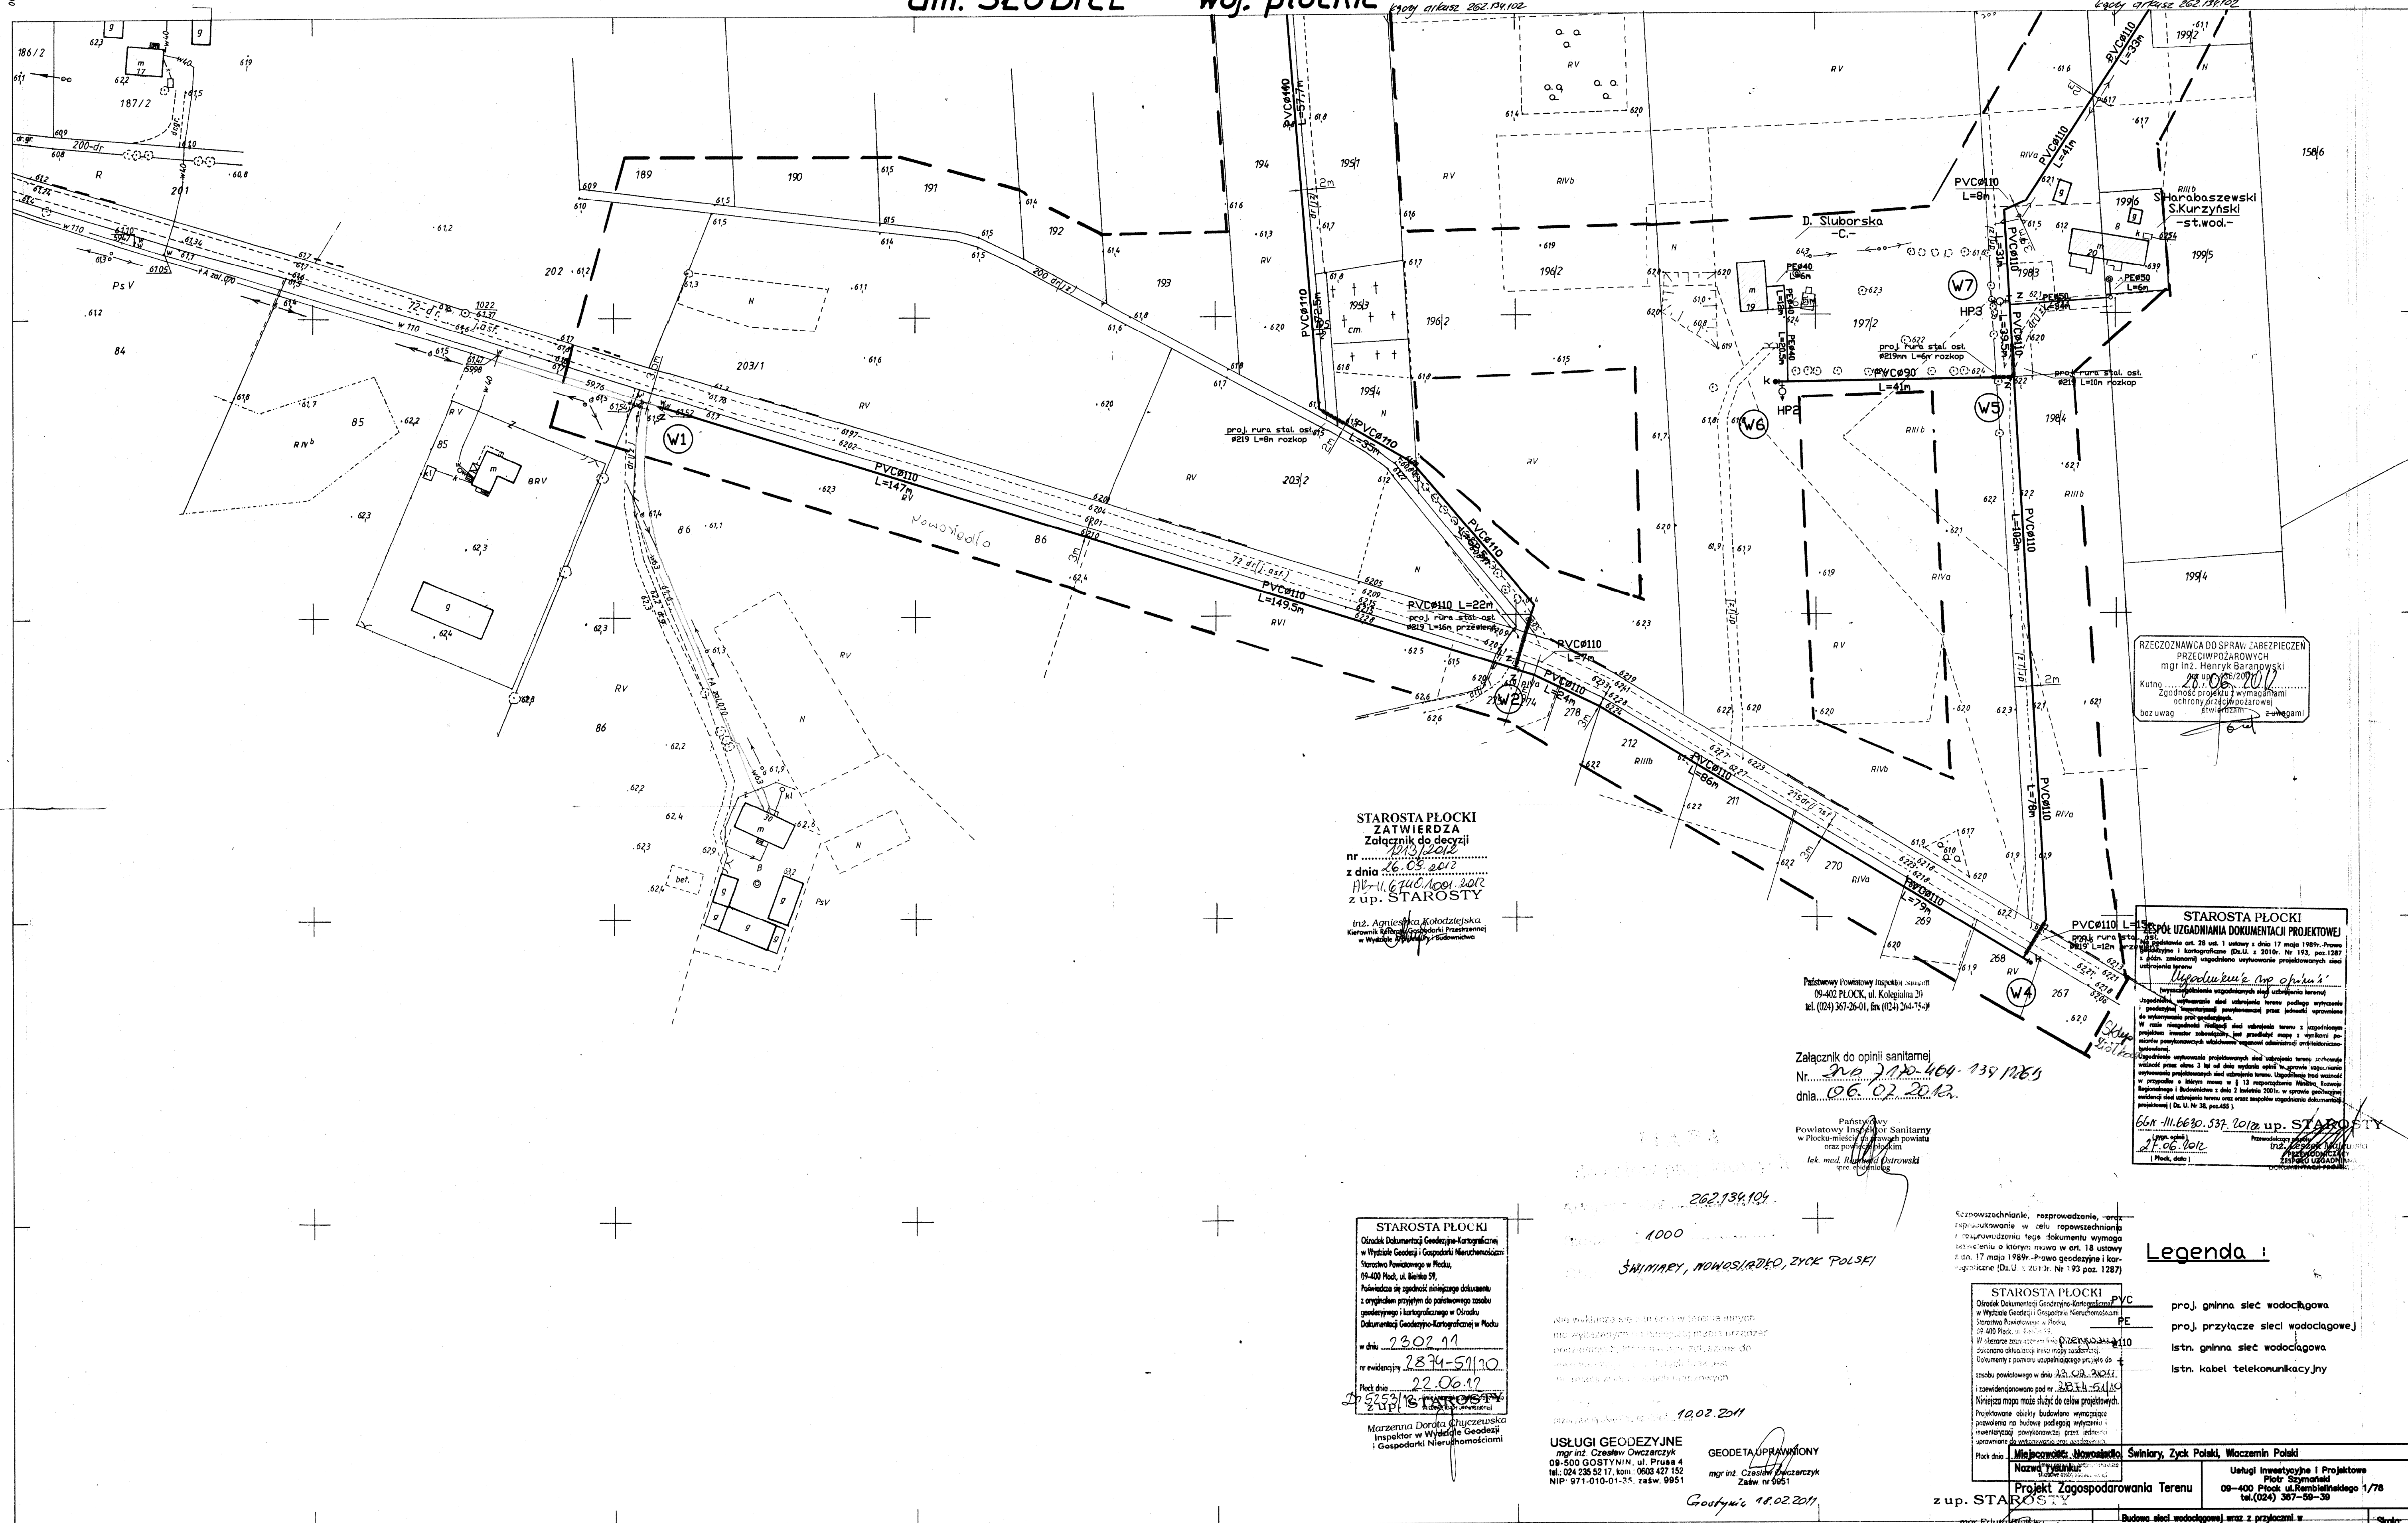

**STAROSTA PŁOCKI
ZATWIERDZA**
Załącznik do decyzji
nr 210/2012
z dnia 26.05.2012
Ar. II. 6. 10. 1001. 2012
z up. STAROSTY
Inż. Agnieszka Kłodziecka
Kierownik Wydziału Geodezji i Gospodarki Nieruchomościami
w Wydziale Geodezji i Gospodarki Nieruchomościami

Państwowy Inspektor Sanitarny
09-402 PŁOCK, ul. Kolegiata 20
tel. (024) 367-26-01, fax (024) 364-75-97

Załącznik do opinii sanitarniej
Nr. 210/2012
dnia 06.02.2012

Państwowy Inspektor Sanitarny
w Płocku - Mieście
lek. med. Ryszard Patrowski
spec. epidemiologii

STAROSTA PŁOCKI
Odział Dokumentacji Geodezyjno-Kartograficznej
w Wydziale Geodezji i Gospodarki Nieruchomościami
Starostwo Powiatowe w Płocku,
09-400 Płock, ul. Bielka 59,
Poinformacja się zgodnie niniejszego dokumentu
z wyjątkiem przyjętych do posiadania zasobu
geodezyjnego i kartograficznego w Odziale
Dokumentacji Geodezyjno-Kartograficznej w Płocku
w dniu 23.02.11
nr ewidencyjny 2874-51110
Płock dnia 22.06.12
Z up. *[Signature]*
Marzeneta Dorota Chęć
Inspektor w Wydziale Geodezji
i Gospodarki Nieruchomościami

1000
SWINYARY, NOWOSIADŁO, ZYCK POLSKI

USŁUGI GEODEZYJNE
mgr inż. Czesław Owczarczyk
09-500 GOSTYŃNIA, ul. Prusa 4
tel.: 024 235 92 17, kom.: 0603 427 152
NIP: 971-010-01-35, zaśw. 9951
GEODETA OPRACOWY
mgr inż. Czesław Owczarczyk
Zaśw. nr 5951
Gostyniń 16.02.2011

RZECZOZNAWCA DO SPRAW ZABEZPIECZENIA PRZECIWPÓŻAROWYCH
mgr inż. Henryk Baranowski
Kutno, ul. ...
Zgodność projektu z wymogami
ochrony przeciwpożarowej
bez uwag

STAROSTA PŁOCKI
OPINIA
PŁOCK
Załącznik do decyzji
nr 210/2012
z dnia 26.05.2012
Ar. II. 6. 10. 1001. 2012
z up. STAROSTY
Inż. Agnieszka Kłodziecka
Kierownik Wydziału Geodezji i Gospodarki Nieruchomościami
w Wydziale Geodezji i Gospodarki Nieruchomościami

Legenda !
PVC - proj. główna sieć wodociągowa
PE - proj. przyłącze sieci wodociągowej
Ø110 - istn. główna sieć wodociągowa
Ø100 - istn. kabel telekomunikacyjny

STAROSTA PŁOCKI
Odział Dokumentacji Geodezyjno-Kartograficznej
w Wydziale Geodezji i Gospodarki Nieruchomościami
Starostwo Powiatowe w Płocku,
09-400 Płock, ul. Bielka 59,
Poinformacja się zgodnie niniejszego dokumentu
z wyjątkiem przyjętych do posiadania zasobu
geodezyjnego i kartograficznego w Odziale
Dokumentacji Geodezyjno-Kartograficznej w Płocku
w dniu 23.02.11
nr ewidencyjny 2874-51110
Płock dnia 22.06.12
Z up. *[Signature]*
Marzeneta Dorota Chęć
Inspektor w Wydziale Geodezji
i Gospodarki Nieruchomościami

Nazwa wykonawcy: Miejscowość: Nowosiadło Swinyary, Zycck Polski, Włocławek Płocki		Ustugi inwestycyjne i Projektowe Piotr Szymonowski 09-400 Płock, ul. Kiermieńskiego 1/78 tel. (024) 367-59-39	
Projekt Zagospodarowania Terenu			
z up. STAROSTY		Skala: 1:1000	
Brzoza: Sanitarna		Data wykonania: 05.2011	
Projektant:	mgr inż. D. Janiszewska nr upr. 111/89	Podpis:	Nr. rys. 1
Opracował:	Inż. P. Szymański	Podpis:	Data wykonania: 05.2011
Sprawdzający:	mgr inż. A. Makowski nr upr. 28/98	Podpis:	

262.134.104
1:1000

MAPA SYTUACYJNO-WYSOKOŚCIOWA
Założona w 1998 r przez
geodetę uprawnlonego Tadeusza Łodzińskiego

