

SZKIC SYTUACYJNY  
SKALA 1:25000

Obręb: ZYCK POLSKI  
Jedn. ewid.: SŁUBICE  
pow.: PŁOCKI  
woj.: MAZOWIECKIE

**MAPA DO CELÓW PROJEKTOWYCH**  
Skala 1:1000

Wycinek mapy zasadniczej nr 262.134.153.201  
Mapa w granicach oznaczonych linią przerywaną  
aktualna na dzień 12.02.2011

Nie wyklucza się istnienia w terenie innych  
nie wykazanych na niniejszej mapie urządzeń  
podziemnych, które nie były zgłoszone do  
inwentaryzacji lub o których brak jest  
informacji w instytucjach branżowych.


Gostynin, dn. 15.02.2011

**USŁUGI GEODEZYJNE**  
mgr inż. Czesław Owczarczyk  
09-500 GOSTYNIN, ul. Piłsudskiego 4  
tel.: 024 235 52 17, kom.: 0618 427 150  
NIP: 974-010-01-35, zebaw.pl

**USŁUGI UPRAWNIENIOWE**  
mgr inż. Czesław Owczarczyk  
Zasady nr 9951

**Legenda:**

- PVC - proj. gminna sieć wodociągowa
- - - - - proj. przyłącze sieci wodociągowej
- 363 - Istn. gminna sieć wodociągowa
- - - - - Istn. kabel telekomunikacyjny

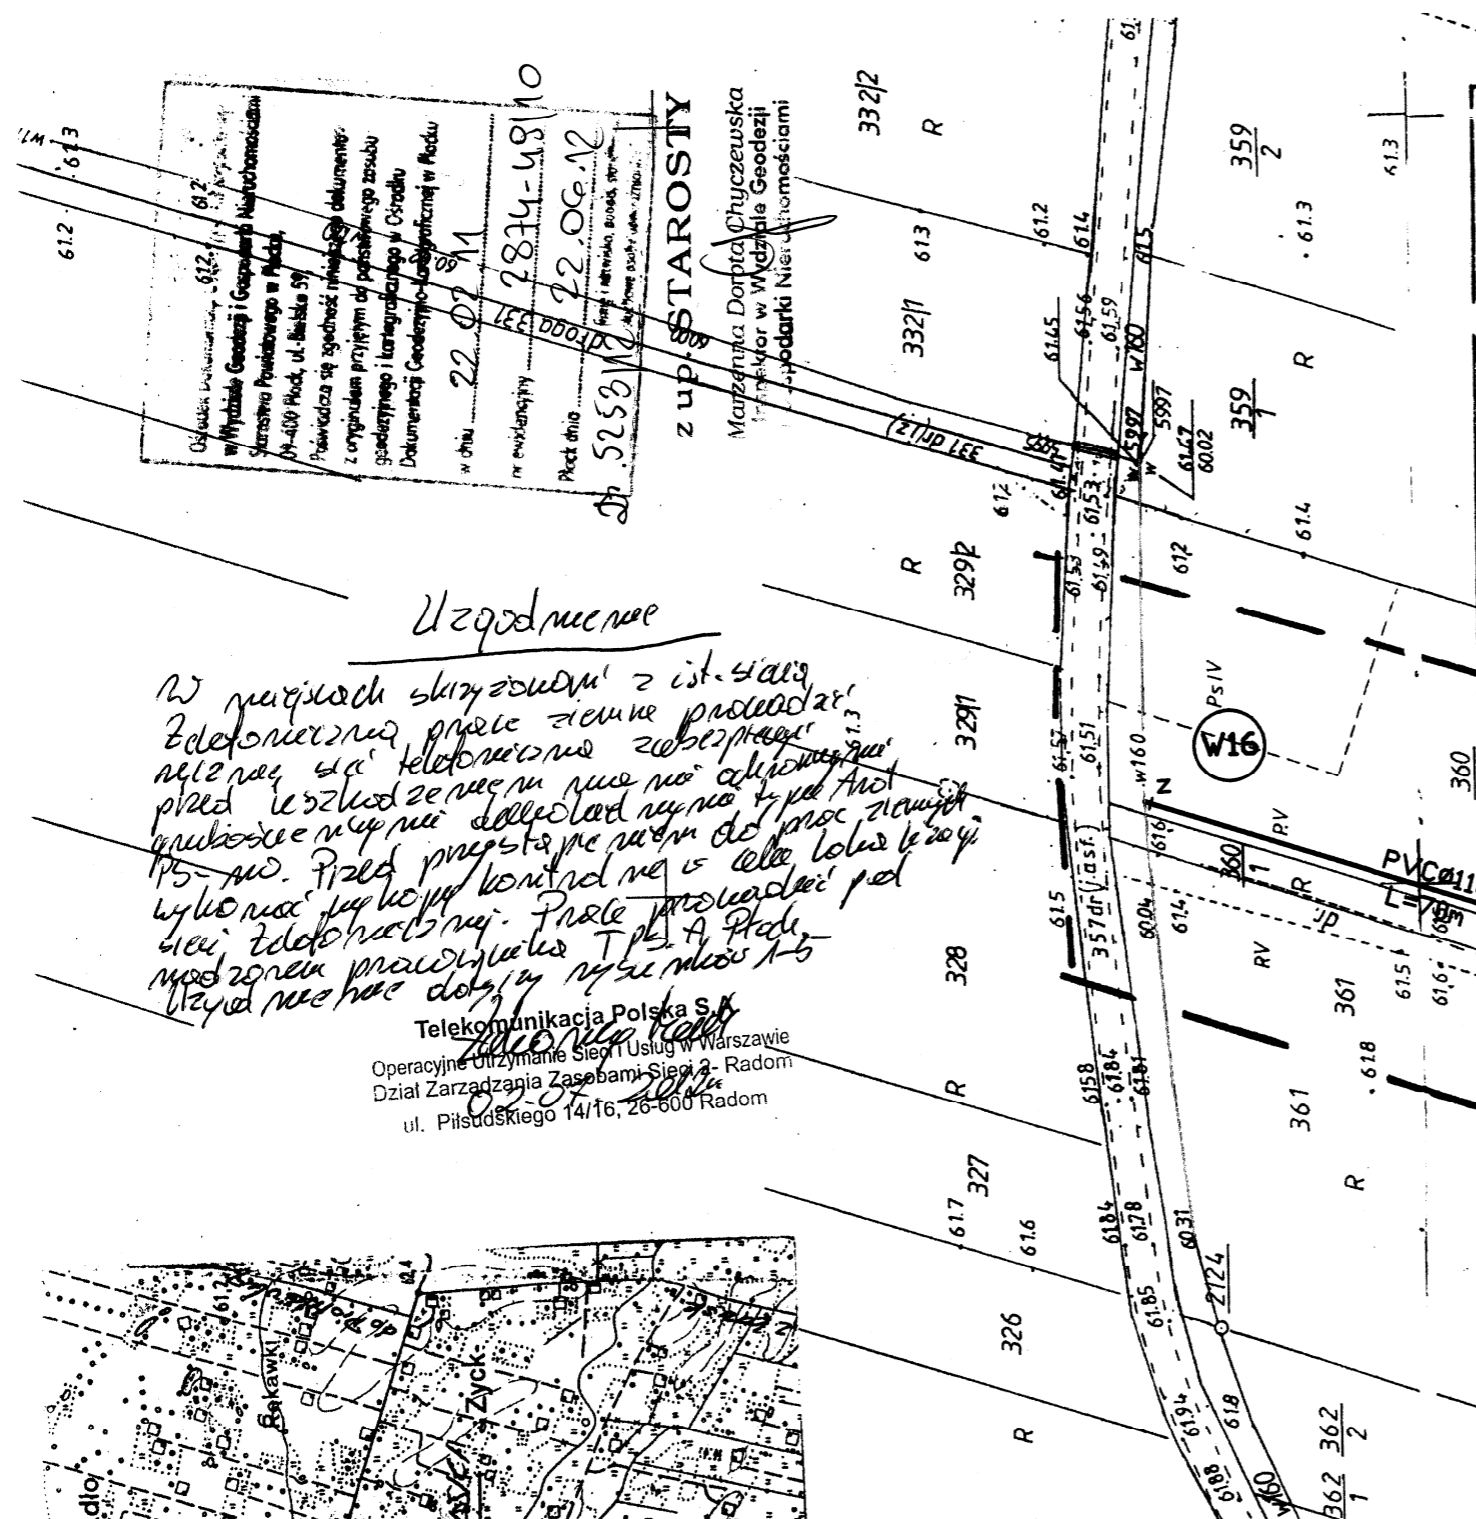

*Uzgodnienie*

W projekcie skrzyżowaniu z ist. siecią  
zdeklarowaną przez ziemie procedurę  
rezerwy dla telekomunikacji  
przed ułożeniem rur nie należy  
wykonywać jakiegokolwiek rodzaju  
sieci zdeklarowanej. Przed ułożeniem rur  
nie należy wykonywać żadnych  
przebiegów rur. Rury należy ułożyć  
wzdłuż osi projektowanej.

Telekomunikacja Polska S.A.  
Operacyjne Uzzymanie Sieci i Usług w Warszawie  
Dział Zarządzania Zasobami Sieci - Radom  
ul. Piłsudskiego 14/16, 26-600 Radom

**STAROSTA PŁOCKI**  
**ZESPÓŁ ZGADNIANIA DOKUMENTACH PROJEKTOWYCH**

Na podstawie art. 28 ust. 1 ustawy z dnia 17 maja 1998r. Prawo geodezyjne i kartograficzne (Dz.U. z 2010r. Nr 193, poz.128 z późn. zmianami) uzgodniono użytkowanie projektowanych sieci uzbrojenia terenu

*Uzgodnienie*

(wyszczególnienie uzgodnionych sieci uzbrojenia terenu)

uzgodniono użytkowanie sieci uzbrojenia terenu podlega trybowi i geodezyjnej inwentaryzacji powykonywanej przez jednostki uprawnione do wykonywania prac geodezyjnych.

W razie niezgodności realizacji sieci uzbrojenia terenu z uzgodnionym projektem inwestor zobowiązany jest przedłożyć mapę z wynikami pomiarów powykonywanych w terenie organowi administracji architektoniczno-budowlanej.

Uzgodnienie użytkowania projektowanych sieci uzbrojenia terenu zachowuje ważność przez okres 3 lat od dnia wydania opinii w sprawie uzgodnienia użytkowania projektowanych sieci uzbrojenia terenu. Uzgodnienie traci ważność w przypadku o którym mowa w § 13 rozporządzenia Ministra Rozwoju Regionalnego i Budownictwa z dnia 2 kwietnia 2001r. w sprawie geodezyjnej ewidencji sieci uzbrojenia terenu oraz zespółów uzgadniania dokumentacji projektowej (Dz. U. Nr 38, poz.455).

66X-III.6630.1312 STAROSTY

(miej. opinii) 27.06.2012

Przewodniczący Zarządu  
inż. Leszek Majzusk  
PRZEWODNICZĄCY  
ZESPÓŁU ZGADNIANIA  
DOKUMENTACH PROJEKTOWYCH

Załącznik do opinii sanitarnej  
Nr. 2170-464-0119/2012  
dnia 06.07.2012

Państwowy Inspektor Sanitarny  
w Płocku-mieście w ramach powiatu  
oraz powiecie płockim  
lek. med. Ronald Osmowski  
specjalista epidemiolog

**RZECZOZNAWA DO SPRAW ZABEZPIECZEN  
PRZECIWPŁAMNYCH**  
mgr inż. Henryk Baranowski  
09.06.2012  
Zgodność projektu z wymaganiami  
ochrony przeciwpożarowej  
standardami z uwagami

Miejscowość: Nowosiadło, Świny, Zyczek Polski, Właczmin Polski			
Nazwa rysunku: Projekt Zagospodarowania Terenu		Usługi inwestycyjne + Projektowe Piotr Szymański 09-400 Płock ul. Rembielińskiego 1/78 tel.(024) 367-59-39	
Temat:	Budowa sieci wodociągowej wraz z przyłączami w walcach Świny, Nowosiadło, Zyczek Polski, Właczmin Polski gm. Słubice		Skala: 1:1000
Branża:	Sanitarna		
Projektant:	Nazwisko i Imię mgr inż. D. Janiszewska nr upr.111/89	Podpis <i>[Signature]</i>	Nr.rys.5 Data wykonania 05.2011
Opracował:	inż. P. Szymański	<i>[Signature]</i>	
Sprawdzający:	mgr inż. A. Makowski nr upr. 28/98	<i>[Signature]</i>	

**STAROSTA PŁOCKI**  
Obręb Dokumentacji Geodezyjnej-Kartograficznej w Wydziale Geodezji i Kartografii  
Starostwo Powiatowe w Płocku  
ul. Piłsudskiego 14, lok. 15  
W obszarze oznaczonym linią przerywaną  
dokonano aktualizacji treści mapy  
Dokumenty i pomiaru uzgodnienia  
zobowiązanie w dniu 22.02.2011  
i zarejestrowano pod nr 262.134.153.201  
Niniejsza mapa może służyć do celów projektowych  
Projektowane obiekty budowlane wymagają  
pozwolenia na budowę podlegają  
inwentaryzacji powykonywanej przez  
inwestora do wykonania prac geodezyjnych

22.02.2011  
inż. Piotr Szymański  
szubowec

mgr inż. Edyta Bielecka  
Inspektor Geodezji i Kartografii  
i Geopłukacji Mierzochno