

szkic orientacyjny  
skala 1 : 25000

Nie badano obciążenia służebnościami gruntowymi ujawnionymi w księgach wieczystych na podstawie §80 ust. 5 rozporządzenia MSWiA z dnia 09.11.2011r w sprawie standardów technicznych wykonywania geodezyjnych pomiarów sytuacyjnych i wysokościowych oraz opracowania i przekazywania wyników tych pomiarów do państwowego zasobu geodezyjnego i kartograficznego.

woj. : mazowieckie  
pow. : płocki  
jednostka : 141911\_2, Słubice  
ewidencyjna : - gmina wiejska  
obręb : 0014-SŁUBICE  
działka nr : 143/3

**MAPA DO CELÓW PROJEKTOWYCH**


wykonana z fragmentu arkusza mapy zasadniczej 262.321.161  
układ współrzędnych płaskich – „układ 65” strefa 2  
układ wysokości - „Kronsztad 60”

skala 1:500  
KERG 2931-32/13

Gostynin, 01.08.2013r.

mgr inż. Jan Uliński  
Geodeta uprawiony  
Nr zaśw. 2082

**CEO-INWEST**  
USELNO-GEODEZYJNE Michał Uliński  
09-500 Gostynin, ul. Wojska Polskiego 27  
tel./fax 09-500-204-95, tel.: 506-566-500, 508-541-151  
NIP: 971-603-55-92, REGON: 140819332  
e-mail geo.inwest@op.pl

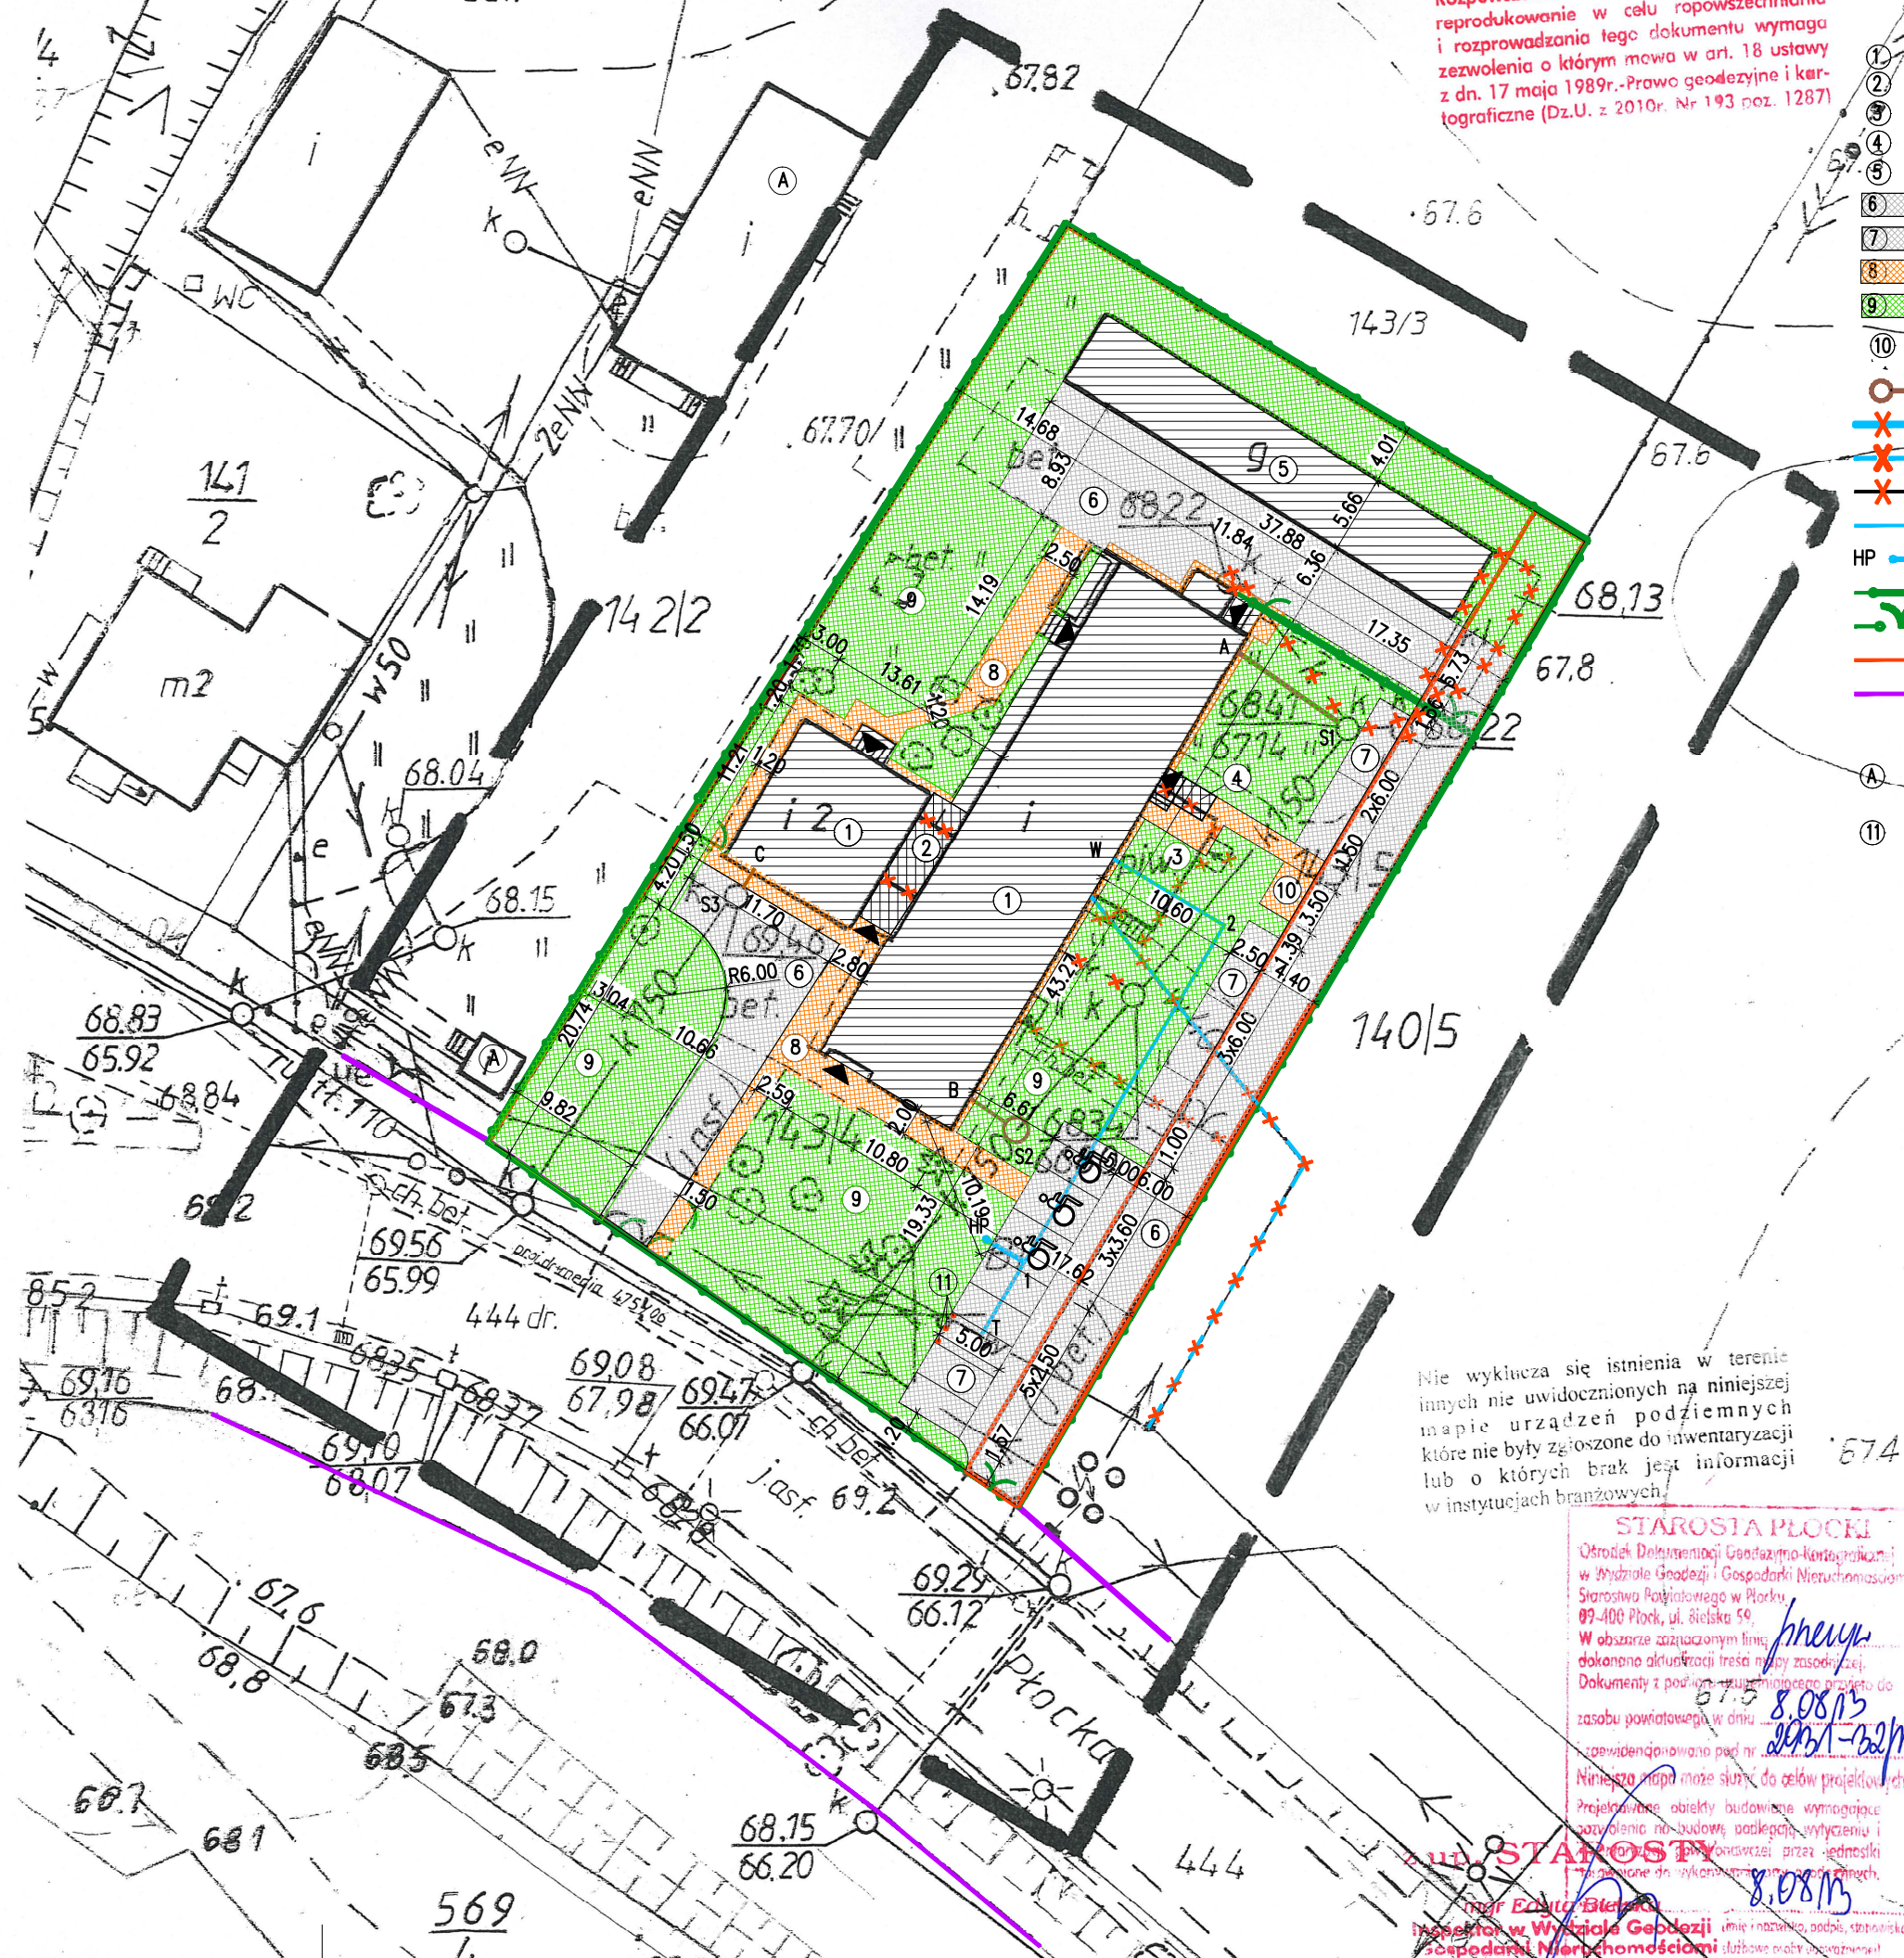

Nie wyklucza się istnienia w terenie innych nie uwidoczniionych na niniejszej mapie urządzeń podziemnych które nie były zgłoszone do inwentaryzacji lub o których brak jest informacji w instytucjach branżowych

**STAROSTA PŁOCKI**  
Ośrodek Delegacji Geodezyjno-Kartograficznej w Wydziale Geodezji i Gospodarki Nieruchomościami Starostwa Powiatowego w Płocku, 09-400 Płock, ul. Bielska 59.  
W obszarze zaznaczonym linią, dokonano aktualizacji treści mapy zasadniczej. Dokumenty z podległym niniejszemu przedsięwzięciu do zasobu powiatowego w dniu 08.08.2013 r. zarejestrowano pod nr 20821-2082m.  
Niniejsza mapa może służyć do celów projektowych.  
Projektowane obiekty budowlane wymagające pozwolenia na budowę, odległości, styżyczeni i konstrukcji przez jednostki powiatowe do wykonania w ramach planu miejscowego do wykonania w ramach planu miejscowego.  
mgr inż. Ewelina Białas  
Inspektor w Wydziale Geodezji i Gospodarki Nieruchomościami Starostwa Powiatowego w Płocku

- LEGENDA:**
- 1 Istniejące budynki objęte opracowaniem
  - 2 Projektowany łącznik
  - 3 Istniejąca kotłownia do rozbiórki
  - 4 Projektowane schody z pochylnią do kotłowni
  - 5 Istniejący budynek gospodarczy
  - 6 Projektowane utwardzenie terenu z płyt ażurowych
  - 7 Projektowane stanowiska postojowe z płyt ażurowych
  - 8 Projektowane chodniki z kostki betonowej
  - 9 Projektowane tereny zielone
  - 10 Miejsca na pojemniki na śmieci
  - Projektowana instalacja kanalizacyjna
  - Istniejące przyłącze wodociągowe do likwidacji
  - Istniejące przyłącze wod. do likwidacji - wg odrębnego oprac.
  - Elementy istniejącego uzbrojenia do likwidacji
  - Projektowane przyłącze wodociągowe
  - Projektowany hydrant ppoż
  - Projektowane ogrodzenie
  - Projektowane bramy
  - Granice działek objętych opracowaniem
  - Linia rozgraniczająca drogi
  - ▲ Wejście do budynku
  - Ⓐ Budynki sąsiednie
  - Ⓜ ODOJNICE SŁUPOWE Ø60 L=1,08m ZAMONTOWAĆ W ODLEGŁOŚCI 30cm OD SKRAJNI SŁUPA TELEFONICZNEGO

	BIURO ROZWOJU I REALIZACJI PROJEKTÓW BUDOWLANYCH HOL-BUD sp. z o.o. Gostynin, ul. Płocka 44a, tel./fax. (24) 235 42 05	
	Nazwa obiektu <b>PRZEBUDOWA I ROZBUDOWA BUDYNKU OŚRODKA ZDROWIA W SŁUBICACH WRAZ Z NIEZBĘDNĄ INFRASTRUKTURĄ</b>	
Investor	<b>GMINA SŁUBICE ul. PŁOCKA 32, 09-533 SŁUBICE</b>	
Adres inwestycji	<b>OŚRODEK ZDROWIA W SŁUBICACH ul. Płocka, 09-533 dz. ewid. nr 143/4 i 143/5</b>	
Projektanci/Podpis	Architektura: mgr inż. arch. Mirosława Gardecka-Szykiedans upr. nr 62/88 Konstrukcja: mgr inż. Tomasz Reszkowski upr. nr MAZ/0159/PWOK/03 Instalacje sanitarne: mgr inż. Piotr Łapiński upr. nr MAZ/0043/PWOS/12 Asystenci projektanta: Dariusz Lewandowski	
Temat rysunku	<b>PROJEKT ZAGOSPODAROWANIA DZIAŁKI</b>	
Skala	Data	Numer
1 : 500	23 07 2013	Z-01