


# RZUT PARTERU - FUNKCJA

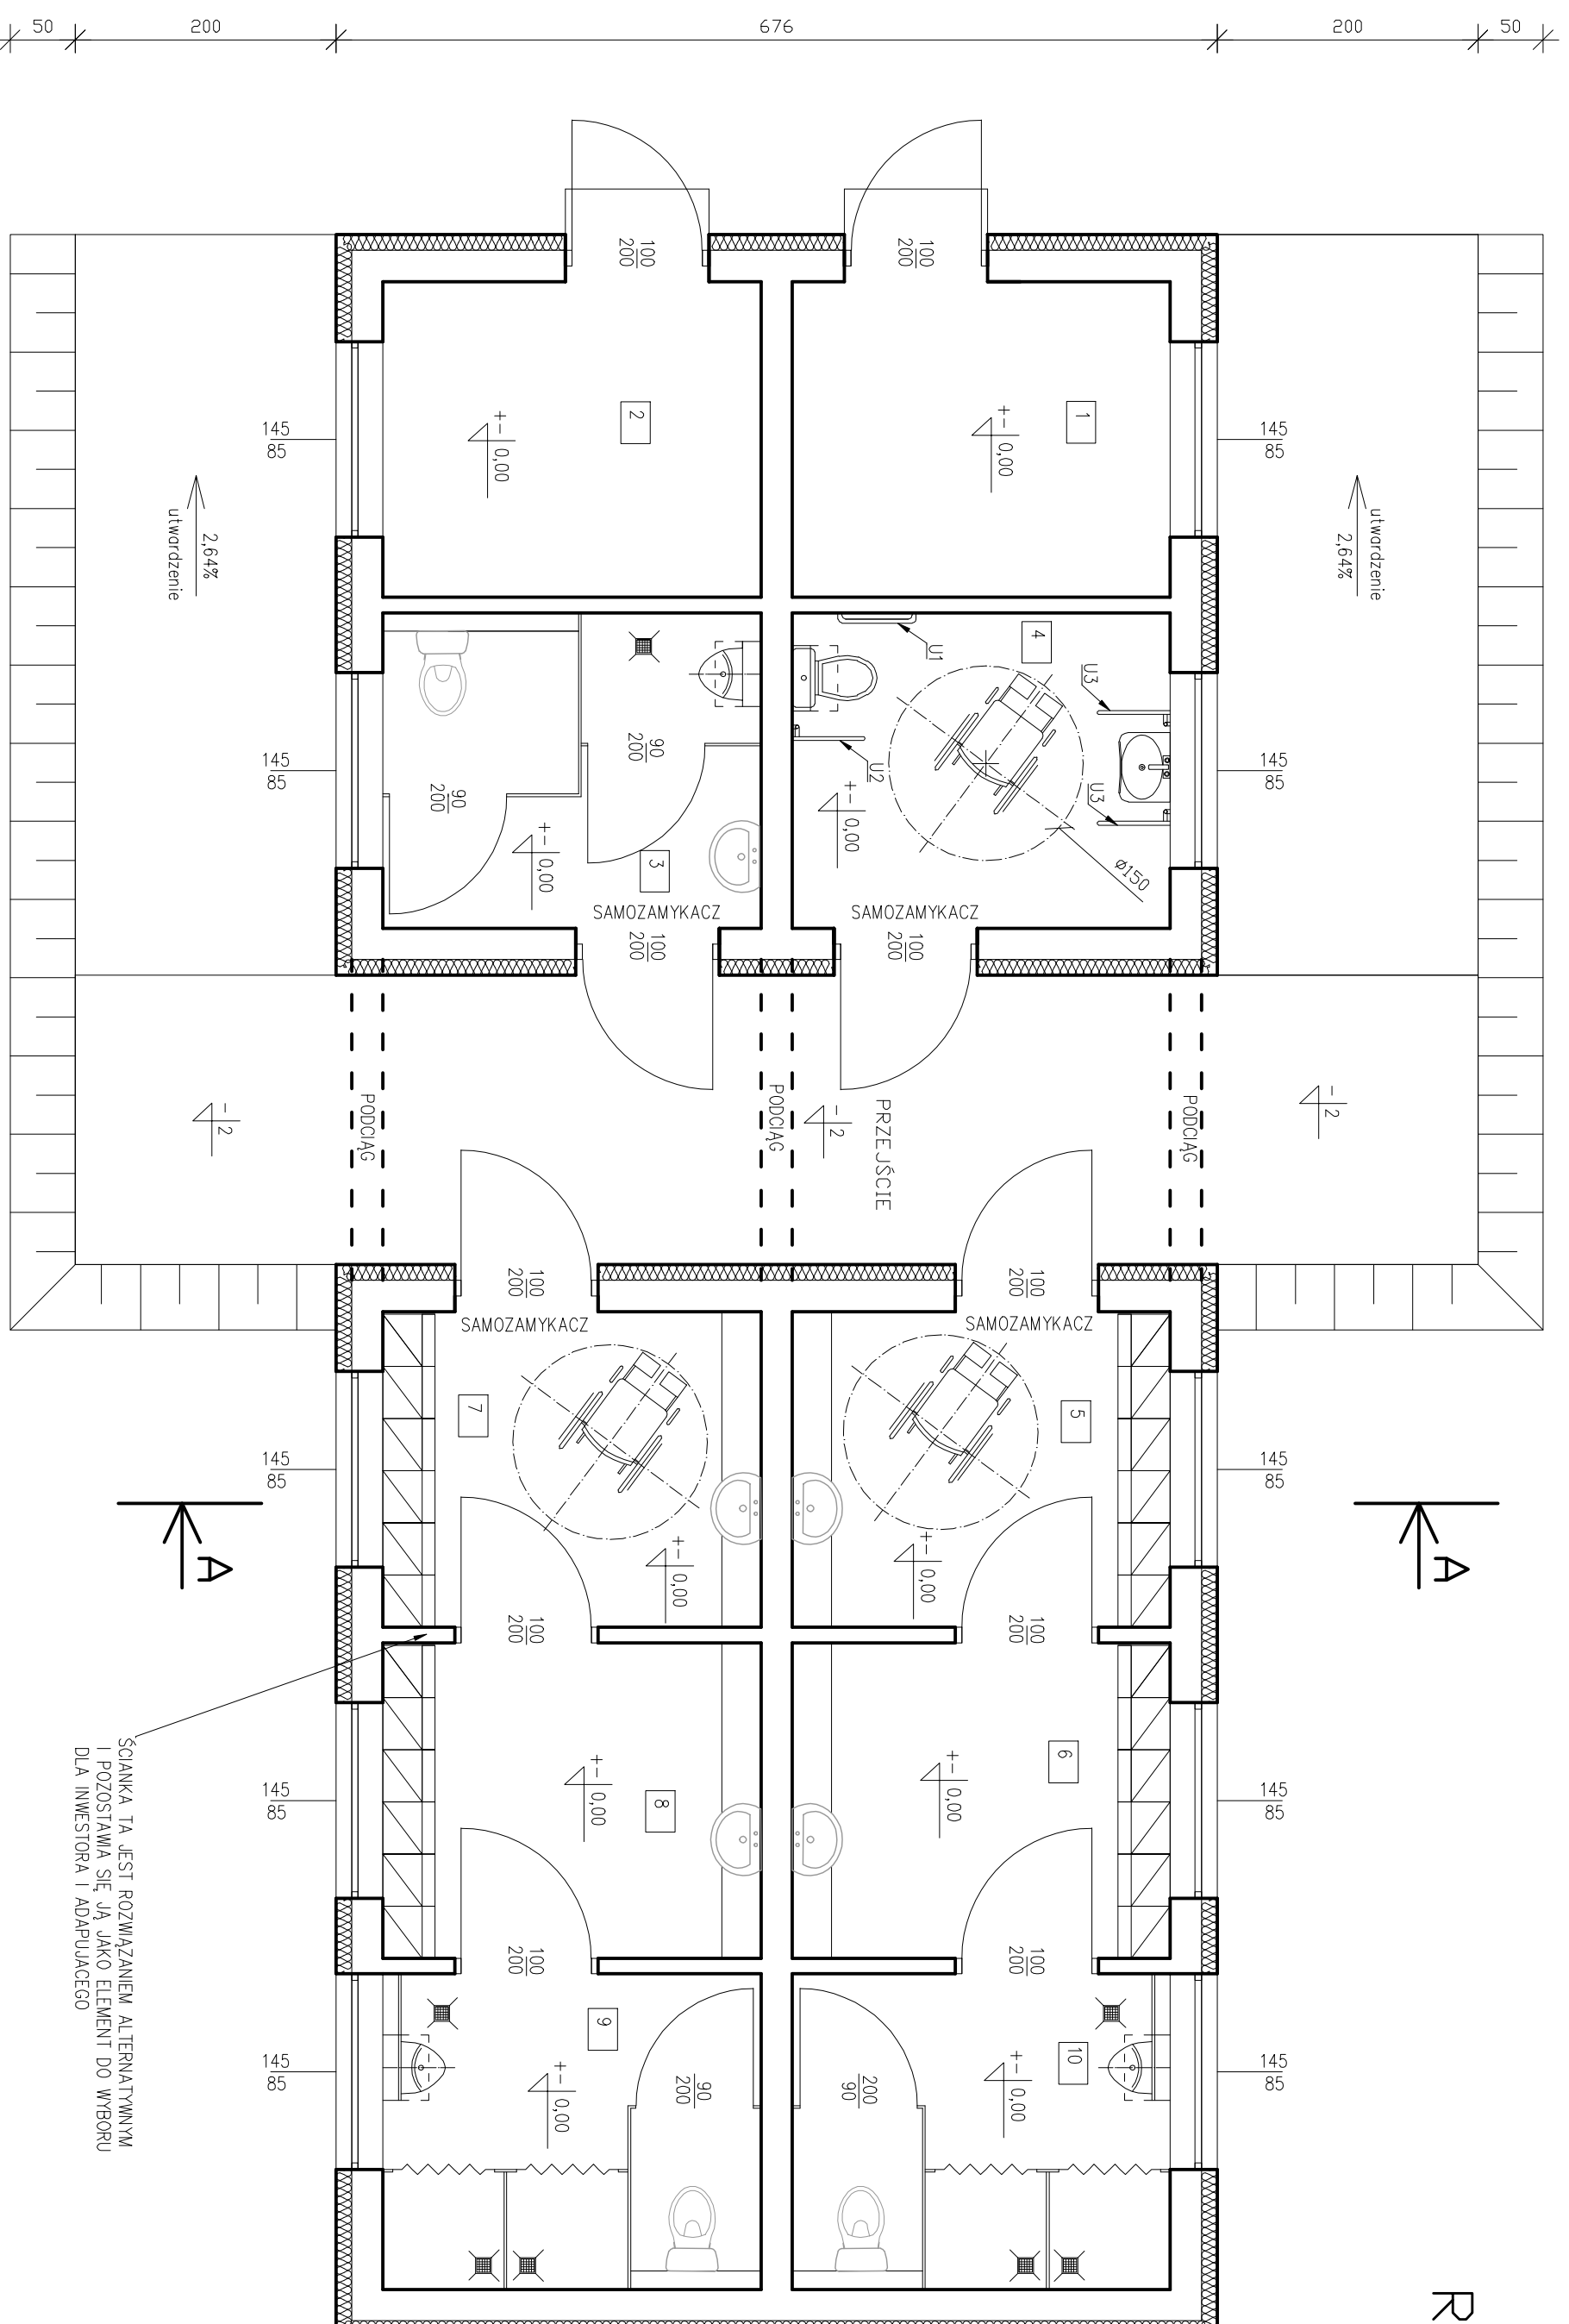

LP	NAZWA	PODDŁGA	m <sup>2</sup>
1	POMIESZCZENIE TRENERA	TERAKOTA	7,02
2	MAGAZYN	TERAKOTA	7,02
3	LAZIENKA	TERAKOTA	7,02
4	LAZIENKA DAMSKA + NS	TERAKOTA	7,02
5	SZATNIA	TERAKOTA	7,02
6	SZATNIA	TERAKOTA	7,02
7	SZATNIA	TERAKOTA	7,02
8	SZATNIA	TERAKOTA	7,02
9	LAZIENKA	TERAKOTA	7,02
10	LAZIENKA	TERAKOTA	7,02
	RAZEM		70,20

Rysunki należy rozpatrywać z rysunkami pozostałych broni. Wszystkie niezgodności należy zgłaszać Projektantom.  
 Dane, specyfikacje, rysunki oraz inne informacje, są własnością firmy "HDL-BUD" sp. z o.o. i nie mogą być bez pisemnej zgody kopiowane, powielane oraz udostępniane stronie trzeciej do jakichkolwiek innych celów niż opisane w umowie.

**HB** BIURO ROZWOJU I REALIZACJI PROJEKTÓW BUDOWLANYCH  
 HOL-BUD sp. z o.o.  
 Ciepłyń, ul. Piekie 44a, tel./fax. (24) 235 42 05

Nazwa obiektu  
 BUDOWA ZESPÓLU BOSK WRAZ Z ZAPLECZEM I INSTALACJAMI W RAMACH PROGRAMU RZADOWEGO MOJE BOLSKO-ORLIK 2012 - I BUDOWA PRZYKŁADZA WODOCIĄGOWEGO, KANAŁIZACJI SANITARNEJ, DESZCZOWEJ ORAZ MIEJSC POSTOJOWYCH, OSERODZINA I UMWARZEŃNA GRUNTU NA DZIAŁCE BUDOWLANEJ

Inwestor  
 GMINA SŁUBICE, UL. PŁOCKA 32,  
 09-533 SŁUBICE

Adres inwestycji  
 SŁUBICE,  
 DZIAŁKA NR EWID. 237/1, 237/2, 237/3, 236/4, 845/1

Projektant architektury  
 inż. Henryk Czajkowski  
 uprnr 16/78, 93/84

Sprawdzający architekturę  
 mgr inż. Mirosław Gordecki - Szklędans  
 uprnr 62/88

Projektant konstrukcji  
 mgr inż. Tomasz Reszkowski  
 uprnr MAZ/0159/PWOK/03

Sprawdzający konstrukcję  
 mgr inż. Paweł Kozłowski  
 uprnr MAZ/0100/PWOK/08

Asystent:  
 inż. Magdalena Kaczoska  
 inż. Tomasz Orzechowski  
 techn. Dariusz Lewandowski

Temat rysunku  
 BUDYNEK ZAPLECZA SANITARNO-SZATNIOWEGO RZUT PARTERU - FUNKCJA

Skala 1:50 Data 01 2012 Numer A-02

ŚCIANKA TA JEST ROZWIĄZANIEM ALTERNATYWNYM I POZOSTAWIA SIĘ JĄ JAKO ELEMENT DO WYBORU DLA INWESTORA I ADAPUJĄCEGO