


Usługi projektowe		K. Rywik	
Adres: ul. Przemysłowa 42, 09-410 Przekajno, gm. Słubice		Data: 08.2008	
Nr rys.: 2.1		Projektant: Rywik	
Skala: 1:1000		Data: 08.2008	
Tytuł: Projekt zagospodarowania terenu		Data: 08.2008	
Nr rys.: 2.1		Data: 08.2008	

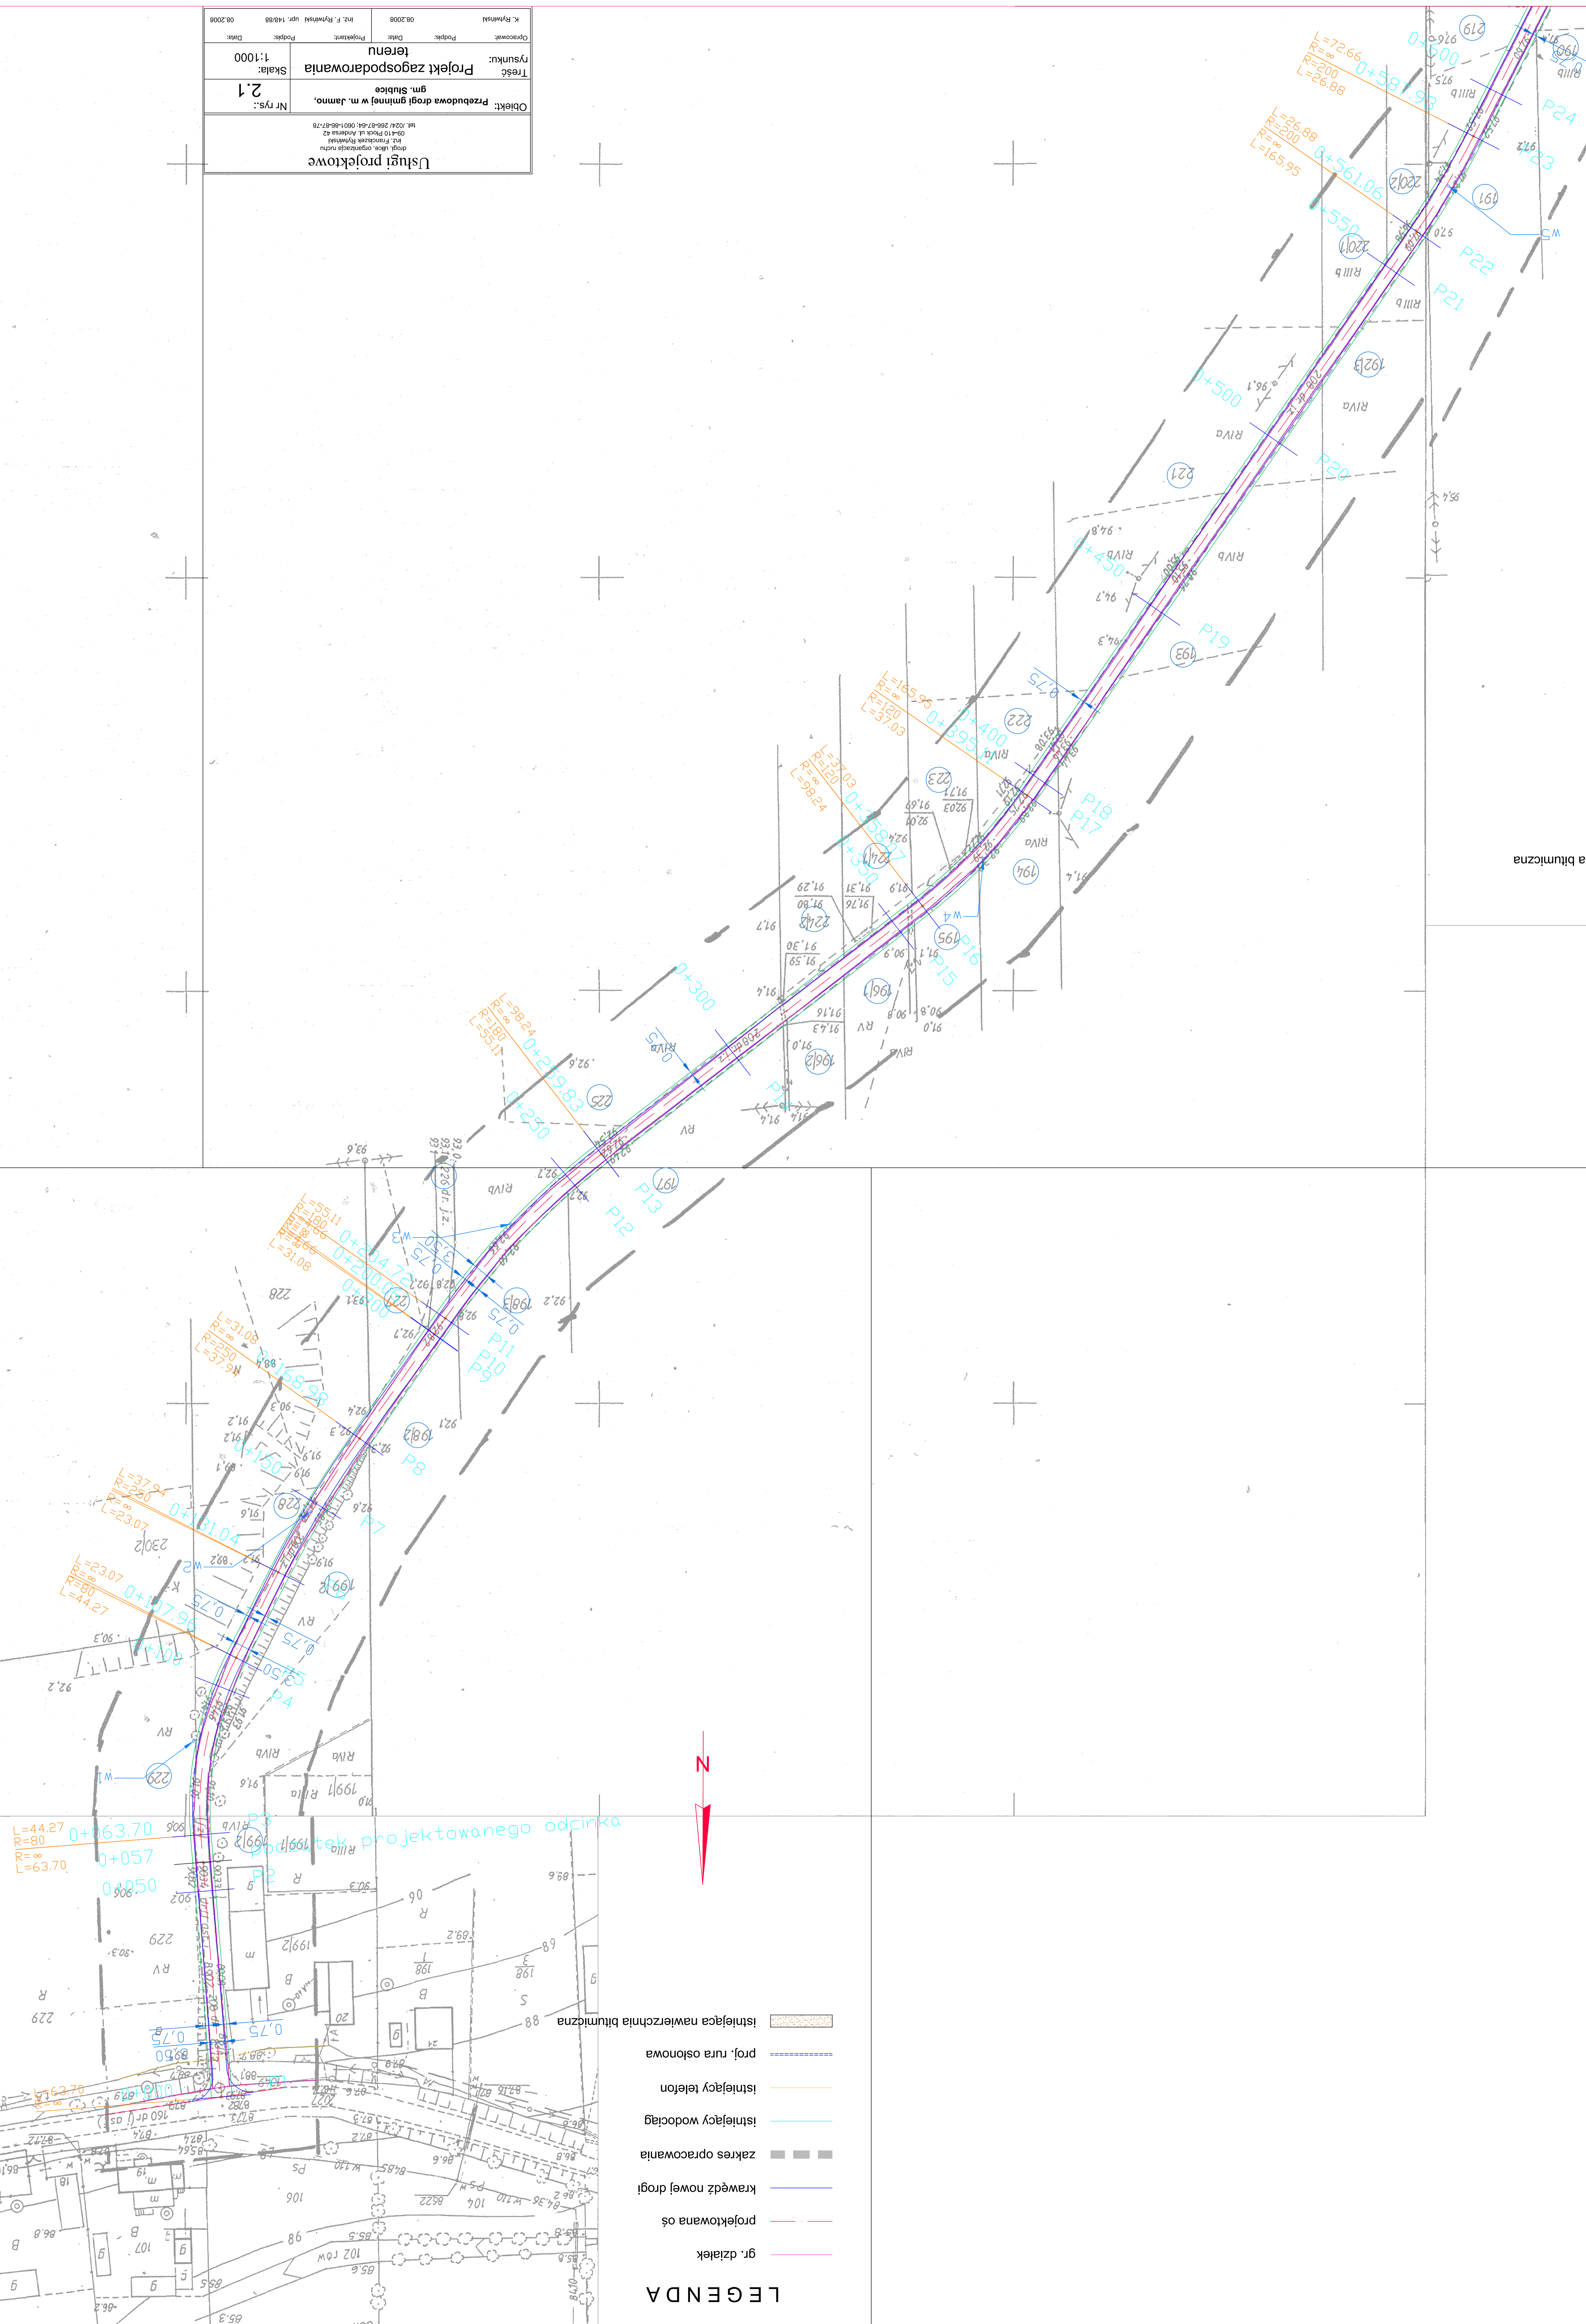

LEGENDA

- gr. działek
- projektowana oś
- krawężń nowej drogi
- zakres opracowania
- istniejący wodociąg
- istniejący telefon
- prof. rura osłonowa
- istniejąca nawierzchnia bitumiczna

ta bitumiczna