


Usługi projektowe	
Objekt: Przebudowa drogi gminnej w m. Jamno, gm. Słubice	Nr rys.: 2.2
Tytuł: Projekt zagospodarowania terenu	Skala: 1:1000
Opis: K. Rybakowski	Projektant: inż. E. Rybakowski
Wzrost: 01.2008	Data: 16.03.2007

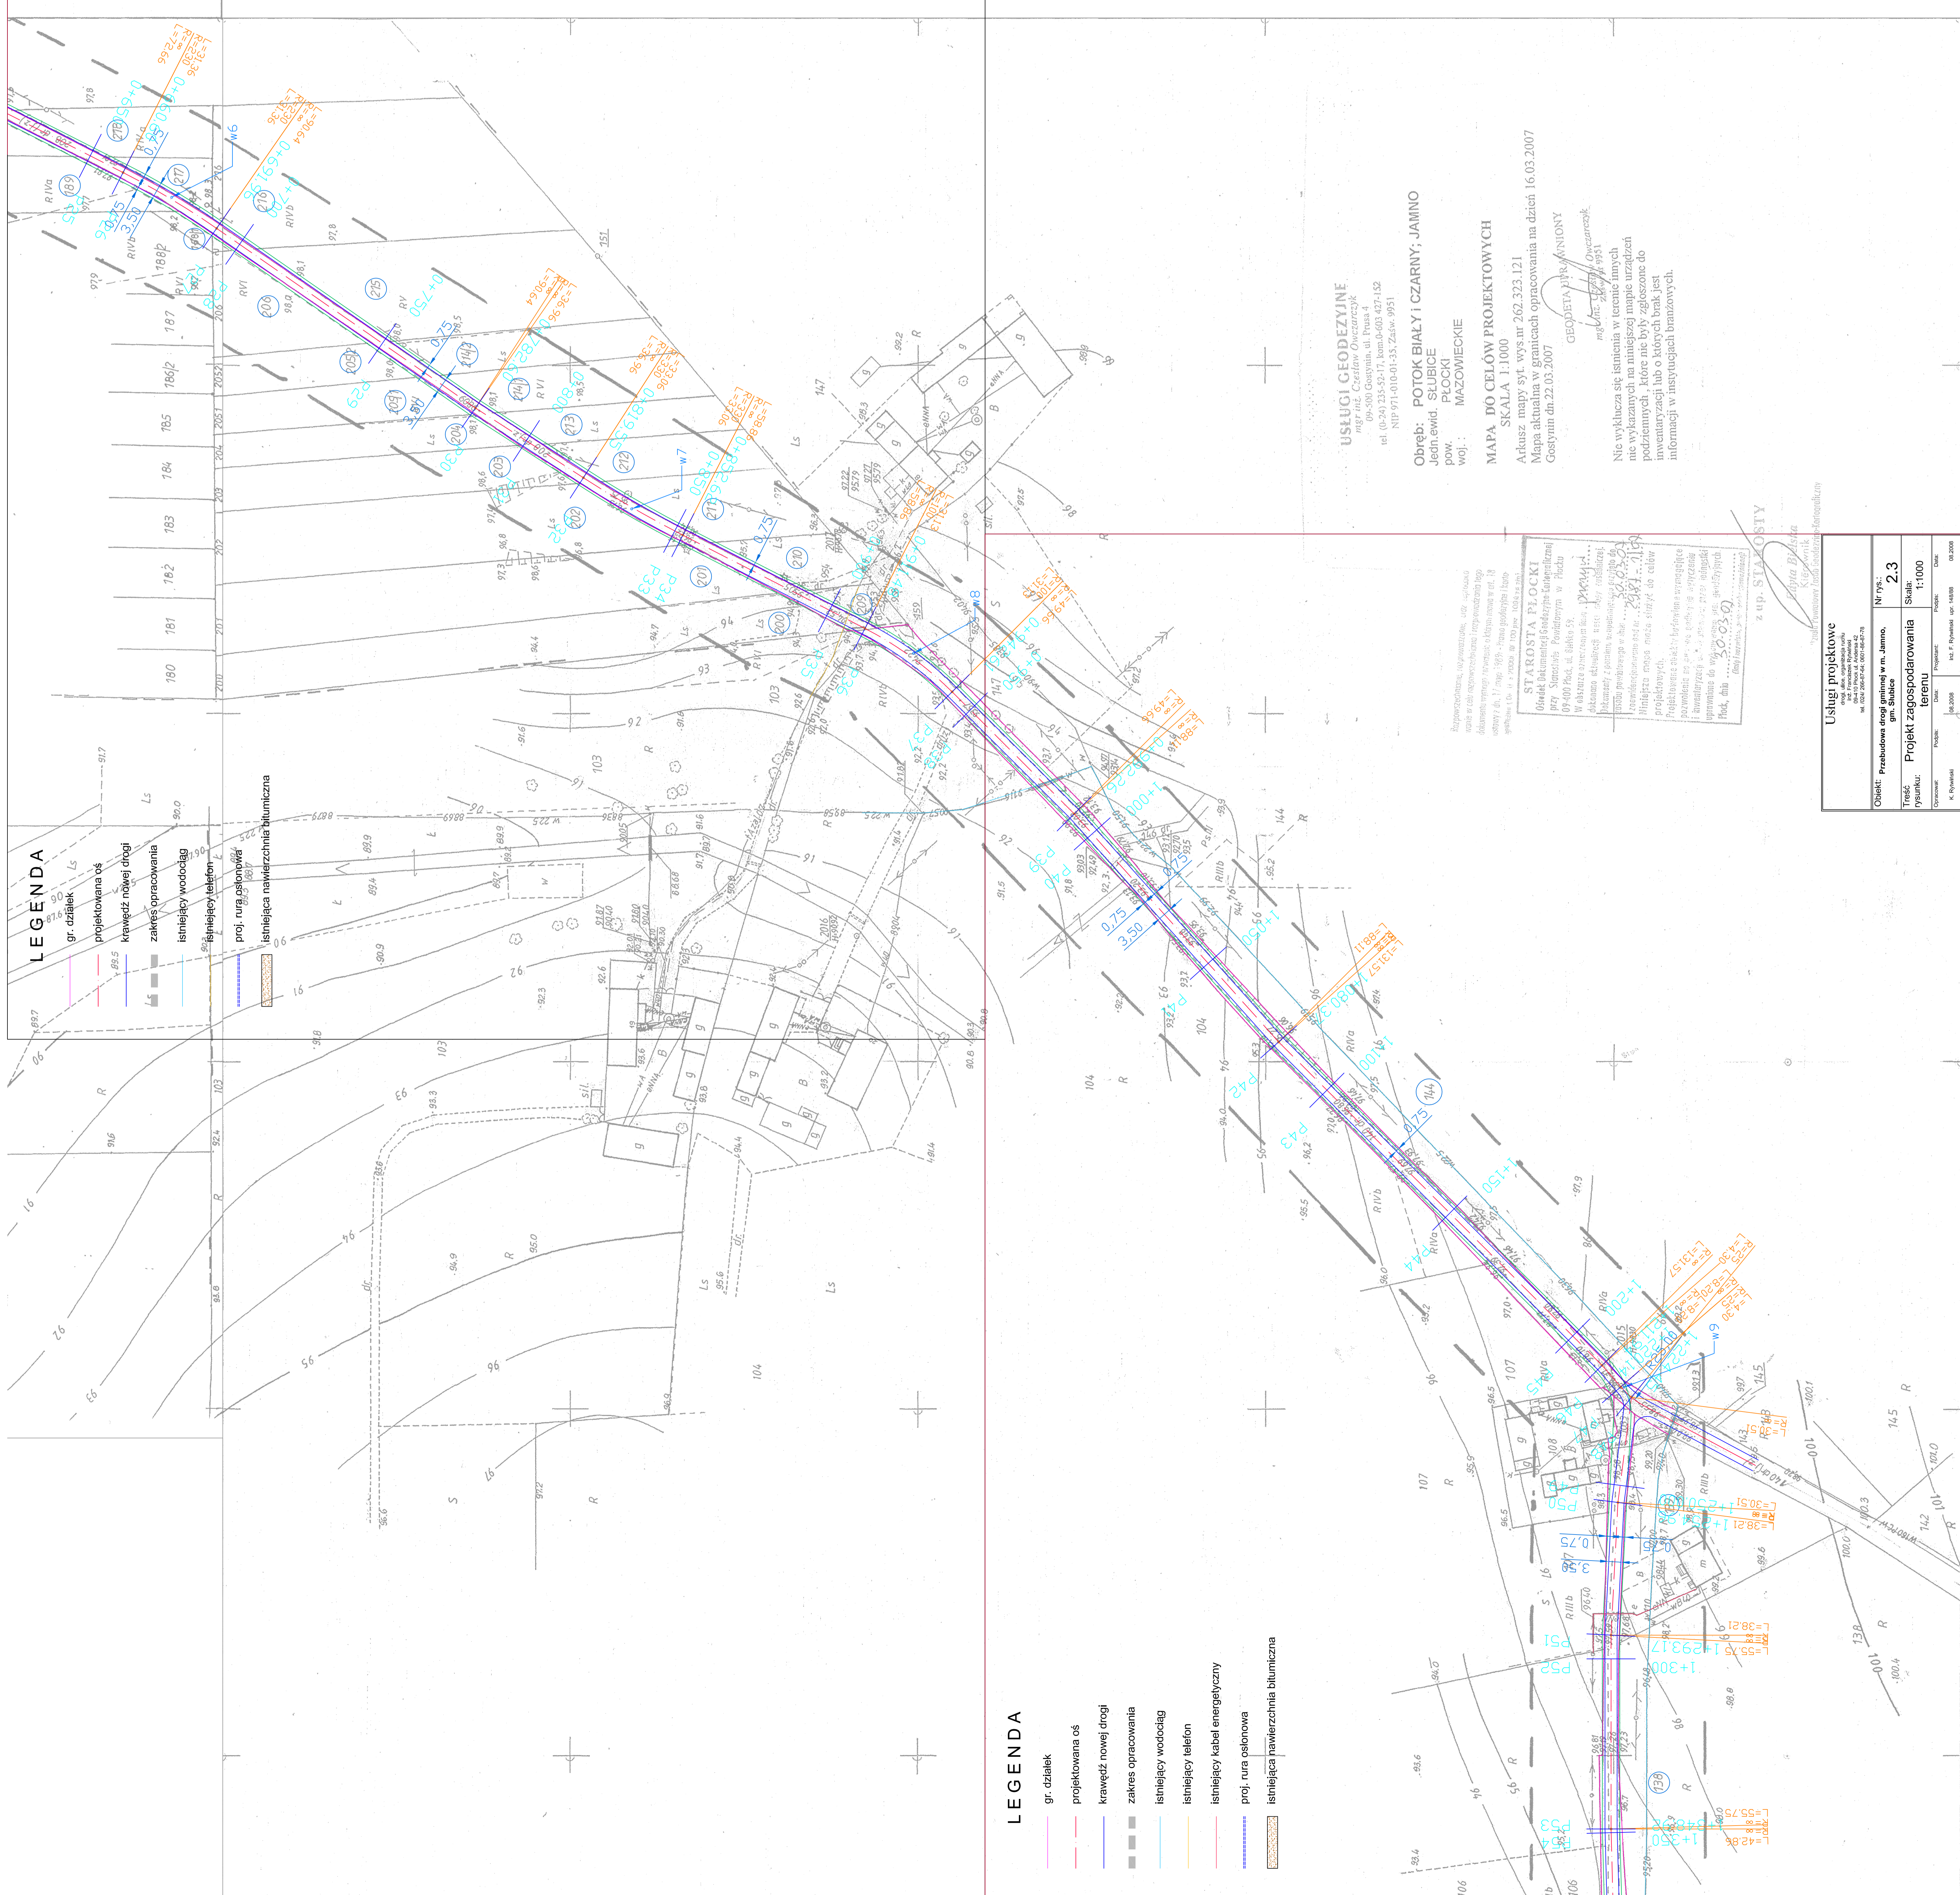

**LEGENDA**

- gr. działek
- projektowana oś
- krawężel nowej drogi
- zakres opracowania
- istniejący wodociąg
- istniejący telefon
- proj. rura opłokowa
- istniejąca nawierzchnia bitumiczna

**LEGENDA**

- gr. działek
- projektowana oś
- krawężel nowej drogi
- zakres opracowania
- istniejący wodociąg
- istniejący telefon
- istniejący kabel energetyczny
- proj. rura opłokowa
- istniejąca nawierzchnia bitumiczna

**USŁUGI GEODEZYJNE**  
 Czerwiec Owcarski  
 ul. 10-20 125-52-17, km. 6-603 427-152  
 NIP 971-010-01-35, ZSW 9951

Obwód: ROTOK BIAŁY I CZARNY, JAMNO  
 Jednostka: SŁUBICE  
 Wój: MAZOWIECKIE

MAPA DO CELÓW PROJEKTYWYCH  
 SKALA: 1:1000

Arkusz: many srt. wys nr 262.323.121  
 Mapa aktualna w granicach opracowania na dzień 16.03.2007  
 Gęstynin dn.22.03.2007

GEODETA PRAKTYKANT  
 inż. E. Rybakowski

Nie wykazuje się istnienia w terenie linijkich podziemnych, które nie były zgłoszone do inwentaryzacji lub o których nie ma żadnych informacji w dostępnych branżowych.

Starosta Płocki  
 Urząd Miejski w Płocku  
 ul. 10-20 125-52-17, km. 6-603 427-152  
 NIP 971-010-01-35, ZSW 9951

Usługi projektowe	
Objekt: Przebudowa drogi gminnej w m. Jamno, gm. Słubice	Nr rys.: 2.3
Tytuł: Projekt zagospodarowania terenu	Skala: 1:1000
Opis: K. Rybakowski	Projektant: inż. E. Rybakowski
Wzrost: 01.2008	Data: 16.03.2007