
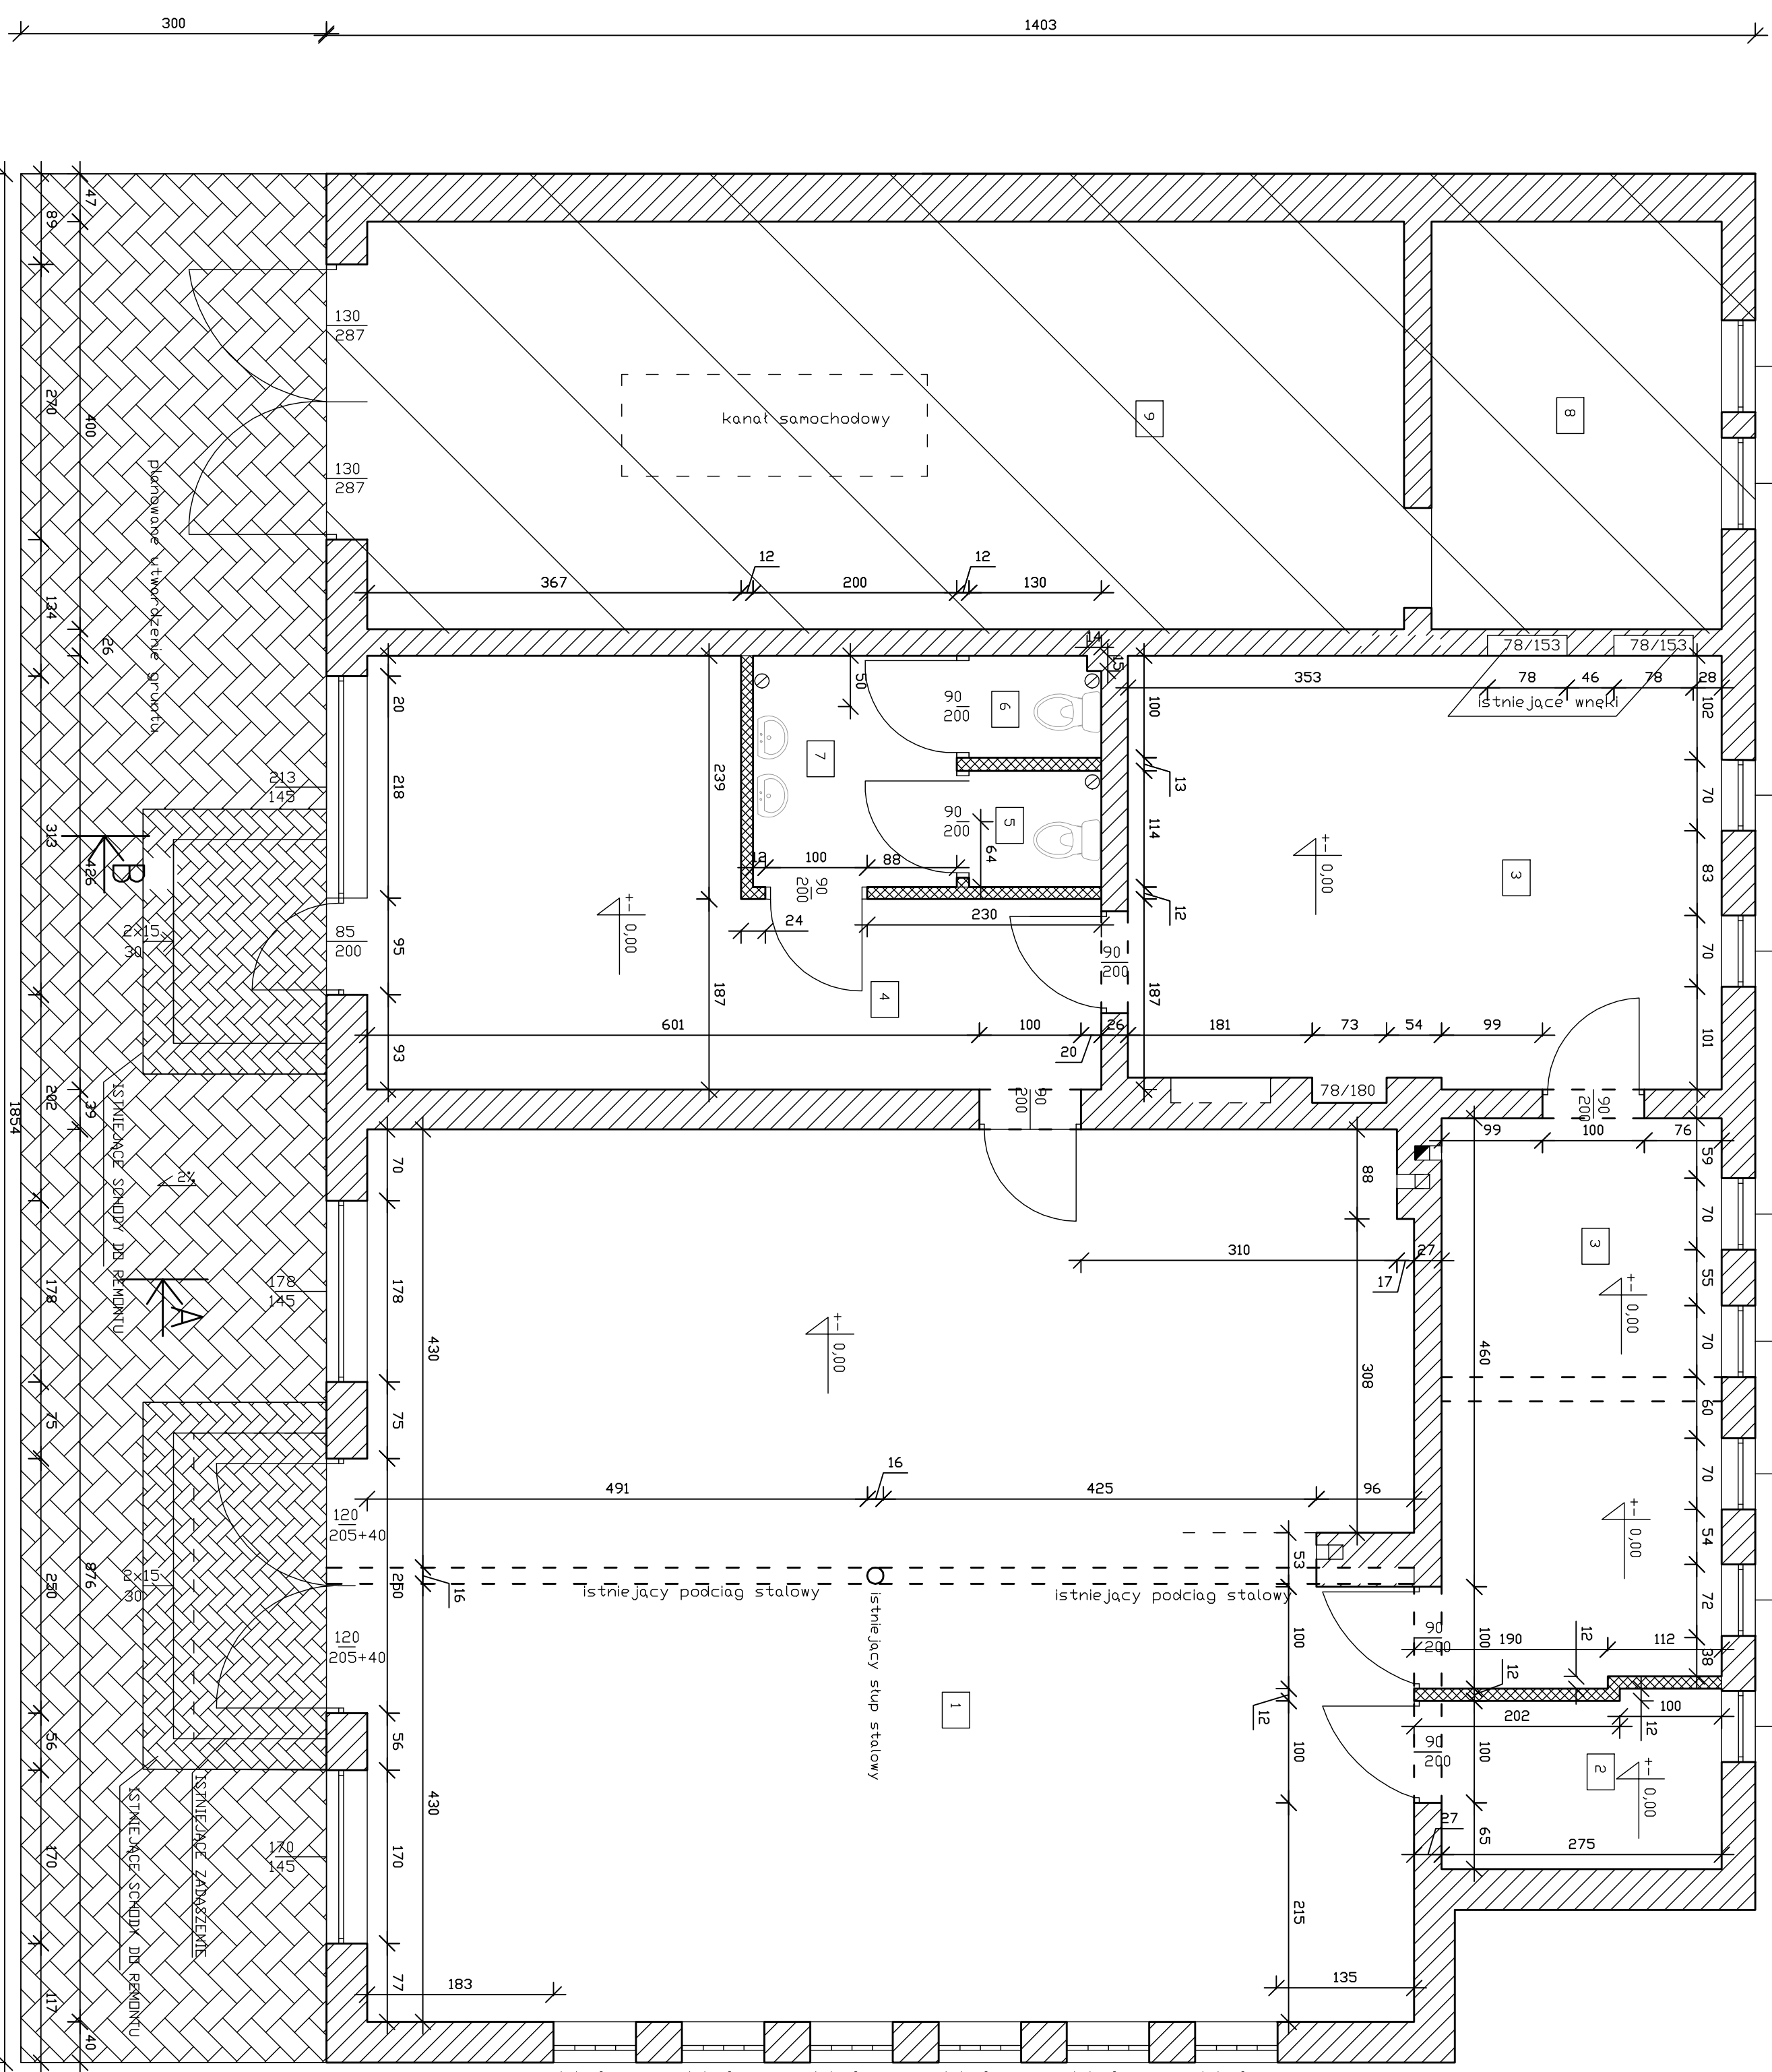


RZUT PARTERU – REMONT

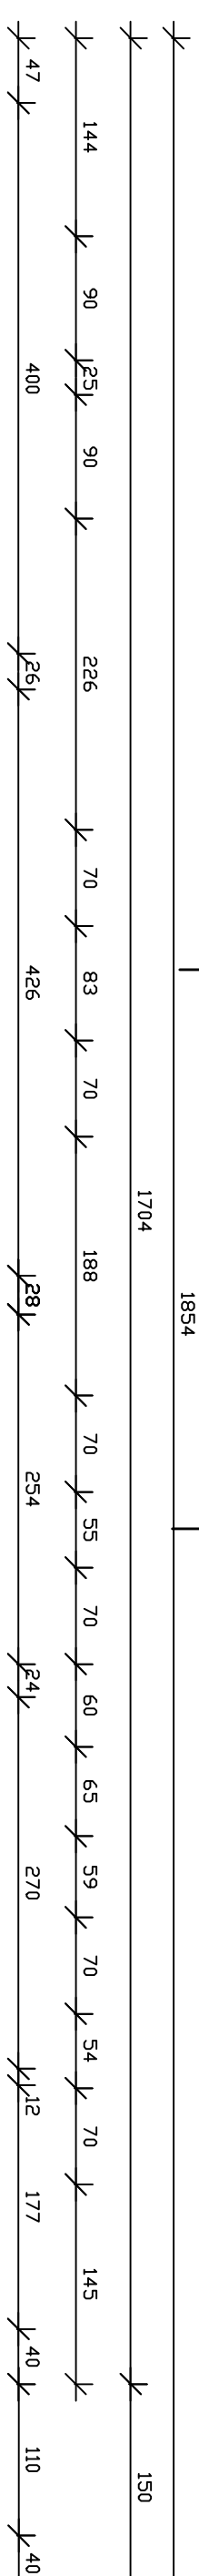

POSAZDKI PO REMONCIE POMIESZCZEŃ DD 1-7

LP	NAZWA	PODŁOGA	m ²
1	SALA	TERAKOTA	89,40
2	PM. PODMOCNICZE	TERAKOTA	4,56
3	KUCHNIA	TERAKOTA	40,19
4	HALL	TERAKOTA	22,25
5	WC	TERAKOTA	1,48
6	WC	TERAKOTA	1,28
7	PREZESIONER	TERAKOTA	4,54
8	PM. PODMOCNICZE	POSAZDKA BETONOWA	11,40
9	GARAŻ	POSAZDKA BETONOWA	40,72
10	RAZEM		219,92

- == ISTNIEJĄCE nadproża do remontu
- ▨ istniejące ściany do remontu
- ▨ istniejąca część bez zmian
- ▨ istniejące ściany
- DRZWI WEWNĘTRZNE W POMIĘSZCZANIACH 1-7 DO REMONTU
- wywiewki – ruro fi 100mm DO WYMIANY
- DRZWI WEWNĘTRZNE W POMIĘSZCZANIACH 1-7 DO REMONTU
- Istniejąca scena drewniana do usunięcia

Rzutki należy rozpatrywać z rysunkami poszczególnych brzozi. Wszystkie niezgodności należy zgłaszać projektantom. Dane, specyfikacja, rysunki oraz inne informacje, są własnością Biura Projektów i Realizacji. Wszelkie prawa zastrzeżone. Wszelkie prawa do niniejszego projektu i rysunków przysługują Biurowi Projektów i Realizacji. Wszelkie prawa do niniejszego projektu i rysunków przysługują Biurowi Projektów i Realizacji.

BIURO ROZWOJU I REALIZACJI
PROJEKTÓW BUDOWLANYCH
HOL-BUD SP. Z O.O.
 Gopina, ul. Piasek 44a, 14-100, tel. (24) 235 42 05

INWESTOR
 GMINA SĄBIELEC, UL. PŁOCKA 33, 09-530 SĄBIELEC

ADRES INWESTYCJI
 OBRĘB ŁAZISKA, DZIAŁKA NR EWID. 53/4, 53/3

PROJEKTANT
 mgr inż. Tomasz Rejzowski
 ul. nr 142/0159/PKK/03

ASISTENT
 mgr inż. Tomasz Orzechowski
 tel. 0142 235 42 05

TERMIN
 RZUT PARTERU – REMONT

SKALA 1:50 **DATA** 05.2013 **NUMER** A-1