


RZUT PARTERU – INWENTARYZACJA

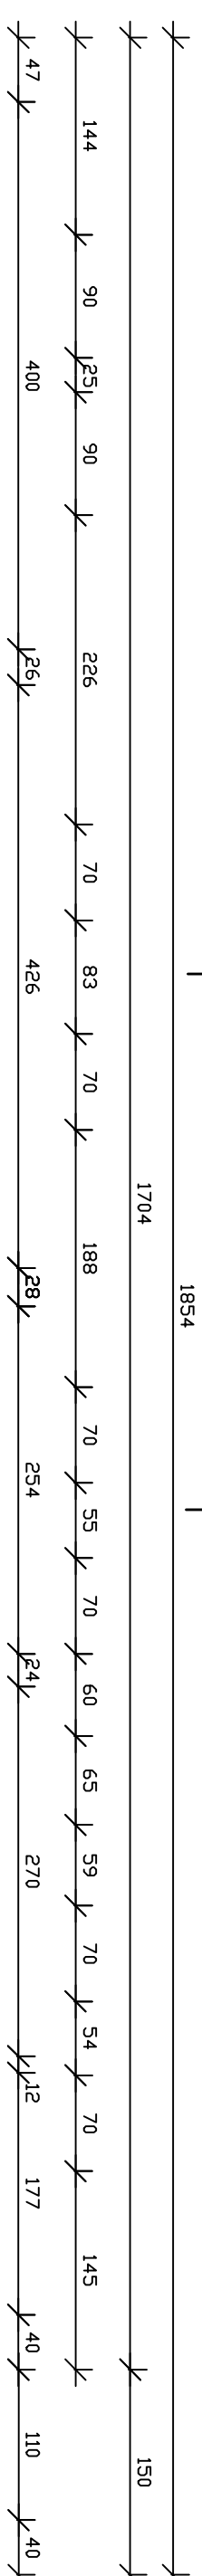

LP	NAZWA	PODŁOGA	m ²
1	SALA	PODŁOGA DREWNIANA	89,40
2	POM. POMOCNICZE	PISAZKA BETONIOWA	4,66
3	KUCHNIA	PISAZKA BETONIOWA	40,19
4	HALL	PODŁOGA DREWNIANA	22,25
5	WC	PISAZKA BETONIOWA	1,48
6	WC	PISAZKA BETONIOWA	1,28
7	PRZEJŚCIE	PISAZKA BETONIOWA	4,54
8	POM. POMOCNICZE	PISAZKA BETONIOWA	11,40
9	GARAŻ	PISAZKA BETONIOWA	40,72
10	RAZEM		215,92

- == ISTNIEJĄCE nadproża
- ⊙ wywiewki – rura fi 110mm
- ▨ istniejąca część bez zmian

Rysunki należy rozpatrywać z rysunkami pozostałych brzozi.
Wszystkie niezgodności należy zgłaszać projektantom.
Dane, specyfikacja, rysunki oraz inne informacje, są
własnością biura projektowego, posiadane przez
udzielających stronie trzeciej do jakichkolwiek innych celów
niż opisane w umowie.

I.B. BIURO ROZWOJU I REALIZACJI
PROJEKTÓW BUDOWLANYCH
HOL-BUD SP. Z O.O.
Gosp. ul. Piłsudskiego 44a, ul./loc. (09) 235 42 05

Nazwa obiektu
REMONT CZĘŚCI BUDYNKU OCHRONNICZEJ STRAŻY
POŻARNEJ W BOKOCZY PRAZ UTWARDZENIE GRUNTU NA
DZIAŁCE BUDOWLANEJ

Investor
GMINA SĄBIELEC, UL. PŁOCKA 33, 09-530 SĄBIELEC

Adres inwestycji
OBRĘB ŁAZISKA, DZIAŁKA NR EWID. 53/4, 53/3

Projektant
mgr inż. Tomasz Rejzowski
upr. nr MAZ/0159/PKK/03

Asystent
mgr inż. Tomasz Orzechowski
techn. Doradz. Techniczny

Temat rysunku
RZUT PARTERU – INWENTARYZACJA

Skala 1 : 50

Data 05 2013

Numer 1-1