Rozpowszechnianie, rozprowadzanie, oraz reprodukowanie w celu ropowszechniania i rozprowadzania tego dokumentu wymaga zezwolenia o którym mowa w art. 18 ustawy z dn. 17 maja 1989r.-Prawo geodezyjne i kartograficzne (Dz.U. z 2010r. Nr 193 poz. 1287)

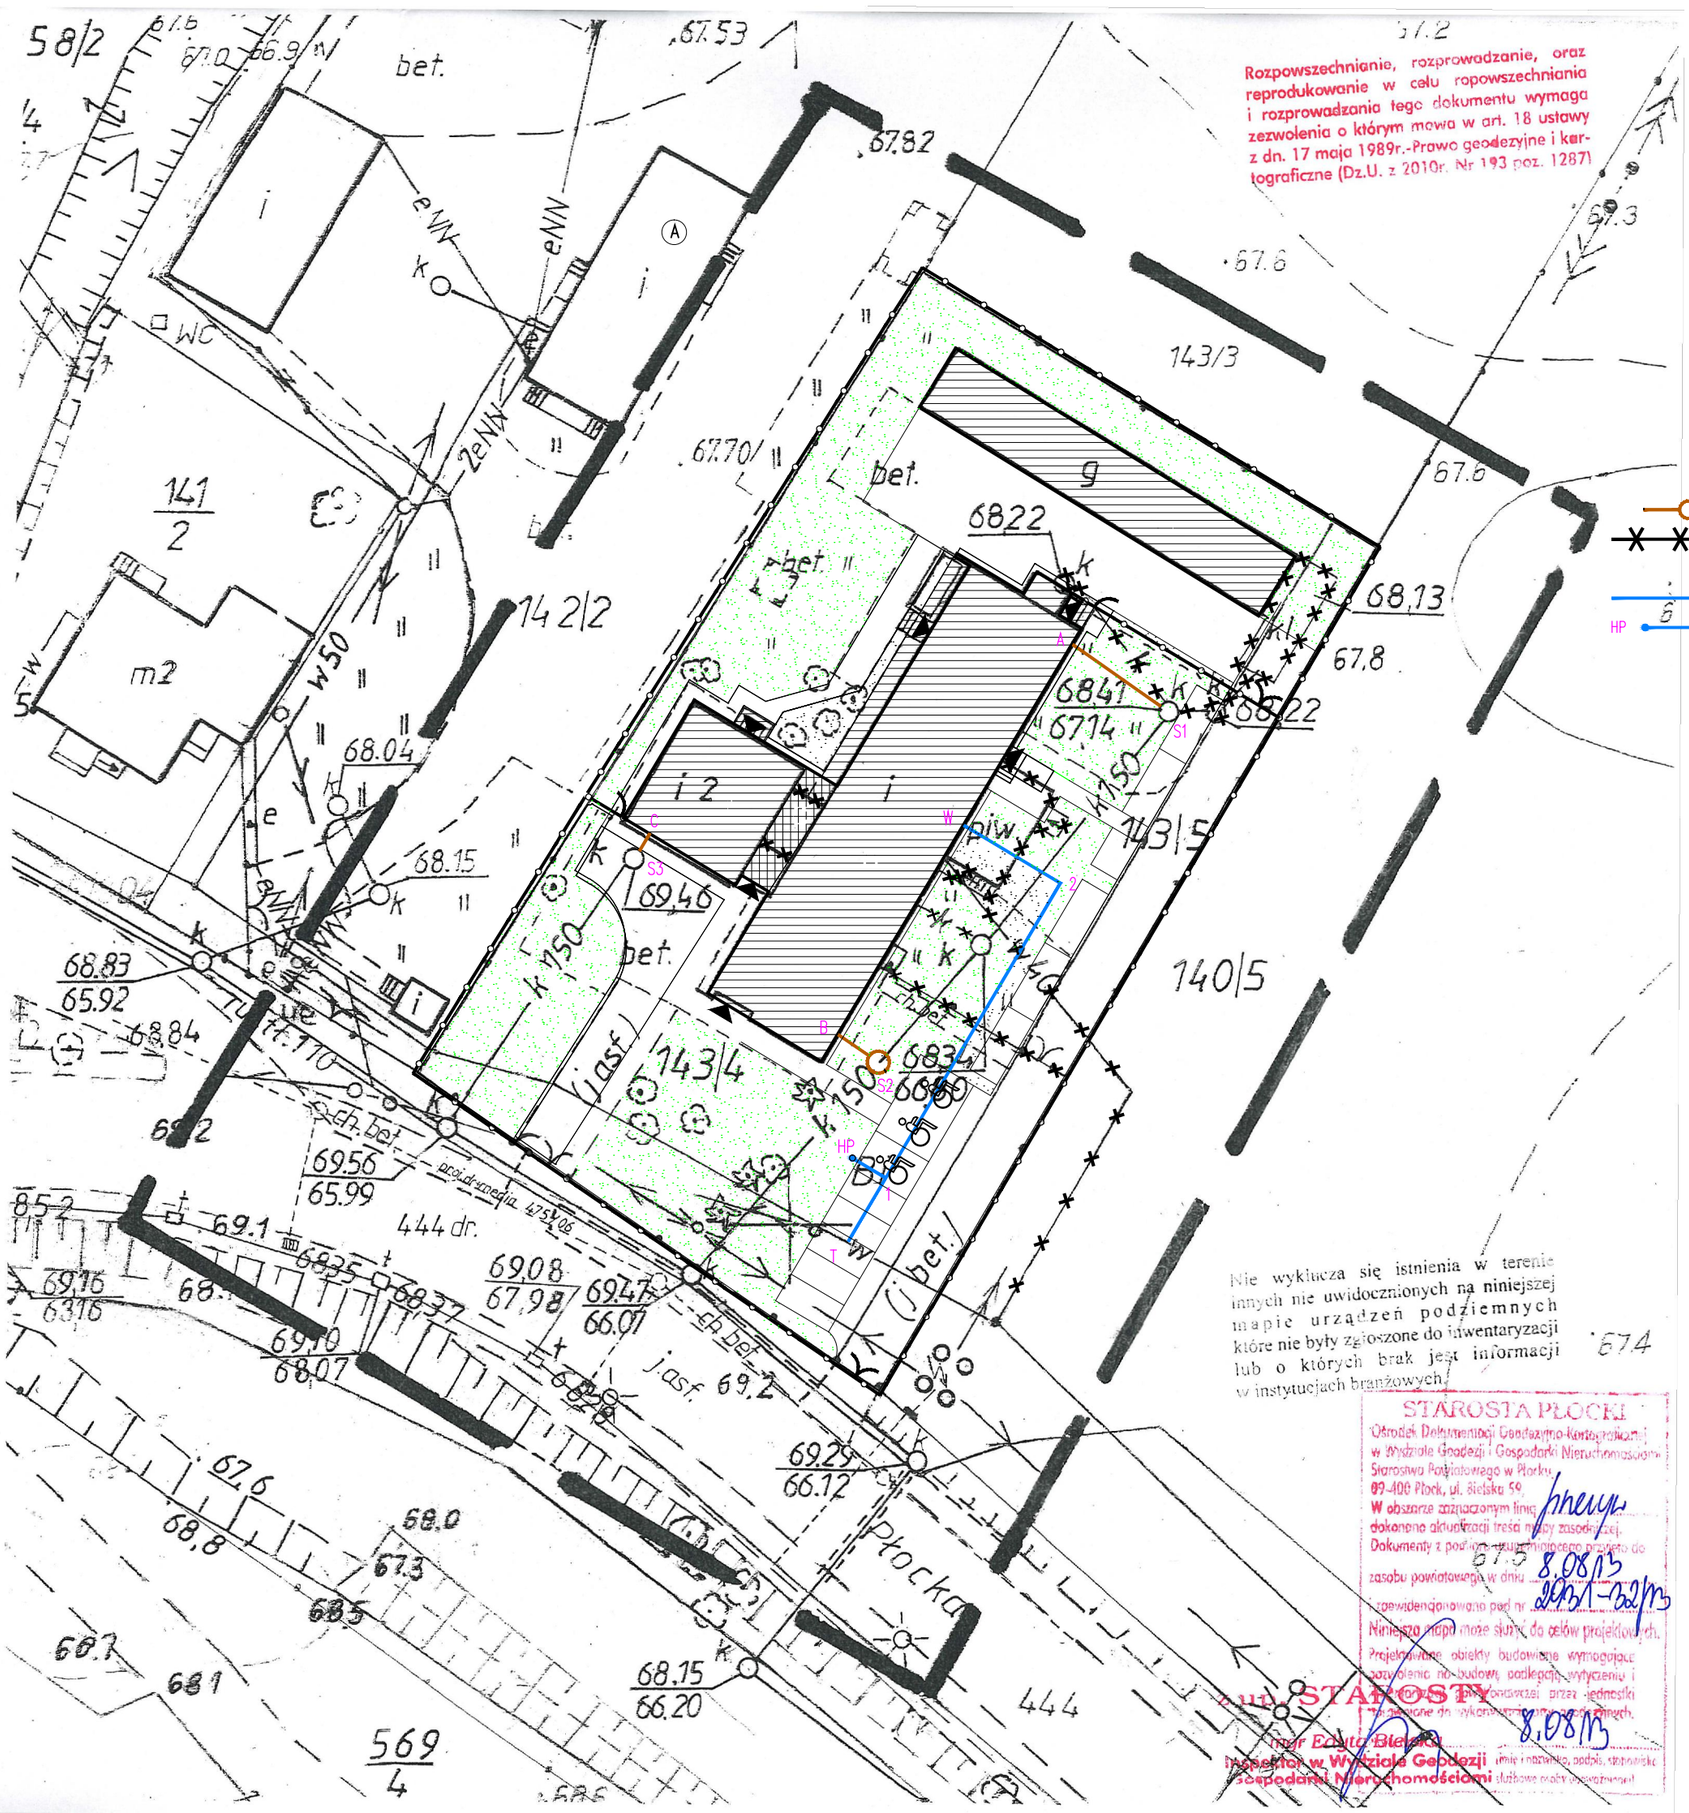

Rysunki należy rozpatrywać z rysunkami pozostałych branż. Wszystkie niezgodności należy zgłaszać projektantowi. Dane, specyfikacje, rysunki oraz inne informacje, są własnością firmy "HOL–BUD" sp. z o.o. i nie mogą być bez pisemnej zgody kopiowane, powielane oraz udostepniane stronie trzeciej do jakichkolwiek innych celów niż opisane w umowie.

BIURO ROZWOJU I REALIZACJI PROJEKTÓW BUDOWLANYCH
HOL-BUD sp. z o.o.
Gostynin, ul. Płocka 44a, tel./fax. (24) 235 42 05

Nazwa obiektu
PROJEKT BUDOWLANY
PRZEBUDOWA I ROZBUDOWA
BUDYNKU OŚRODKA ZDROWIA W SŁUBICACH
WRAZ Z NIEZBĘDNĄ INFRASTRUKTURĄ
BRANŻA SANITARNA

Inwestor
GMINA SŁUBICE
ul. PŁOCKA 32, 09-533 SŁUBICE

Adres inwestycji
ul. Płocka 46, 09-533 Słubice dz. ewid. nr 143/4, 143/5, Obręb 0014-Słubice, jedn. ewid. 141911_2 Słubice

Projektant/Podpis
mgr inż. Piotr Łapiński
upr. nr MAZ/0043/PWOS/12

Sprawdzający/Podpis
mgr inż. Anna Liszewska
upr. nr MAZ/0332/PWOS/04

Temat rysunku
PLAN SYTUACYJNY

Skala	Data	Numer
1:500	20 08 2013	1

księgach wieczystych
w sprawie standardów
i wysokościowych oraz
wego zasobu

JEKTOWYCH

asadniczej 262.321.161
układ 65" strefa 2
ztad 60"

EO-INWEST
DEZYJNE Michał Uliński
nin, ul. Wojska Polskiego 27
-95, tel.: 506-566-500, 508-541-151
-55-92, REGON: 140819332
e-mail: geo.inwest@op.pl