



RZUT KOTŁOWNI

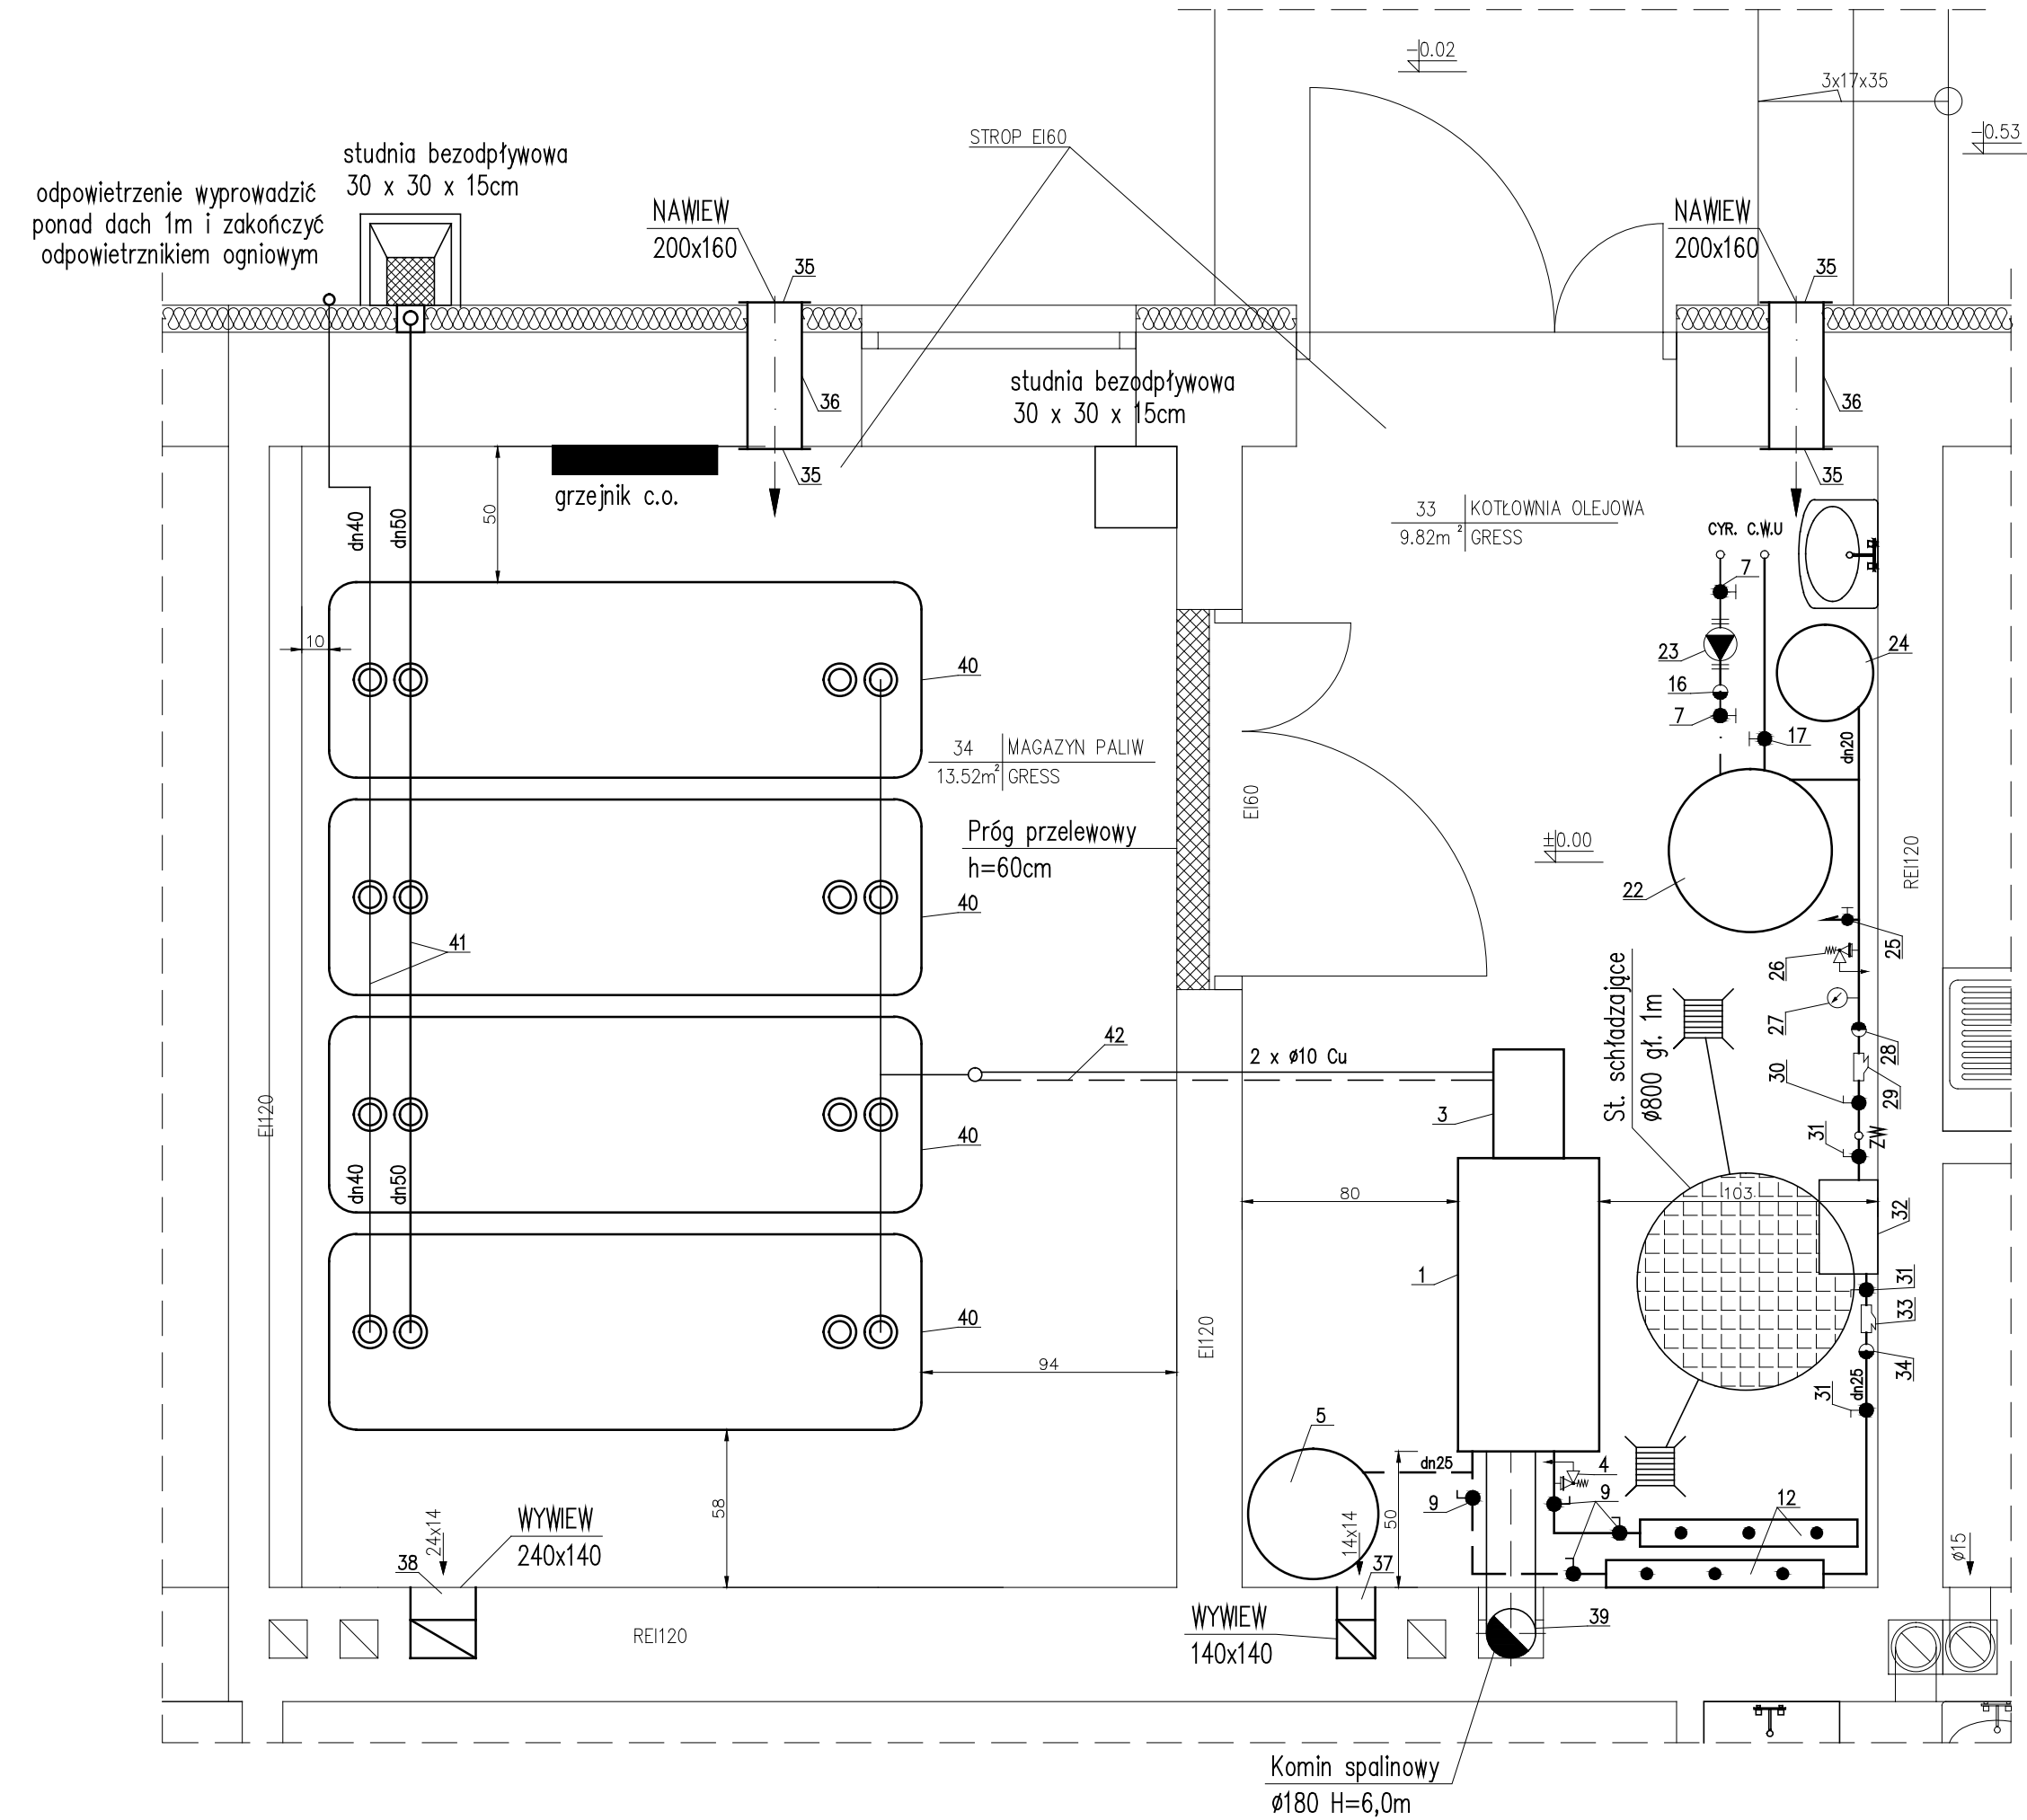

KOTŁOWNIA OLEJOWA

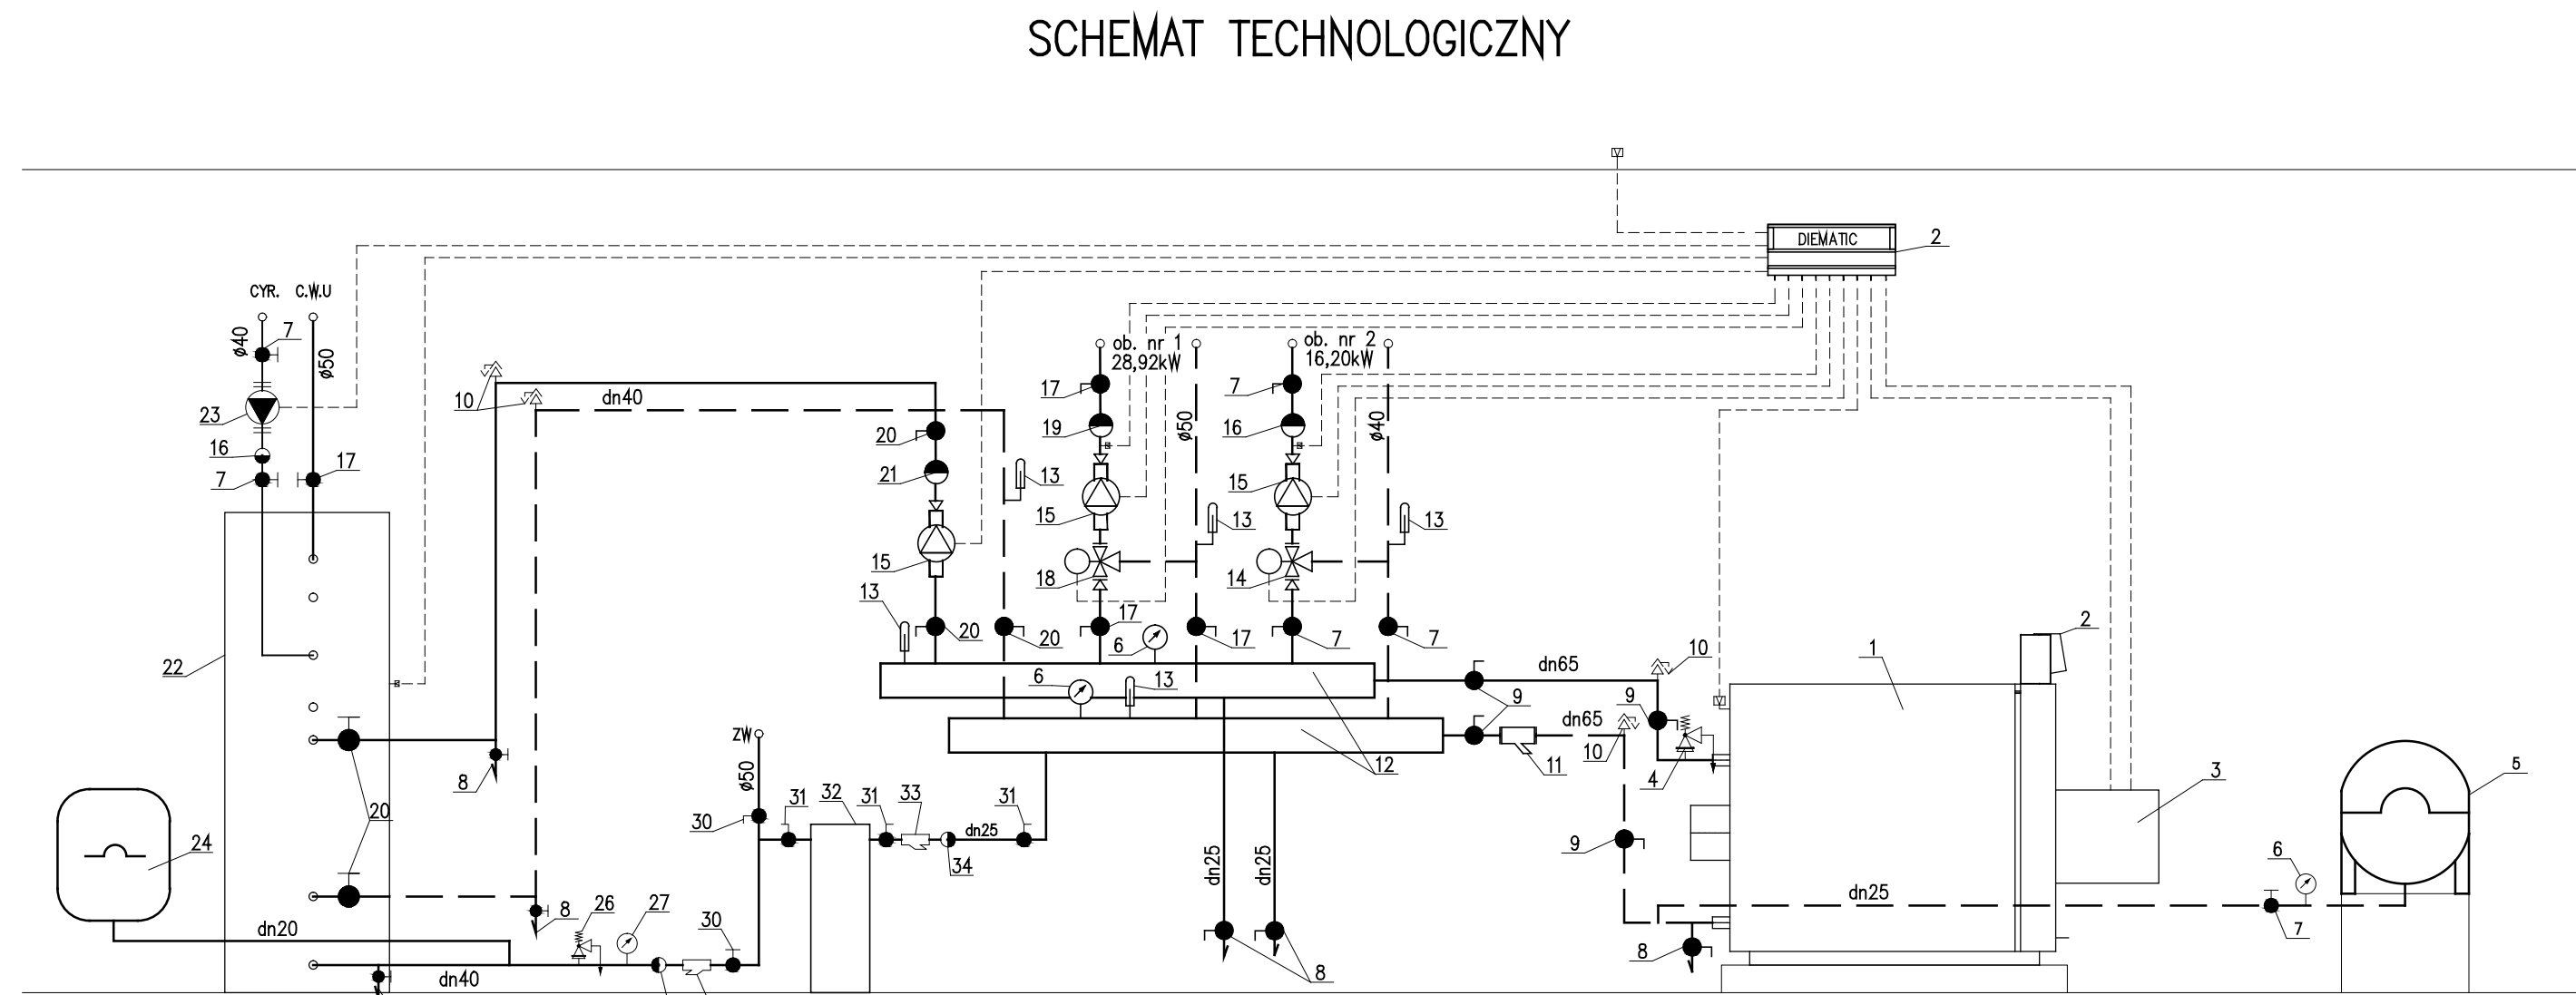

Rysunki należy rozpatrywać z rysunkami pozostałych branż. Wszystkie niezgodności należy zgłaszać projektantowi. Dane, specyfikacje, rysunki oraz inne informacje, są własnością firmy "HOL-BUD" sp. z o.o. i nie mogą być bez pisemnej zgody kopiowane, powielane oraz udostępniane stronie trzeciej do jakichkolwiek innych celów niż opisane w umowie.

Nazwa obiektu PROJEKT BUDOWLANY PRZEBUDOWA I ROZBUDOWA BUDYNKU OŚRODKA ZDROWIA W SŁUBICACH WRAZ Z NIEZBEDNĄ INFRASTRUKTURĄ BRANŻĄ SANITARNĄ		
Inwestor GMINA SŁUBICE ul. PŁOCKA 32, 09-533 SŁUBICE		
Adres inwestycji ul. Płocka 46, 09-533 Słubice dz. ewid. nr 143/4, 143/5, Obręb 0014-Słubice, jedn. ewid. 141911_2 Słubice		
Projektant/ Podpis mgr inż. Piotr Łapiński upr. nr MAZ/0043/PWOS/12		
Sprawdzający/ Podpis mgr inż. Anna Liszewska upr. nr MAZ/0332/PWOS/04		
Temat rysunku KOTŁOWNIA OLEJOWA RZUT KOTŁOWNI, SCHEMAT TECHNOLOGICZNY		
Skala	Data	Numer
1:25	20 08 2013	4