WENTYLACJA MECHANICZNA – RZUT PRZYZIEMIA

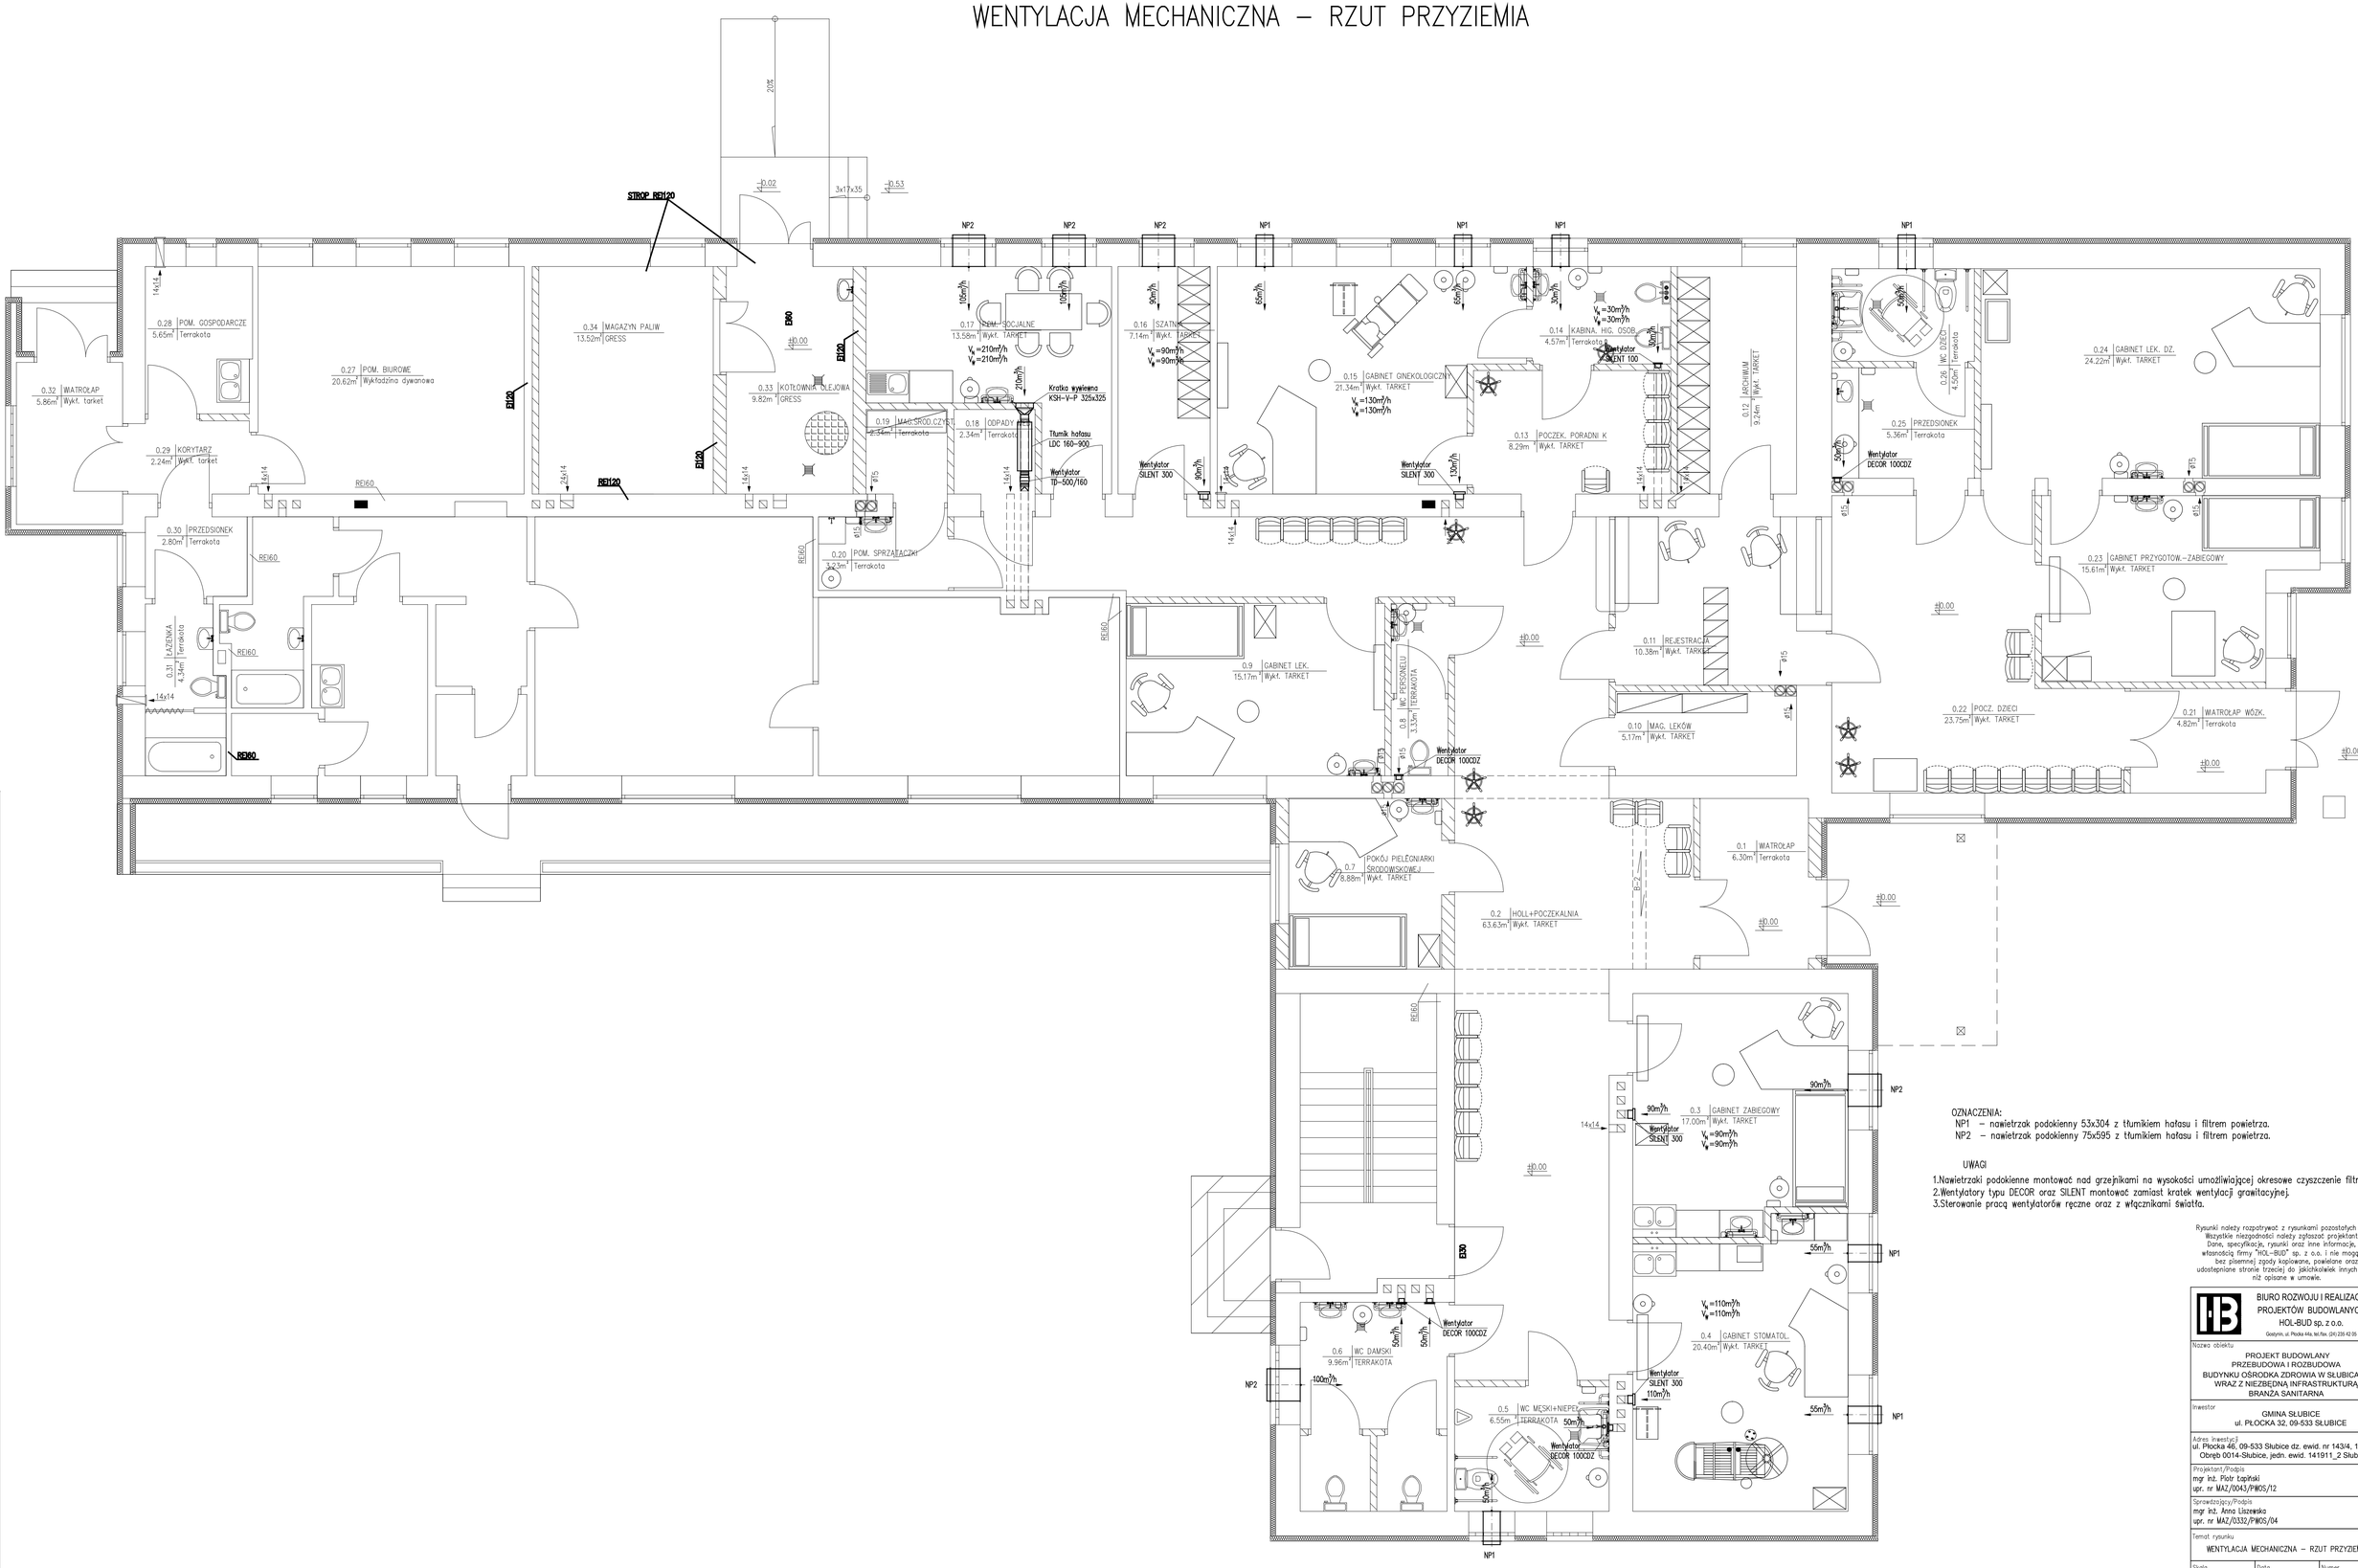

OZNACZENIA:
NP1 – nawietrzak podokienny 53x304 z tłumikiem hałasu i filtrem powietrza.
NP2 – nawietrzak podokienny 75x595 z tłumikiem hałasu i filtrem powietrza.

UWAGI
1.Nawietrzaki podokienne montować nad grzejnikami na wysokości umożliwiającej okresowe czyszczenie filtra.
2.Wentylatory typu DECOR oraz SILENT montować zamiast kratek wentylacji grawitacyjnej.
3.Sterowanie pracą wentylatorów ręczne oraz z włącznikami światła.

Rysunki należy rozpatrywać z rysunkami pozostałych branż. Wszystkie niezgodności należy zgłaszać projektantowi. Dane, specyfikacje, rysunki oraz inne informacje, są własnością firmy "HOL–BUD" sp. z o.o. i nie mogą być bez pisemnej zgody kopiowane, powielane oraz udostępniane stronie trzeciej do jakichkolwiek innych celów niż opisane w umowie.

BIURO ROZWOJU I REALIZACJI PROJEKTÓW BUDOWLANYCH
HOL-BUD sp. z o.o.
Gostynin, ul. Płocka 44a, tel./fax. (24) 235 42 05

Nazwa obiektu
PROJEKT BUDOWLANY
PRZEBUDOWA I ROZBUDOWA
BUDYNKU OŚRODKA ZDROWIA W SŁUBICACH
WRAZ Z NIEZBĘDNĄ INFRASTRUKTURĄ
BRANŻA SANITARNA

Inwestor
GMINA SŁUBICE
ul. PŁOCKA 32, 09-533 SŁUBICE

Adres inwestycji
ul. Płocka 46, 09-533 Słubice dz. ewid. nr 143/4, 143/5, Obręb 0014-Słubice, jedn. ewid. 141911_2 Słubice

Projektant/Podpis
mgr inż. Piotr Łapiński
upr. nr MAZ/0043/PWOS/12

Sprawdzający/Podpis
mgr inż. Anna Lisznerska
upr. nr MAZ/0332/PWOS/04

Temat rysunku
WENTYLACJA MECHANICZNA – RZUT PRZYZIEMIA

Skala	Data	Numer
1:50	20 08 2013	7