BIURO GEOLOGII I SOZOLOGII GEOTECHNIKA
99-400 ŁOWICZ - Aleje Sienkiewicza 44
TF: 46 **837-87-88** TFX: 46 **819-19-15** GSM: **501-373-880**, 509-501-699, 508-174-460
e-mail : geotechnika@geotechnika.lowicz.pl ; geotechnika@pro.onet.pl

Numer załącznika **1.2**

Rodzaj opracowania	DOKUMENTACJA BADAŃ PODŁOŻA GRUNTOWEGO
Temat	Rozbudowa kanalizacji sanitarnej z przyłączami przy ul. Mazowieckiej w miejscowości SŁUBICE

MAPA DOKUMENTACYJNA

Opracowanie	mgr inż. **Andrzej ZAŁUSKI** *nr uprawnień geologicznych* III-0446, V-1322, 071066	skala pionowa ———	skala pozioma **1 : 500**

OBJAŚNIENIA:

3 | 169,2 / 6,0 | 1,20 — numer otworu | rzędna wlotu otworu [m.n.p. m] / głębokość otworu | głębokość ustabilizowanego zwierciadła wody podziemnej

otwór wiertniczy rozpoznawczy

otwór wiertniczy z sondowaniem dynamicznym w profilu

linia przekroju geotechnicznego

Odpis uzgodnień

GMINA SŁUBICE
powiat płocki, woj.mazowieckie
ul.Płocka 32, 09-533 Słubice
NIP 774 321 06 26 REGON 611015968
Słubice dn.30.07.2013-08-19
Uzgadniam w zakresie lokalizacji oraz rozwiązań technicznych projekt rozbudowy kanalizacji sanitarnej wraz z przyłączami.
Dotyczy Rys.1.2 Wójt Józef Walewski (podpis nieczytelny)

USŁUGI INWESTYCYJNE I PROJEKTOWE
za zgodność z oryginałem
Piotr Szymański
09-400 Płock ul. Rembielińskiego 1/78
NIP 774-14[illegible]3-44, Reg. 610347438
tel. (024) 367 59 39

STAROSTA PŁOCKI
Ośrodek Dokumentacji Geodezyjno-Kartograficznej
w Wydziale Geodezji i Gospodarki Nieruchomościami
Starostwa Powiatowego w Płocku
09-400 Płock, ul. Kolegialna 20
[illegible]
Płock dnia [illegible]
[illegible]
mgr Edyta Bielska
Inspektor Wydziału Geodezji i Gospodarki Nieruchomości

Odpis uzgodnień

STAROSTA PŁOCKI
1.ZESPÓŁ UZGADNIANIA DOKUMENTACJI PROJEKTOWEJ Na podstawie art.28ust.1 ustawy z dnia 17 maja 1989r-Prawo geodezyjne i kartograficzne (Dz.U.z 2000r Nr100,poz.1086 i Nr 120poz.1268) uzgodniono usytuowanie projektowanych sieci uzbrojenia terenu Uzgodnienie wg opinii. Uzgodnione usytuowanie sieci uzbrojenia terenu podlega wytyczeniu i geodezyjnej inwentaryzacji powykonawczej przez jednostki uprawnione do wykonywania prac geodezyjnych. W razie niezgodności realizacji sieci uzbrojenia terenu z uzgodnionym projektem inwestor zobowiązany jest przedłożyć mapę wynikami pomiarów powykonawczych właściwemu organowi administracji architektoniczno- budowlanej. Uzgodnienie usytuowania projektowanych sieci uzbrojenia terenu zachowuje ważność przez okres 3lat od dnia wydania opinii w sprawie uzgodnienia usytuowania projektowanych sieci uzbrojenia terenu. Uzgodnienie traci ważność w przypadku o którym mowa w § 13 rozporządzenia Ministra Rozwoju Regionalnego i Budownictwa z dnia 2 kwietnia 2001r w sprawie geodezyjnej ewidencji sieci uzbrojenia terenu oraz zespołów uzgadniania dokumentacji projektowej(Dz.U.Nr38, poz.455)
GGN-III. 6630.1111.2012 Płock, dnia 19.12.2012
z up.STAROSTY inż.Leszk Majewski Przewodniczący Zespołu Uzgodnień Dokumentacji Projektowej
(podpis nieczytelny)

2. Państwowy Powiatowy Inspektor Sanitarny 09-402 PŁOCK, ul..Kolegialna 20 tel.(024)367-26-01, fax(024)264-75-09 Załącznik do opinii sanitarnej Nr ZNS .7170-912-284/12GB z dnia 27.12.2012 Państwowy Powiatowy Inspektor Sanitarny w Płocku- mieście na prawach powiatu oraz powiecie płockim lek.med.Romuald Ostrowski spec. epidemiolog (podpis nieczytelny)

3. ENERGA-OPERATOR S.A. Oddział w Płocku ul.Wyszogrodzka 106; 09-400 Płock Mapa niniejsza stanowi załącznik do uzgodnienia nr 1/R4/2013 Płock, dnia 08.01.2013

za zgodność z oryginałem
USŁUGI INWESTYCYJNE I PROJEKTOWE
Piotr Szymański
09-400 Płock. ul. Rembielińskiego 1/78
NIP 774-14[illegible]3-44, Reg. 610347438
tel. (024) 367 59 39

STAROSTA PŁOCKI
ZATWIERDZONO
Załącznik do decyzji
nr 950.1.2013
z dnia 21.08.2013r.
AB-V.6740.861.2013
up. STAROSTY
Agnieszka Kołodziejska
Kierownik Referatu Gospodarki Przestrzennej i Działu Architektury i Budownictwa

SZKIC ORIENTACYJNY W SKALI 1: 25000

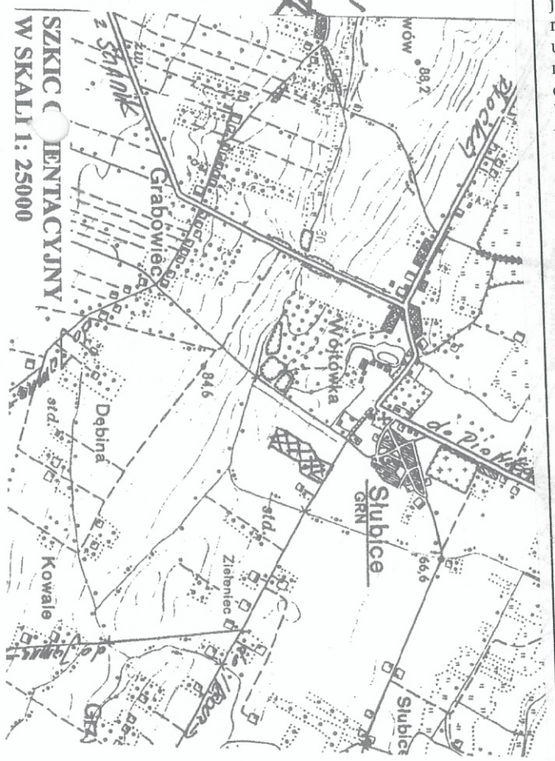

Legenda :

- proj. grawitacyjny kolektor kanalizacji sanit.
- proj. studnie kanalizacji sanitarnej
- proj. studnie kanalizacji sanitarnej
- istn. gminna sieć wodociągowa
- istn. kabel telekomunikacyjny
- istn. kable energetyczne
- linie rozgraniczające teren inwestycji
- projekt drogi gminnej
- proj. przyłącze wodociągowe w/g odrębnego opracowania

Miejscowość : Słubice			
Nazwa rysunku : PROJEKT ZAGOSPODAROWANIA TERENU		Usługi Inwestycyjne i Projektowe Piotr Szymański 09-400 Płock ul.Rembielińskiego 1/78 tel.(024) 367-59-39	
Temat :	Rozbudowa kanalizacji sanitarnej z przyłączami przy ul.Mazowieckiej w m.Słubice gm.Słubice		Nr.rys. 1.
Branża :	Sanitarna		
Projektant :	Nazwisko i imię : mgr.inż. D.Janiszewska nr.upr.111/89	Podpis :	Skala 1:500
Opracował :	inż. P.Szymański		Data wykonania: 11.2012