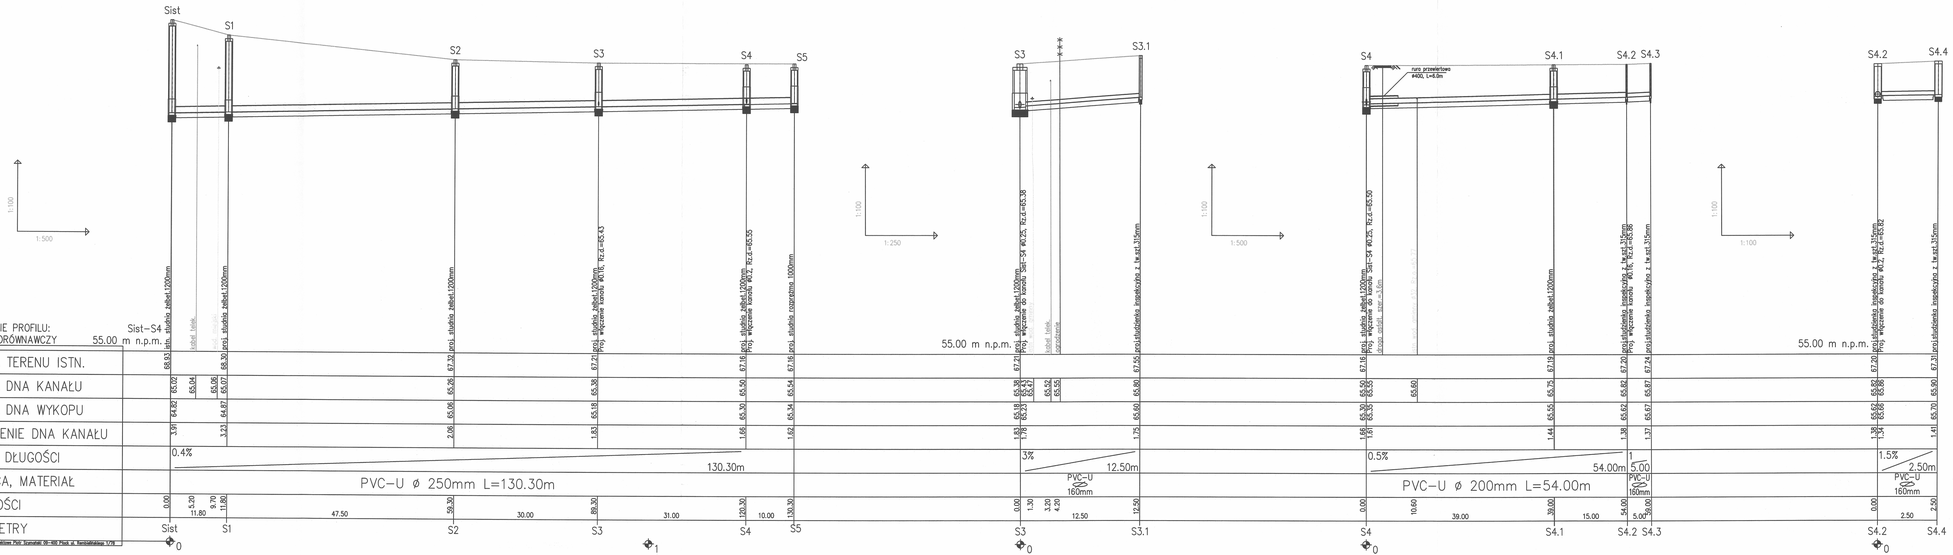

STAROSTWO POWIATOWE
W PŁOCKU
Wydział Architektury i Budownictwa
09-400 Płock, ul. Bielska 19

sprawdzający:
mgr inż. Marcin Ciuciak
Uprawnienia budowlane do projektowania bez ograniczeń
wpisany do rejestru pod numerem
posiadający aktualne zaświadczenia o wpisie na listę osób
uprawnionych, wykonujących zawody zaufania publicznego
na okres: WYKONAWSTWO/09

Miejscowość : Stubice	
Nazwa rysunku : PROFIL KANALIZACYJNY Sist–S4, S3–S3.1, S4–S4.3	Usługi Inwestycyjne i Projektowe Piotr Szymański 09-400 Płock ul.Kwiatkowskiego 1/78 tel.(024) 367-59-39
Temat : Kanalizacja sanitarna z przyłączami przy ul.Chojaki, 10–Kwietnia w m.Stubice gm.Stubice	Nr.rys. 4,
Branża : Sanitarna	
Projektant : Nazwisko i imię : mgr.inż D.Jaroszewska nr.upr.111/89	Podpis Skala 1:100/500 1:250/100
Opracował : inż. P.Szymański	Data wykonania 11.2012

Urząd Inwestycyjny i Projektowe Piotr Szymański 09-400 Płock ul. Kwiatkowskiego 1/78 tel.(024) 367 59 39