STAROSTWO POWIATOWE
w PŁOCKU
Wydział Architektury i Budownictwa
09-400 Płock, ul. Bielska 59

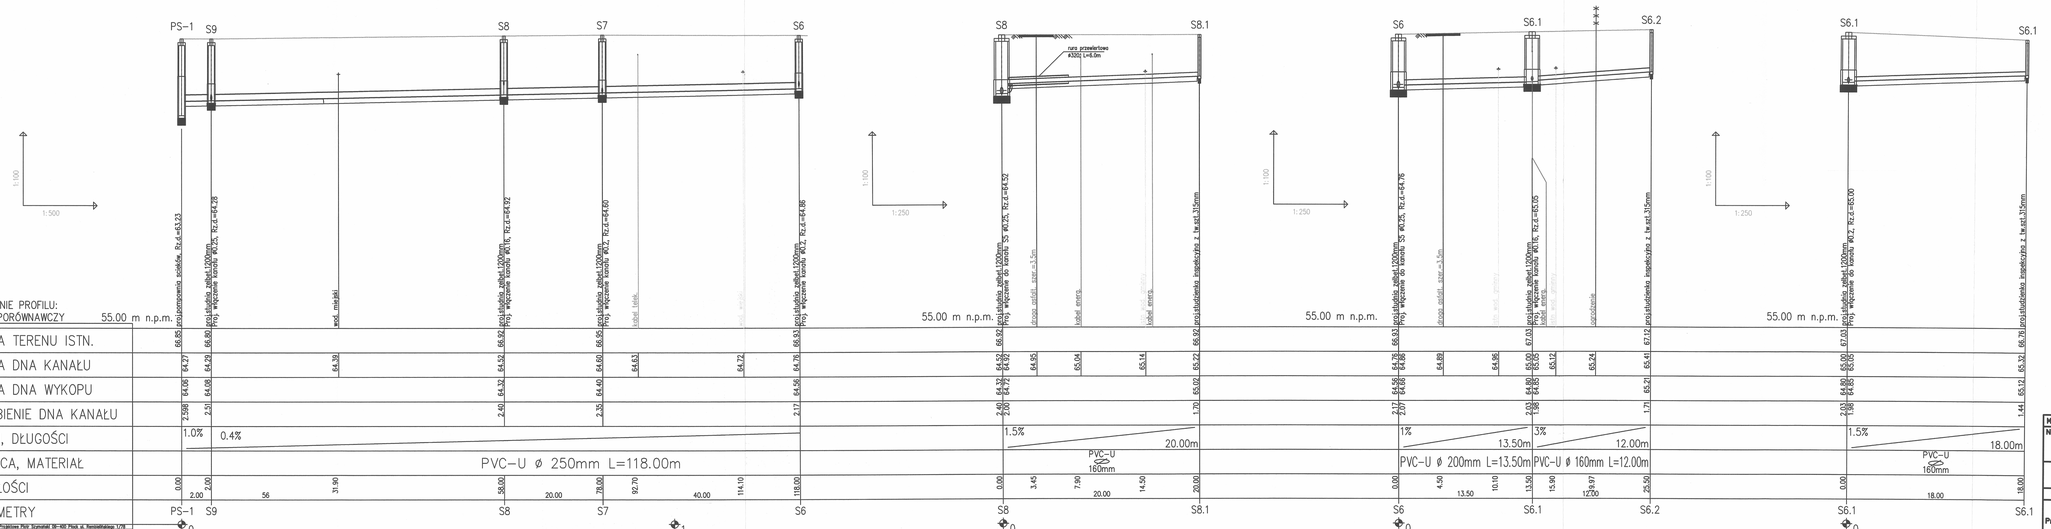

Miejscowość : Stubice	
Nazwa rysunku : PROFIL KANALIZACYJNY P1-S6, S8, S6.1	Usługi Inwestycyjne i Projektowe Piotr Szynalski 09-400 Płock ul.Reniebilińskiego 1/78 tel.(024) 367-59-39
Temat : Kanalizacja sanitarna z przyłączami przy ul.Chojaki, 10-Kwietnia w m.Stubice gm.Stubice	Nr rys. 7.
Branża : Sanitarna	
Projektant : Nazwisko i imię : mgr.inż D.Janiszewska nr.upr.111/89	Podpis
Opracował : inż. P.Szynalski	Skala M1000/500 /250
	Data wykonania: 11.2012

sprawdzający:
mgr inż. Marek Sikorski
Uprawnienia budowlane do projektowania i kierowania robotami budowlanymi bez ograniczeń w specjalności instalacyjnej w zakresie sieci, instalacji i urządzeń cieplnych, wentylacyjnych i gazowych
Nr ewid. 190/97/PWOD

PROJEKTANT
mgr inż. Marianna Janiszewska
Uprawnienia budowlane do projektowania bez ograniczeń w specjalności instalacyjnej w zakresie sieci, instalacji i urządzeń cieplnych, wentylacyjnych i gazowych
Nr ewid. 111/89
09-400 Płock, ul. Reniebilińskiego 1/78
tel. 774-14-39, 0-606-24-24-39

Usługi Inwestycyjne i Projektowe Piotr Szynalski 09-400 Płock ul. Reniebilińskiego 1/78