


Projektowany przekrój drogi G37
odc. 0+000 - 0+726

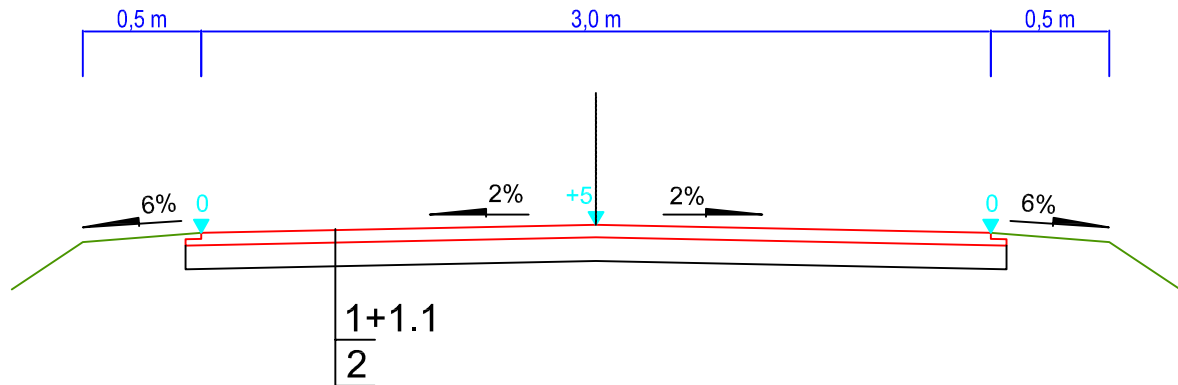

UWAGA: dokładny zakres robót wg przedmiaru

LEGENDA

1. Warstwa ścieralna z bet. asfalt. gr. 3 cm ,
- 1.1. Warstwa wiążąca MMA grub. 5,
2. Podbudowa z kruszywa łamanego 0/31,5mm grub. 10cm



Usługi Projektowe SC F. Rytwiński, L. Rytwińska-Nowak

OBIEKT	Odbudowa drogi gminnej G37 relacji droga powiat. nr 6915W - Piotrkówek - G-30 - gr. gminy, gm. Słubice				NR UMOWY
ZAMAWIAJĄCY	Gmina Słubice				BRANŻA drog.
NAZWA RYSUNKU	Przekrój normalny po trasie				SKALA 1:50
	NAZWISKO	NR UPR.	SPECJALNOŚĆ	PODPIS	DATA 11.2010
OPRACOWAŁ					
PROJEKTOWAŁ	inż. Franciszek Rytwiński	148/88	drogi		NR RYS. 3.0
SPRAWDZIŁ					