



Projektowany przekrój drogi Zyczk Nowy - Piotrkówek  
km 0+000 - 5+734

A/ odc. przy skrzyżowaniu z drogą powiat. 2982W

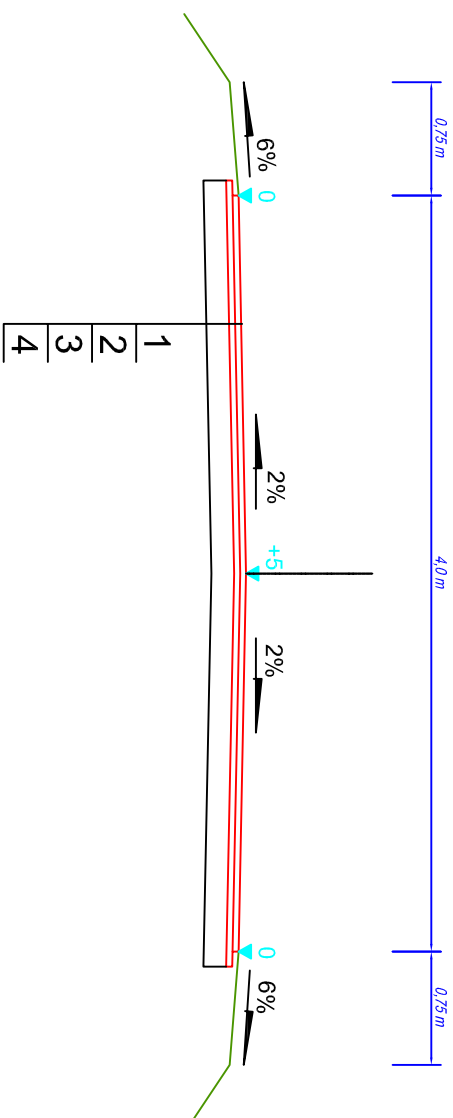

B/ odc. poza skrzyżowaniem z drogą powiat. 2982W

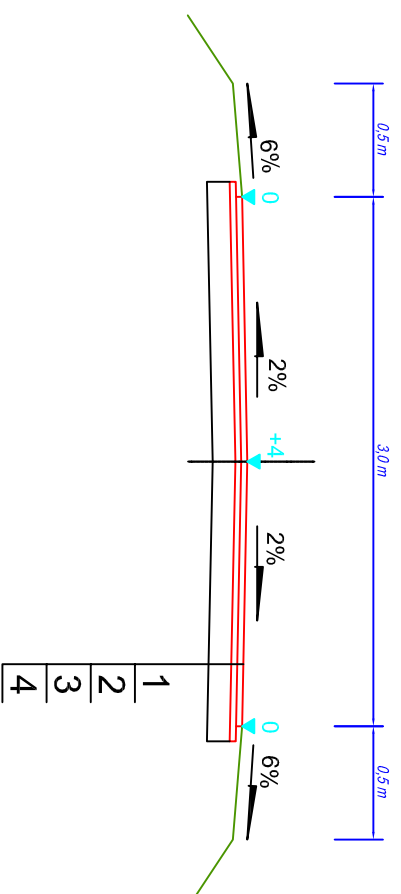

LEGENDA

1. Warstwa ścierna z bet. asfalt. gr. 3 cm
2. Warstwa wiążąca z bet. asfalt. gr. 4 cm
3. Podbudowa z tłucznią gr. 10 cm
4. Istniejące piaseczyste podłoże gruntowe

Usługi Projektowe SC

droga, ul.Łeba, organizacja ruchu  
Inż. Franciszek Rywiński  
03-410 Plock ul. Andresa 42  
tel. /024/ 286-57-54; 0601-585-97-78

Objekt: **Przebudowa drogi gminnej  
Zyczk Nowy - Piotrkówek, gm. Stubice** Nr zat.: **3.0**

Treść rysunku: **Przekroje normalne** Skala: **1:50**

Opracował:	Podpis:	Data:	Sprawdził:	Podpis:	Data:
Inż. T. Dudkiewicz		03.2010	Inż. F. Rywiński	upr. 148/88	03.2010