



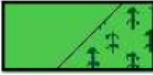

MIEJSCOWY PLAN ZAGOSPODAROWANIA PRZESTRZENNEGO DLA CZĘŚCI DZIAŁKI NR EWID. 230/4 i DZIAŁKI NR EWID. 232/2 W MIEJSCOWOŚCI GRZYBÓW



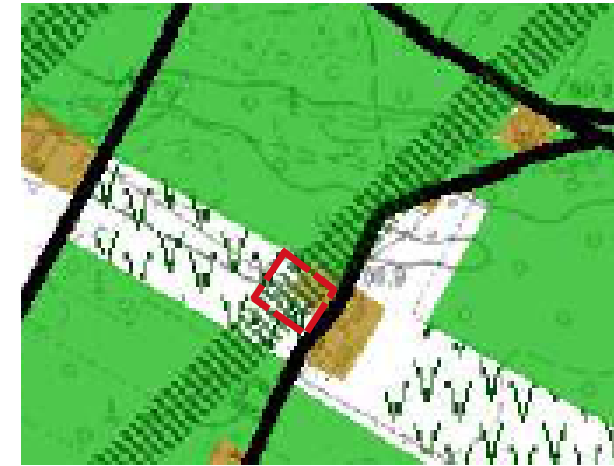


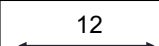
Wyrys ze Studium uwarunkowań i kierunków zagospodarowania przestrzennego gminy Słubice

Załącznik nr 2
do Uchwały Nr
Rady Gminy Słubice
z dnia



-  OBSZAR OBJĘTY PLANEM
-  KOMPLEKSY LEŚNE I TERENY ZADRZEWIONE, ZAKRZEWIONE / LASY OCHRONNE
-  TERENY ROLNICZE Z ROZPROSZONĄ ZABUDOWĄ ZAGRODOWĄ
-  UZUPEŁNIENIE STRUKTURY EKOLOGICZNEJ - ZALESIENIA


Ustalenia planu:

-  granica obszaru objętego planem
-  linie rozgraniczające tereny o różnym przeznaczeniu i różnych zasadach zagospodarowania
-  nieprzekraczalna linia zabudowy
-  zwymiarowane odległości
- RZM** teren zabudowy zagrodowej
- KDL** teren komunikacji publicznej drogi lokalnej


Informacje:

- KDL** teren drogi lokalnej
- L** teren lasu
- R** tereny rolnictwa

0 10 20 30 40 m Skala: 1:500

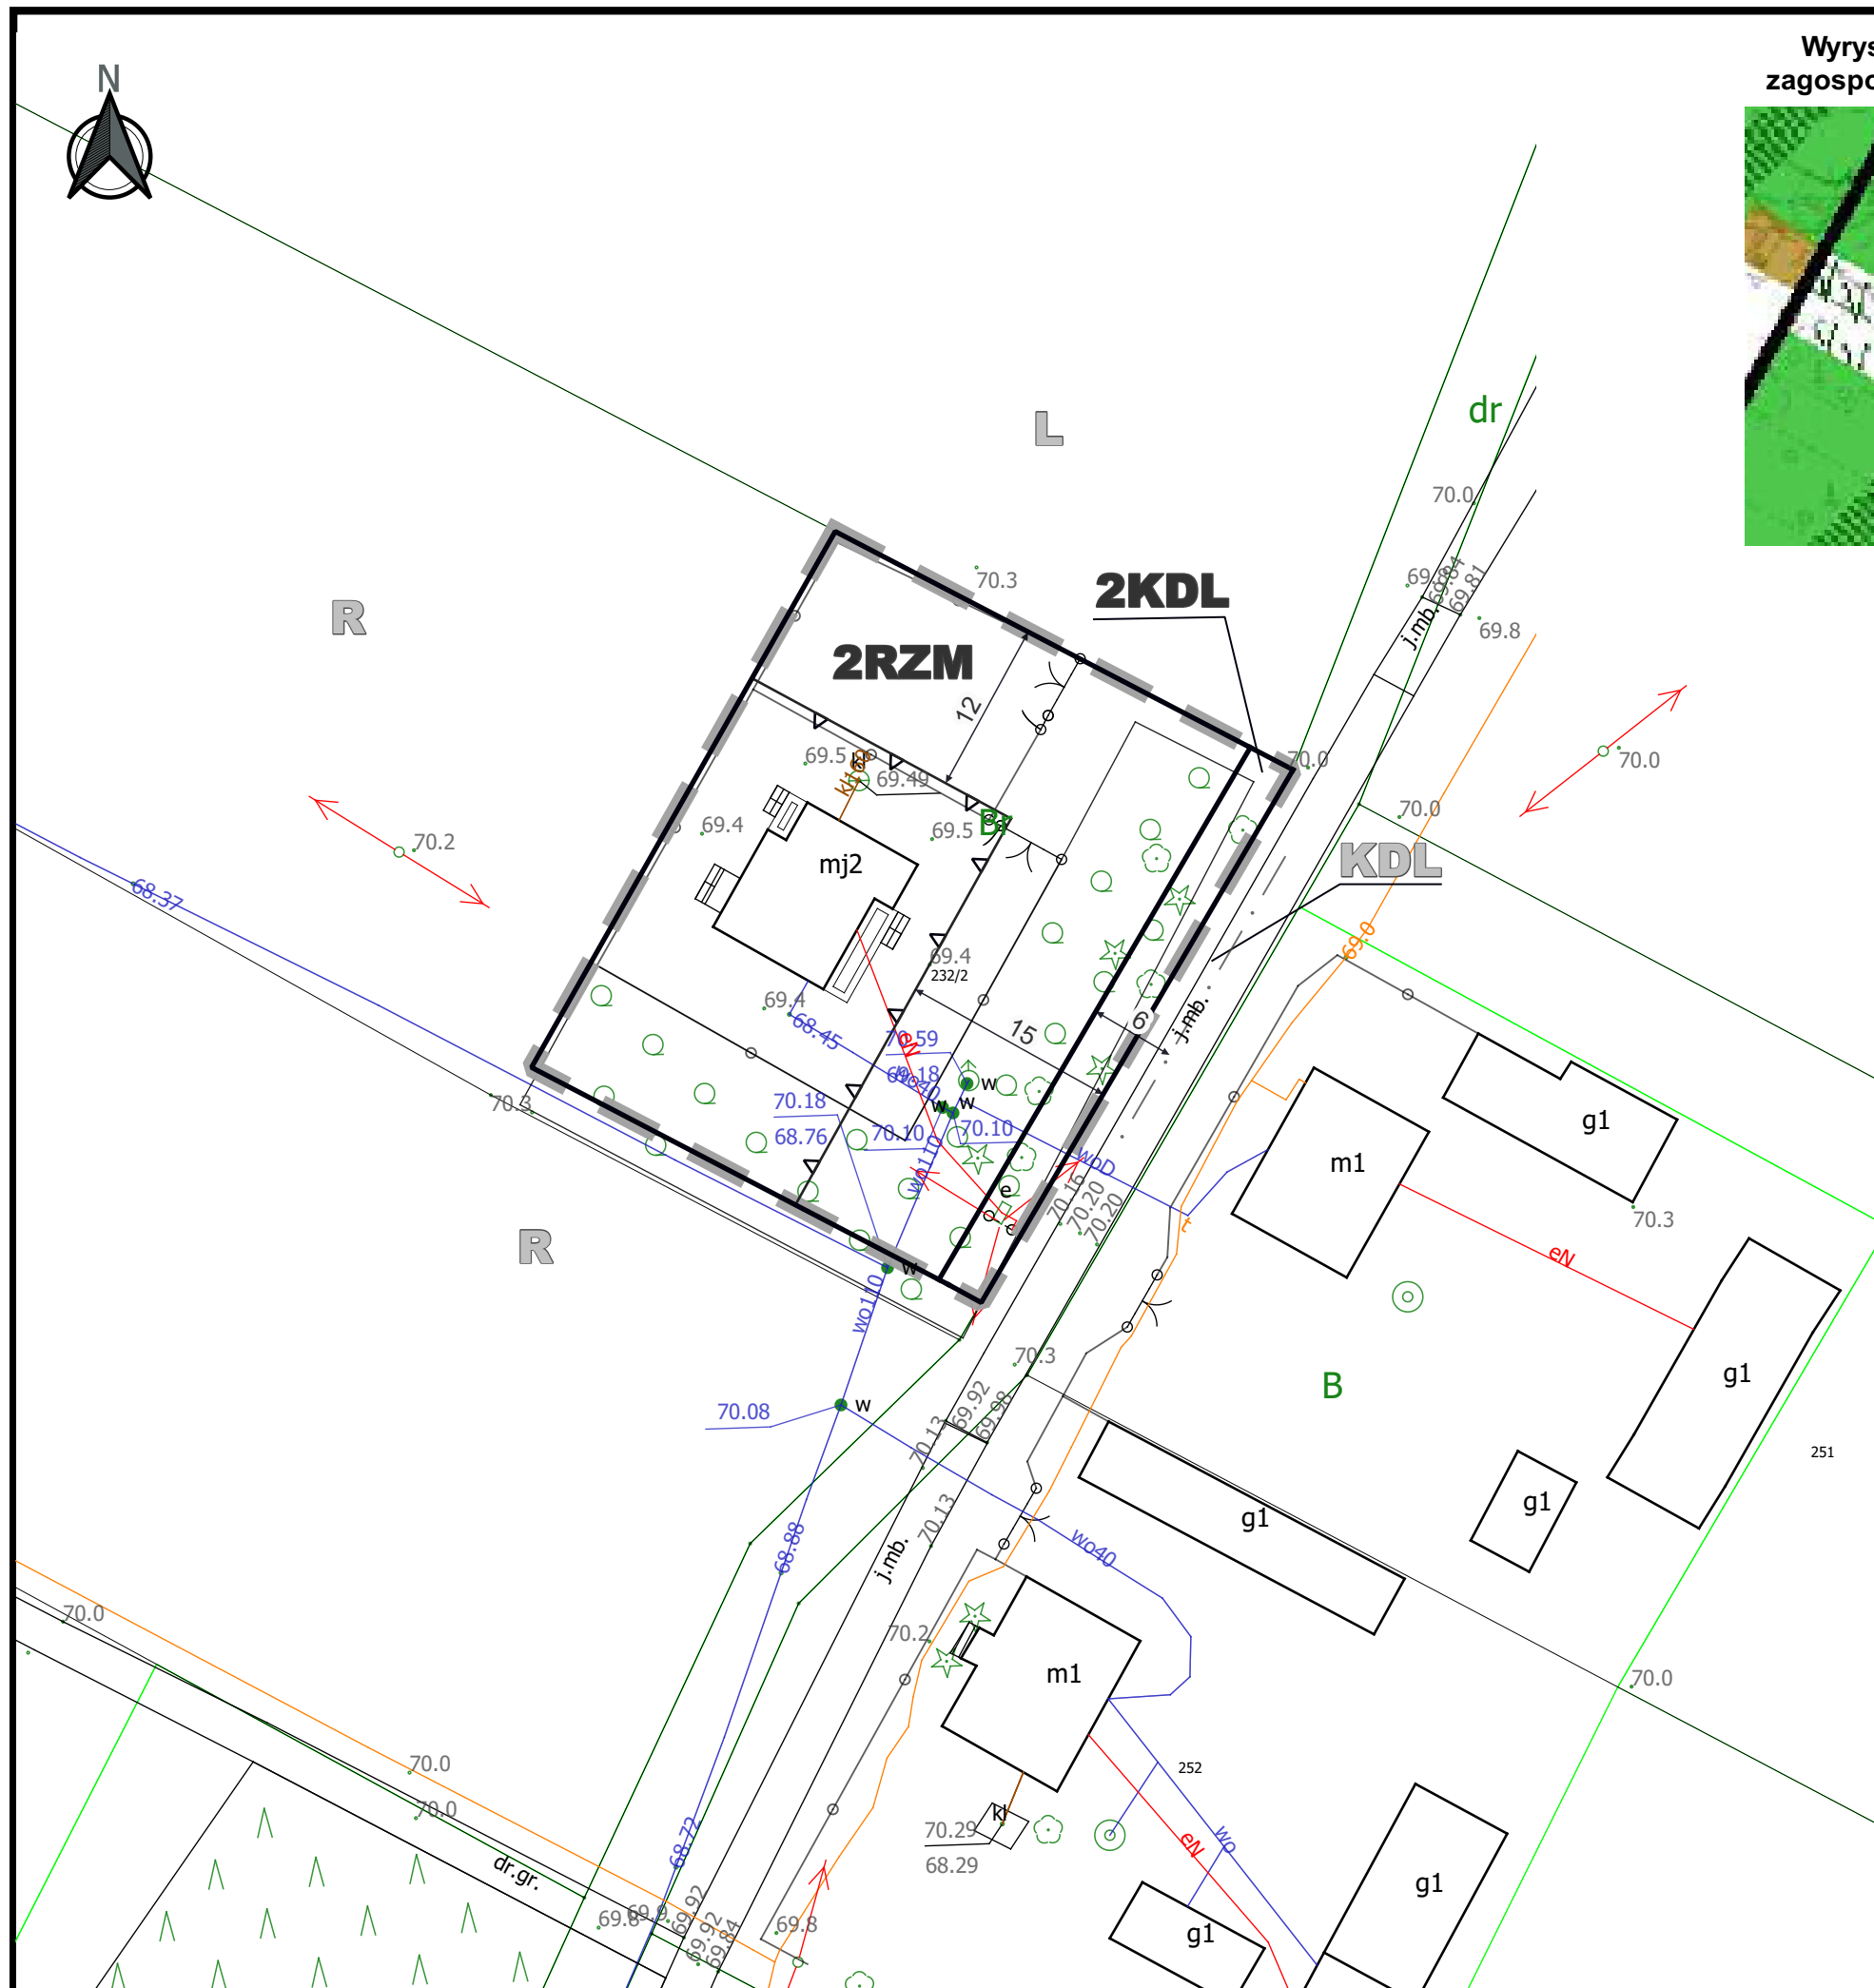

MIEJSCOWY PLAN ZAGOSPODAROWANIA PRZESTRZENNEGO DLA CZĘŚCI DZIAŁKI NR EWID. 230/4 i DZIAŁKI NR EWID. 232/2 W MIEJSCOWOŚCI GRZYBÓW

 BUDOWLANE I URBANISTYCZNE USŁUGI PROJEKTOWE
mgr inż. ALICJA PEJTA-JAWORSKA
opracowania planistyczne, projekty infrastruktury technicznej, ekspertyzy ochrony środowiska

09-400 Płock, ul. Kazimierza Wielkiego 37/93 kom. 504766500 e-mail: apjaworska@wp.pl

Główny projektant: mgr inż. Alicja Pejta, upr. urbanistyczne nr 1500
Oprac. graficzne: mgr Paula Drzymała, upr. urbanistyczne - nr dyplomu: 80/2021/W1