

szkic orientacyjny  
skala 1 : 25000

Nie badano obciążenia służebnościami gruntowymi ujawnionymi w księgach wieczystych na podstawie §80 ust. 5 rozporządzenia MSWiA z dnia 09.11.2011r w sprawie standardów technicznych wykonywania geodezyjnych pomiarów sytuacyjnych i wysokościowych oraz opracowania i przekazywania wyników tych pomiarów do państwowego zasobu geodezyjnego i kartograficznego.

woj. : mazowieckie  
pow. : płocki  
jednostka : 141911\_2, Słubice  
ewidencyjna : - gmina wiejska  
obręb : 0014-SŁUBICE  
działka nr : 143/3

### MAPA DO CELÓW PROJEKTOWYCH


wykonana z fragmentu arkusza mapy zasadniczej 262.321.161  
układ współrzędnych płaskich – „układ 65” strefa 2  
układ wysokości - „Kronsztad 60”

skala 1:500  
KERG 2931-32/13

Gostynin, 01.08.2013r.

inż. inż. Jan Uliński  
Geodeta uprawniony  
Nr zaśw. 2082

**CEO-INWEST**  
USŁUGI GEODEZYJNE Michał Uliński  
09-500 Gostynin, ul. Wojska Polskiego 27  
tel./fax 024-252-95, tel.: 506-566-500, 508-541-151  
NIP: 971-035-55-92, REGON: 140819332  
e-mail: geo.inwest@op.pl

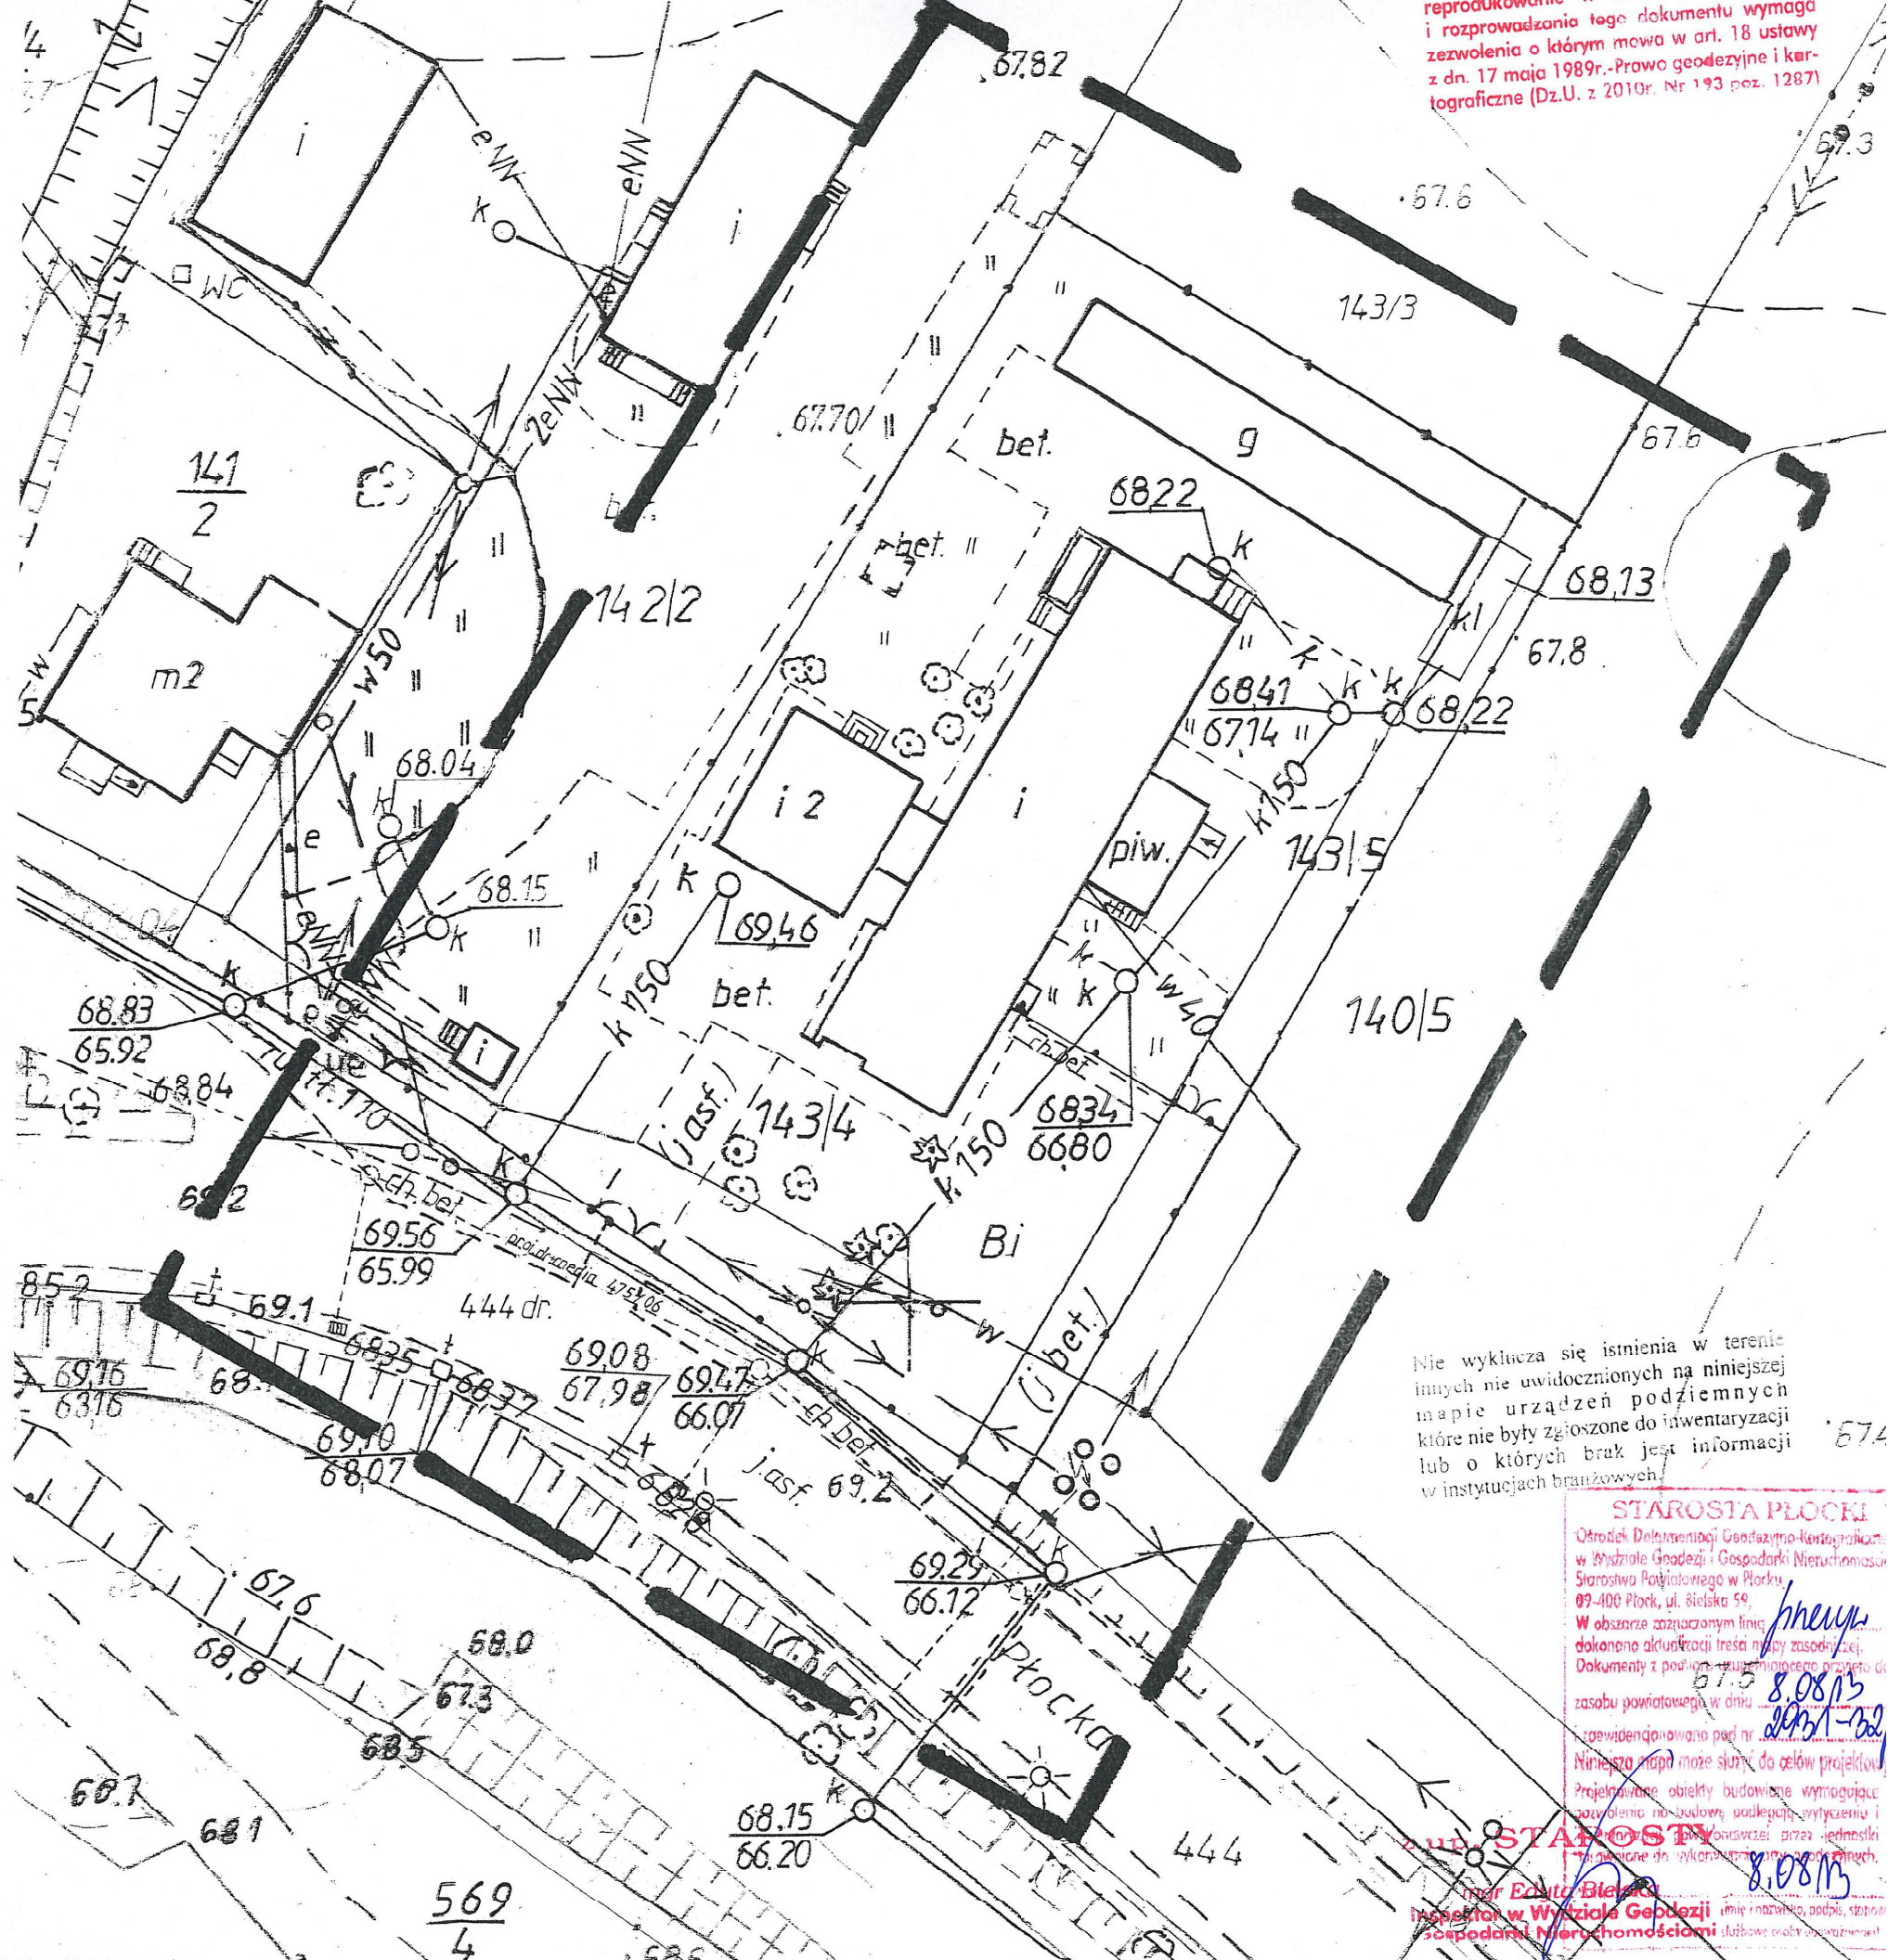

reprodukowanie i rozprowadzanie tego dokumentu wymaga zezwolenia o którym mowa w art. 18 ustawy z dn. 17 maja 1989r. - Prawo geodezyjne i kartograficzne (Dz.U. z 2010r. Nr 193 poz. 1287)

Nie wyklucza się istnienia w terenie innych nie uwidocznionych na niniejszej mapie urządzeń podziemnych które nie były zgłoszone do inwentaryzacji lub o których brak jest informacji w instytucjach branżowych.

#### STAROSTA PŁOCKI

Urząd Miejski w Płocku  
Wydział Geodezji i Gospodarki Nieruchomościami  
Starostwa Powiatowego w Płocku  
09-400 Płock, ul. Bielska 59  
W obszarze zaznaczonym linią  
dokonano aktualizacji treści mapy zasadniczej.  
Dokumenty z podziałem nieruchomości projektu do  
zasobu powiatowego w dniu 8.08.13  
zrevidowano pod nr 20821-22  
Niniejsza mapa może służyć do celów projektowych.  
Projektowane obiekty budowlane wymagające  
zazwolenia na budowę, podlegają wytyczeniu i  
opracowaniu przez jednostki  
zadaniom do wykonania w tym zakresie.  
Inż. inż. Edyta Bielska  
inspektor w Wydziale Geodezji i Gospodarki Nieruchomościami  
imię i nazwisko, podpis, stanowisko