


Projektowany przekrój drogi G6
odc. 0+000 - 2+819

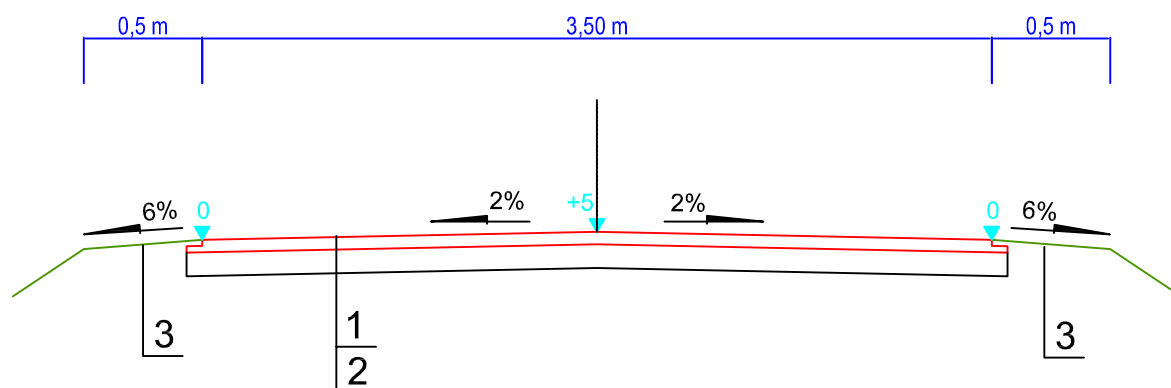

UWAGA: dokładny zakres
robót wg przedmiaru

LEGENDA

1. Warstwa ścieralna z bet. asfalt, gr. 5 cm ,
2. Istniejąca nawierzchnia bitumiczna lokalnie do naprawy wraz z wykonaniem podbudowy z kruszywa
3. Pobocza z kruszywa kamiennego 0/25, grub. 8cm



Usługi Projektowe SC F. Rytwiński, L. Rytwińska-Nowak

OBIEKT Odbudowa drogi gminnej G6, o dług. 2,819 km działki nr 108, 357, gm. Słubice					NR UMOWY
ZAMAWIAJĄCY Gmina Słubice					BRANŻA drog.
NAZWA RYSUNKU Przekrój normalny po trasie					SKALA 1:50
	NAZWISKO	NR UPR.	SPECJALNOŚĆ	PODPIS	DATA
OPRACOWAŁ					11.2010
PROJEKTOWAŁ	inż. Franciszek Rytwiński	148/88	drogi		NR RYS.
SPRAWDZIŁ					3.0