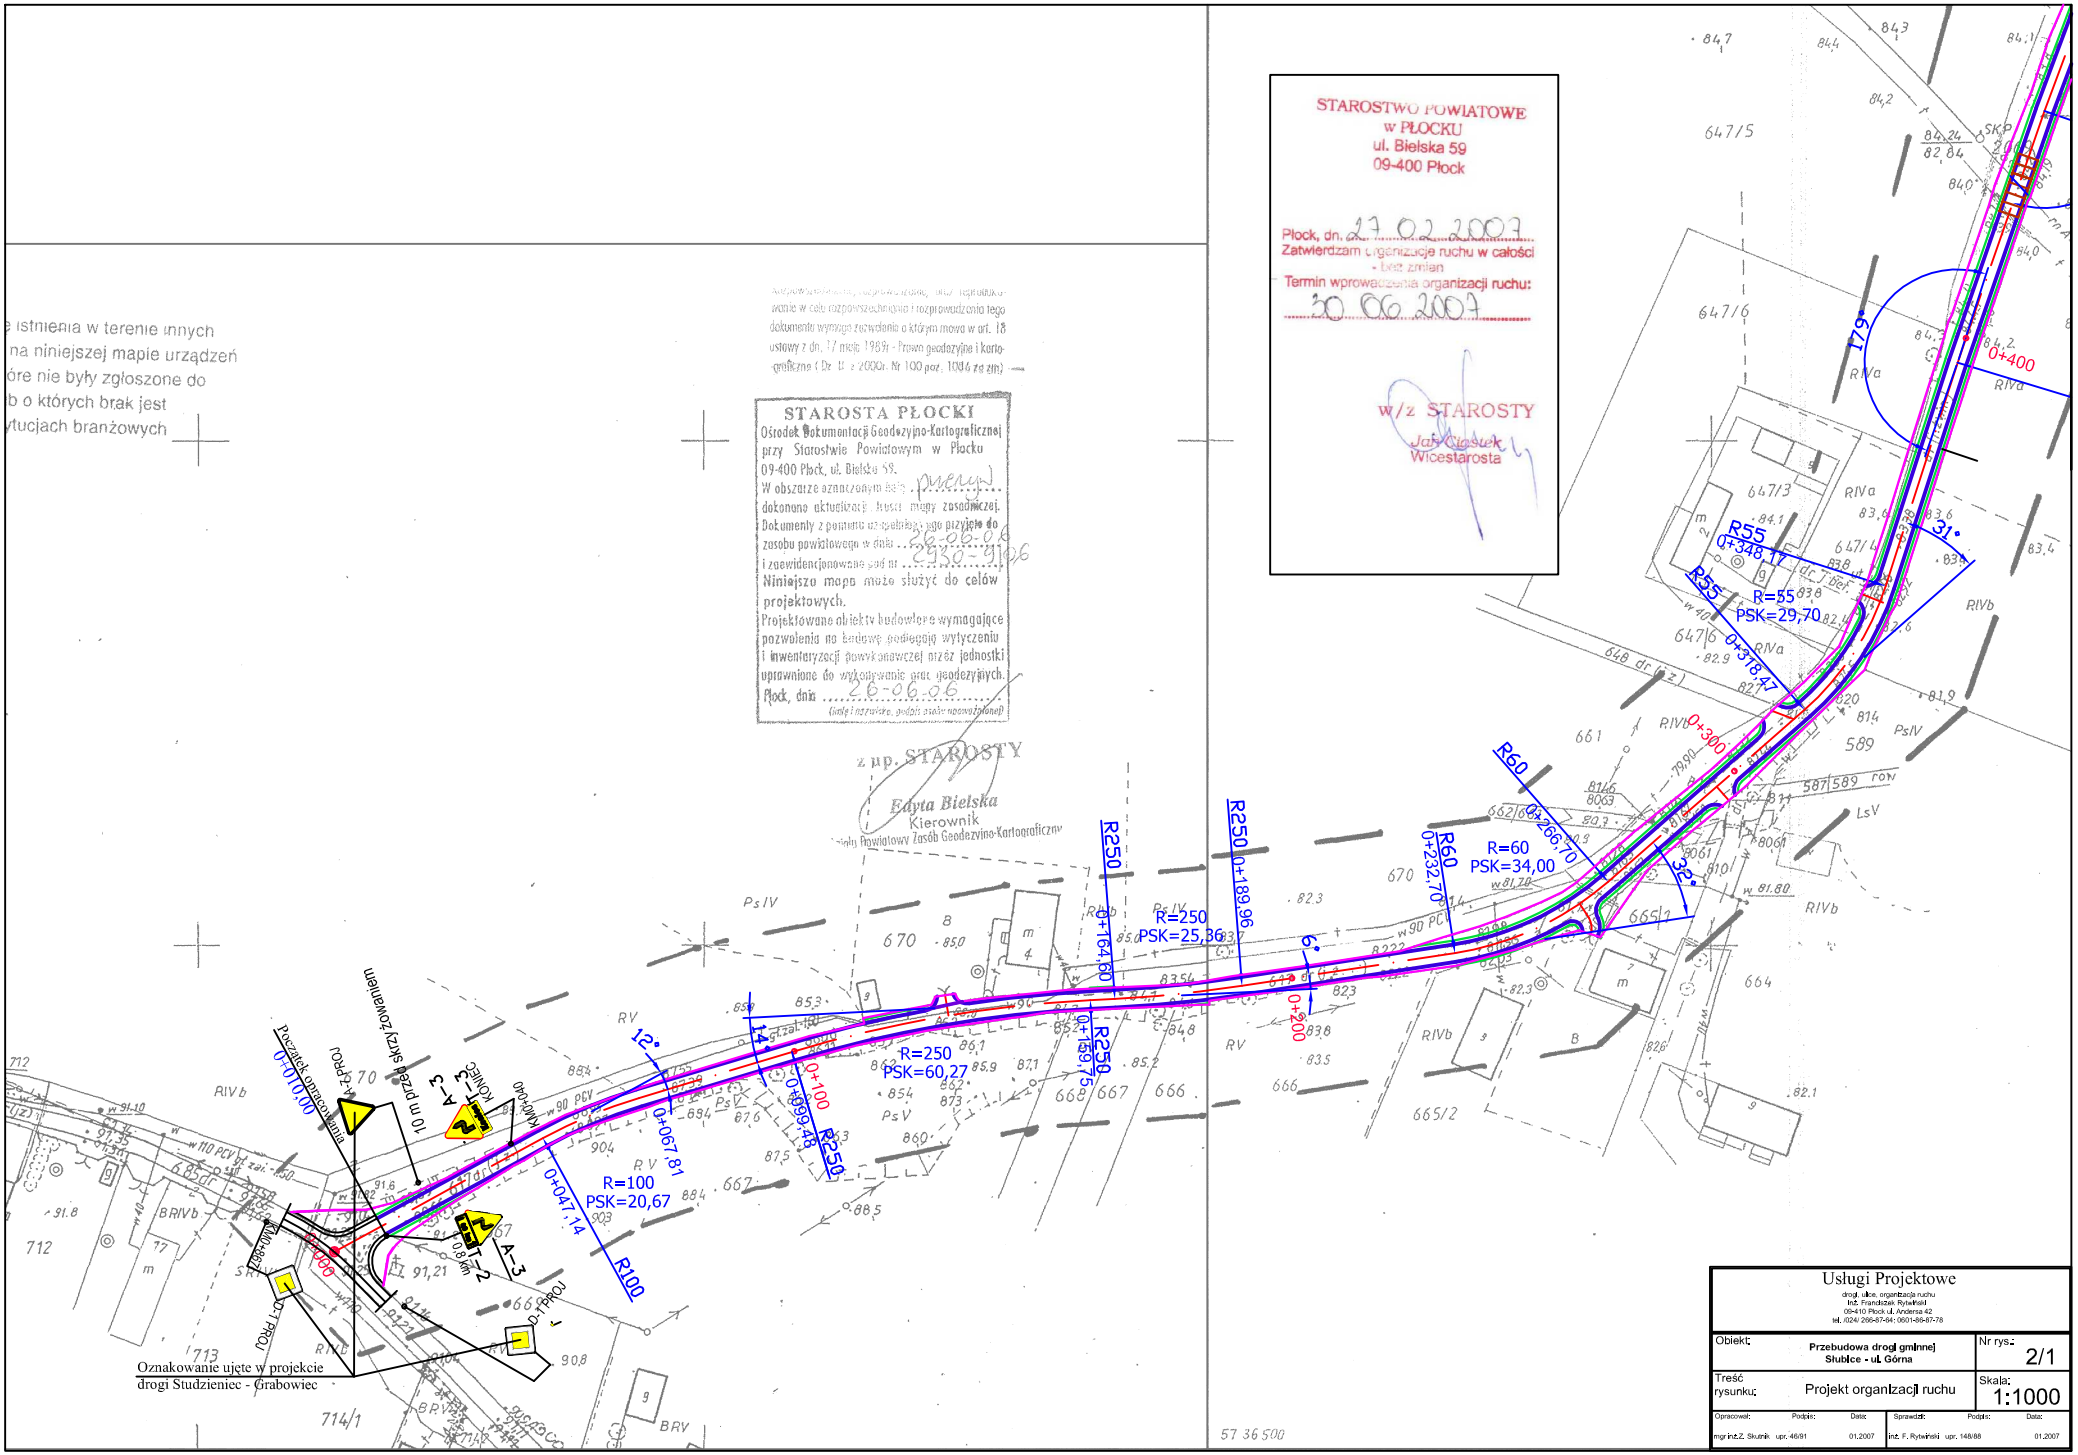
STAROSTWO POWIATOWE
w PŁOCKU
ul. Bielska 59
09-400 Płock
Płock, dn. 27.02.2007
Zatwierdzam organizację ruchu w całości
- bez zmian
Termin wprowadzenia organizacji ruchu:
30.06.2007
w/z STAROSTY
Jan Ciosek
Wicestarosta
STAROSTA PŁOCKI
Ośrodek Dokumentacji Geodezyjno-Kartograficznej
przy Starostwie Powiatowym w Płocku
09-400 Płock, ul. Bielska 59.
dokonano aktualizacji
Dokumenty z powyższą adnotacją przyjęto do
zasobu powiatowego w dniu 26-06-06
i zaewidencjonowano pod nr 2930-9106
Niniejsza mapa może służyć do celów
projektowych.
Płock, dnia 26-06-06
z up. STAROSTY
Edyta Bielska
Kierownik
Powiatowy Zasób Geodezyjno-Kartograficzny
istnienia w terenie innych
na niniejszej mapie urządzeń
które nie były zgłoszone do
ób o których brak jest
tucjach branżowych
R=250
PSK=25,36
R=250
PSK=60,27
R=100
PSK=20,67
R=55
PSK=29,70
R=60
PSK=34,00
R250
R250
R250
R100
R60
R60
R55
R55
0+164,80
0+159,75
0+067,81
0+047,14
0+189,96
0+232,70
0+266,70
0+318,47
0+348,17
0+400
0+300
0+200
0+100
0+000
0+010,00
0+999,48
12°
14°
6°
32°
31°
17°
Początek oznakowania
10 m przed skrzyż. z DW 578
A-3
T-2
0,8 km
A-3
T-2
D-T-PROJ
Oznakowanie ujęte w projekcie
drogi Studzieniec - Grabowiec
Usługi Projektowe
drogi, ulice, organizacja ruchu
Inż. Franciszek Rytwiński
09-410 Płock ul. Andersa 42
tel. /024/ 266-87-64 ; 0601-86-87-78
Obiekt:
Przebudowa drogi gminnej
Stubice - ul. Górna
Nr rys.:
2/1
Treść rysunku:
Projekt organizacji ruchu
Skala:
1:1000
Opracował: mgr inż.Z. Skutnik upr. 46/91
Podpis:
Data: 01.2007
Sprawdził: inż. F. Rytwiński upr. 148/88
Podpis:
Data: 01.2007
57 36 500