

STAROSTWO POWIATOWE
w PŁOCKU
ul. Bieleńska 59
09-400 Płock


Płock, dn. 27.02.2007
Zawierzam i organizację ruchu w całości
- bez zmian
Termin wprowadzenia organizacji ruchu:
20.06.2007

W/Z STAROSTY
Jacek Czapla
Wicestarosta

STAROSTA PŁ. Odrodek Dokumentacji Geodzyjnej przy Starostwie Powiatowym 09-400 Płock, ul. Bieleńska 59. W obszarze oznaczonym linią... dokonano aktualizacji... Składowany z pomiaru... (zob. powyższego w dan... i z ewidencji... Należy pamiętać... Projektowane... Pozwolenie na budowę... i inwestycyjny... uprawnień do wykonywania...

ZNAKOWANIE SKRZYŻOWANIA UJĘTE
OPRACOWANIU DROGI WOJEWÓDZKIEJ
KĄRO POZNAŃ

Usługi Projektowe inż. Julia Krawiec, organizacja ruchu inż. Franciszek Rowiński 09-410 Płock, ul. Andersa 42 tel./24/256-37-44, 001-66-87-78	
Objekt:	Przebudowa drogi gminnej Słubice - ul. Gorna
Nr rys.:	2/3
Skala:	1:1000
Projekt organizacji ruchu	
Wykonany:	
Opisany:	
Przebieg:	
Data:	01.2007
Przebieg:	01.2007
Przebieg:	01.2007

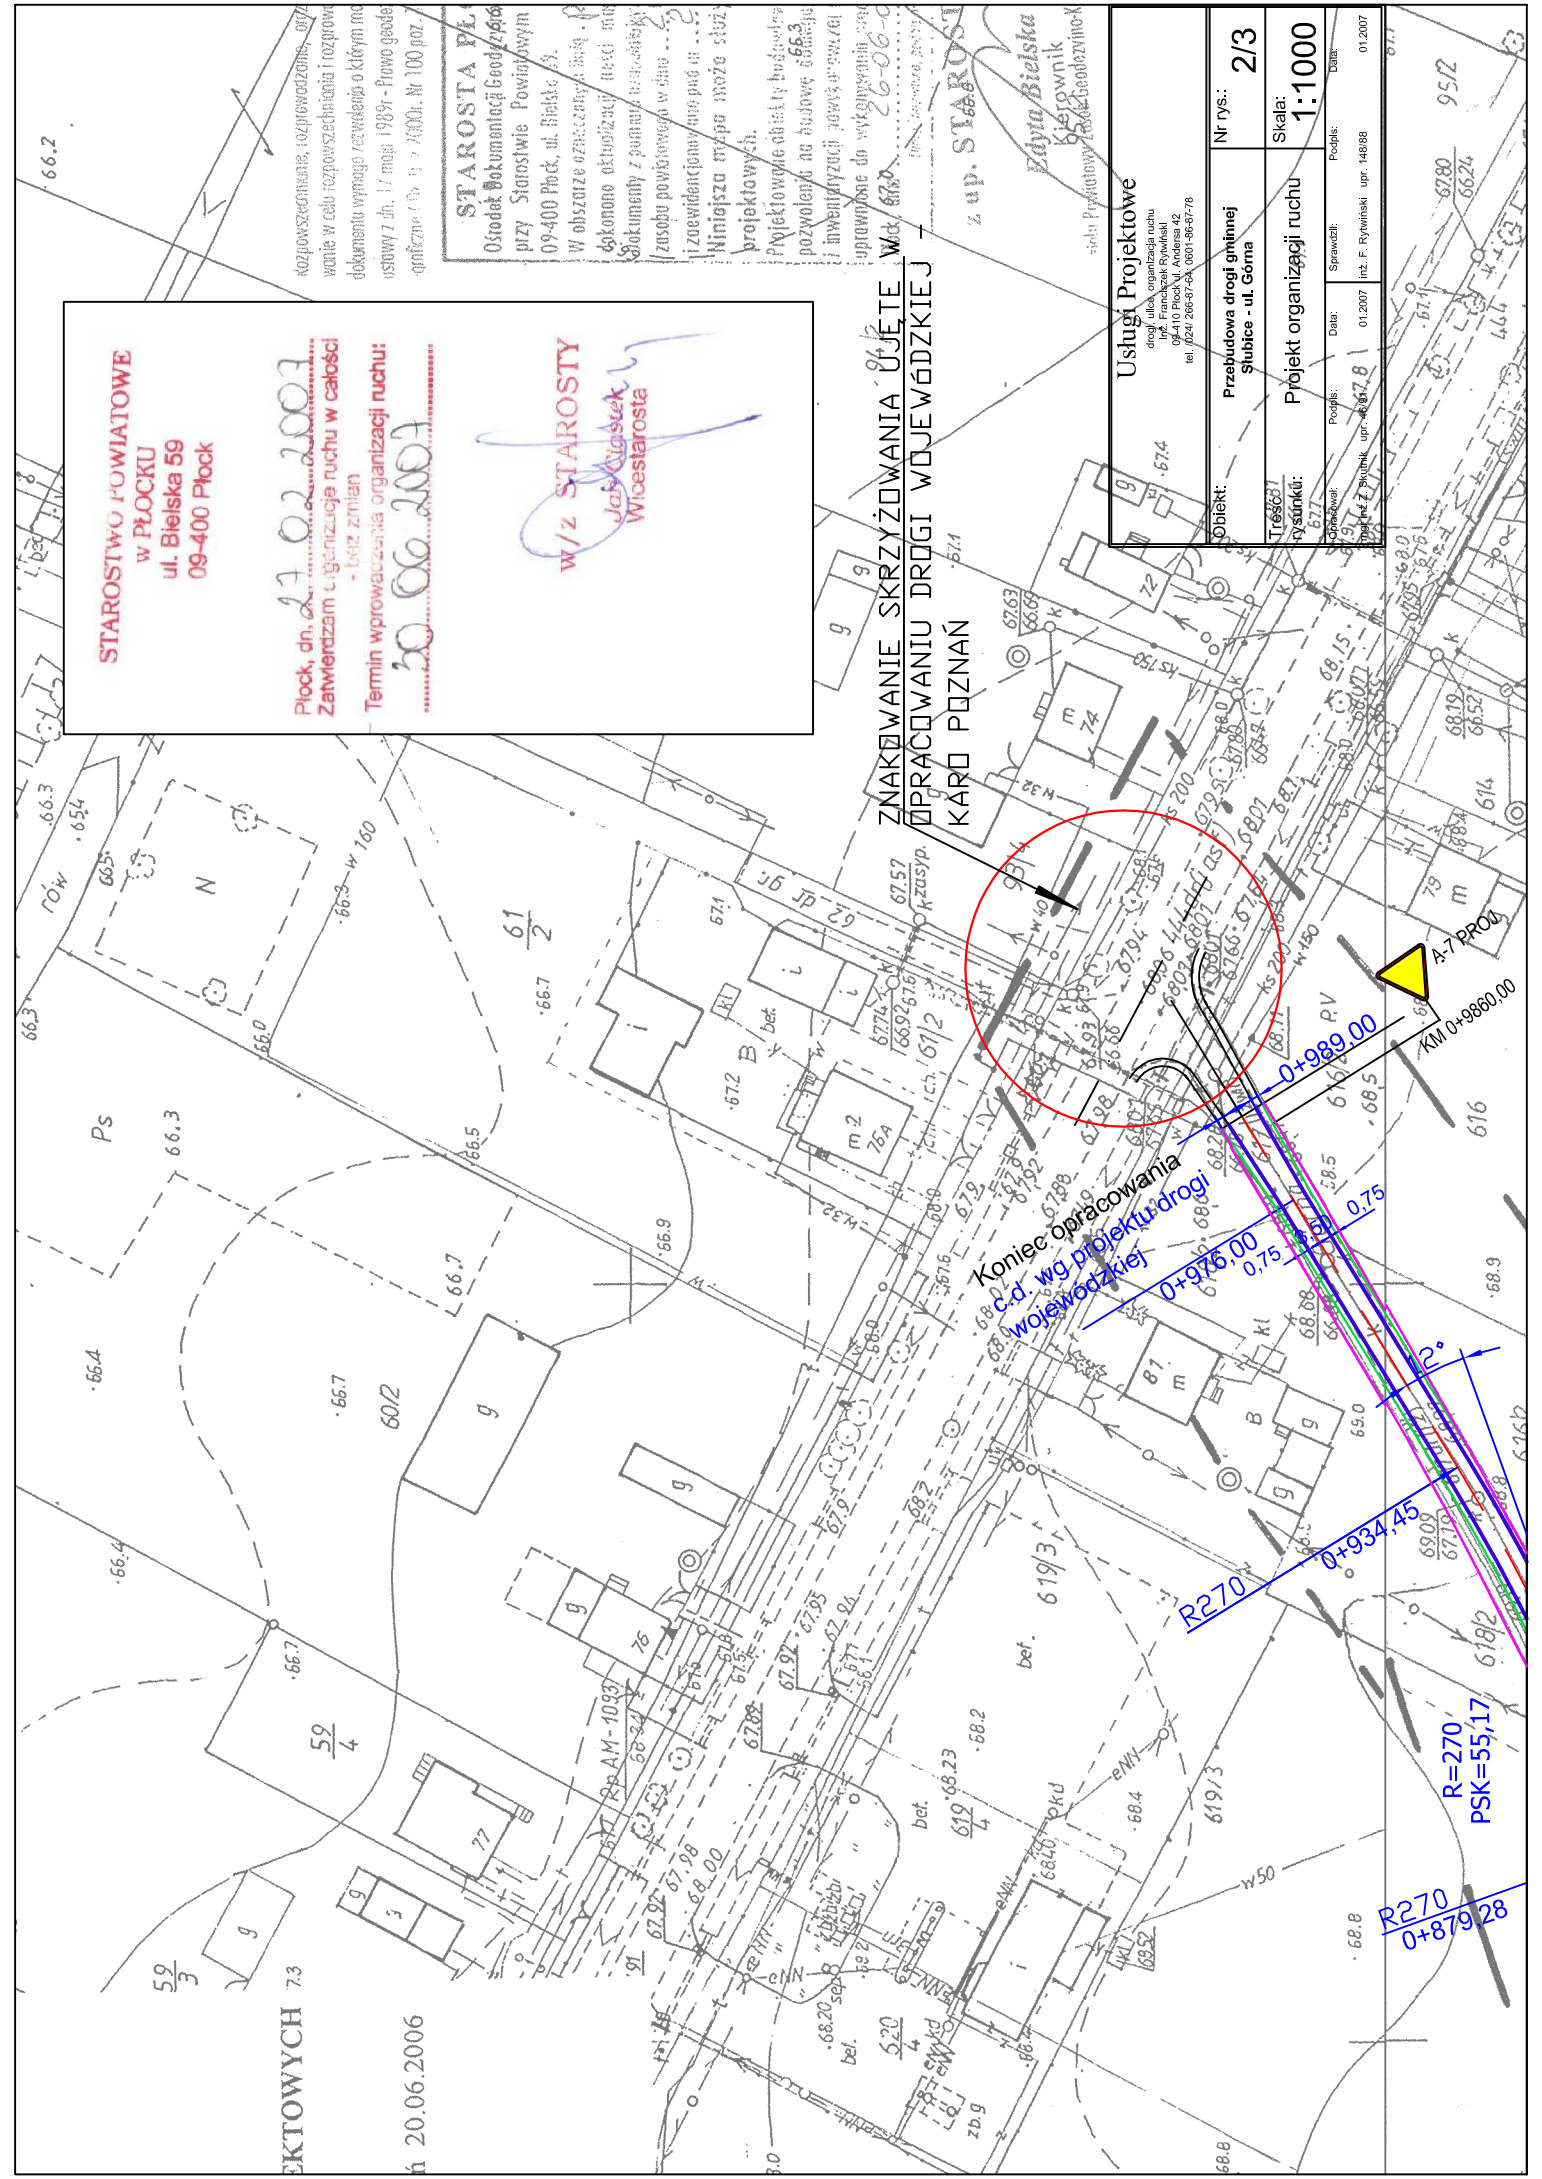

20.06.2006

66.2