


RZUT PODDASZA

PROJEKTOWANE OCIEPLENIE
STYROPIAN GR. 10cm

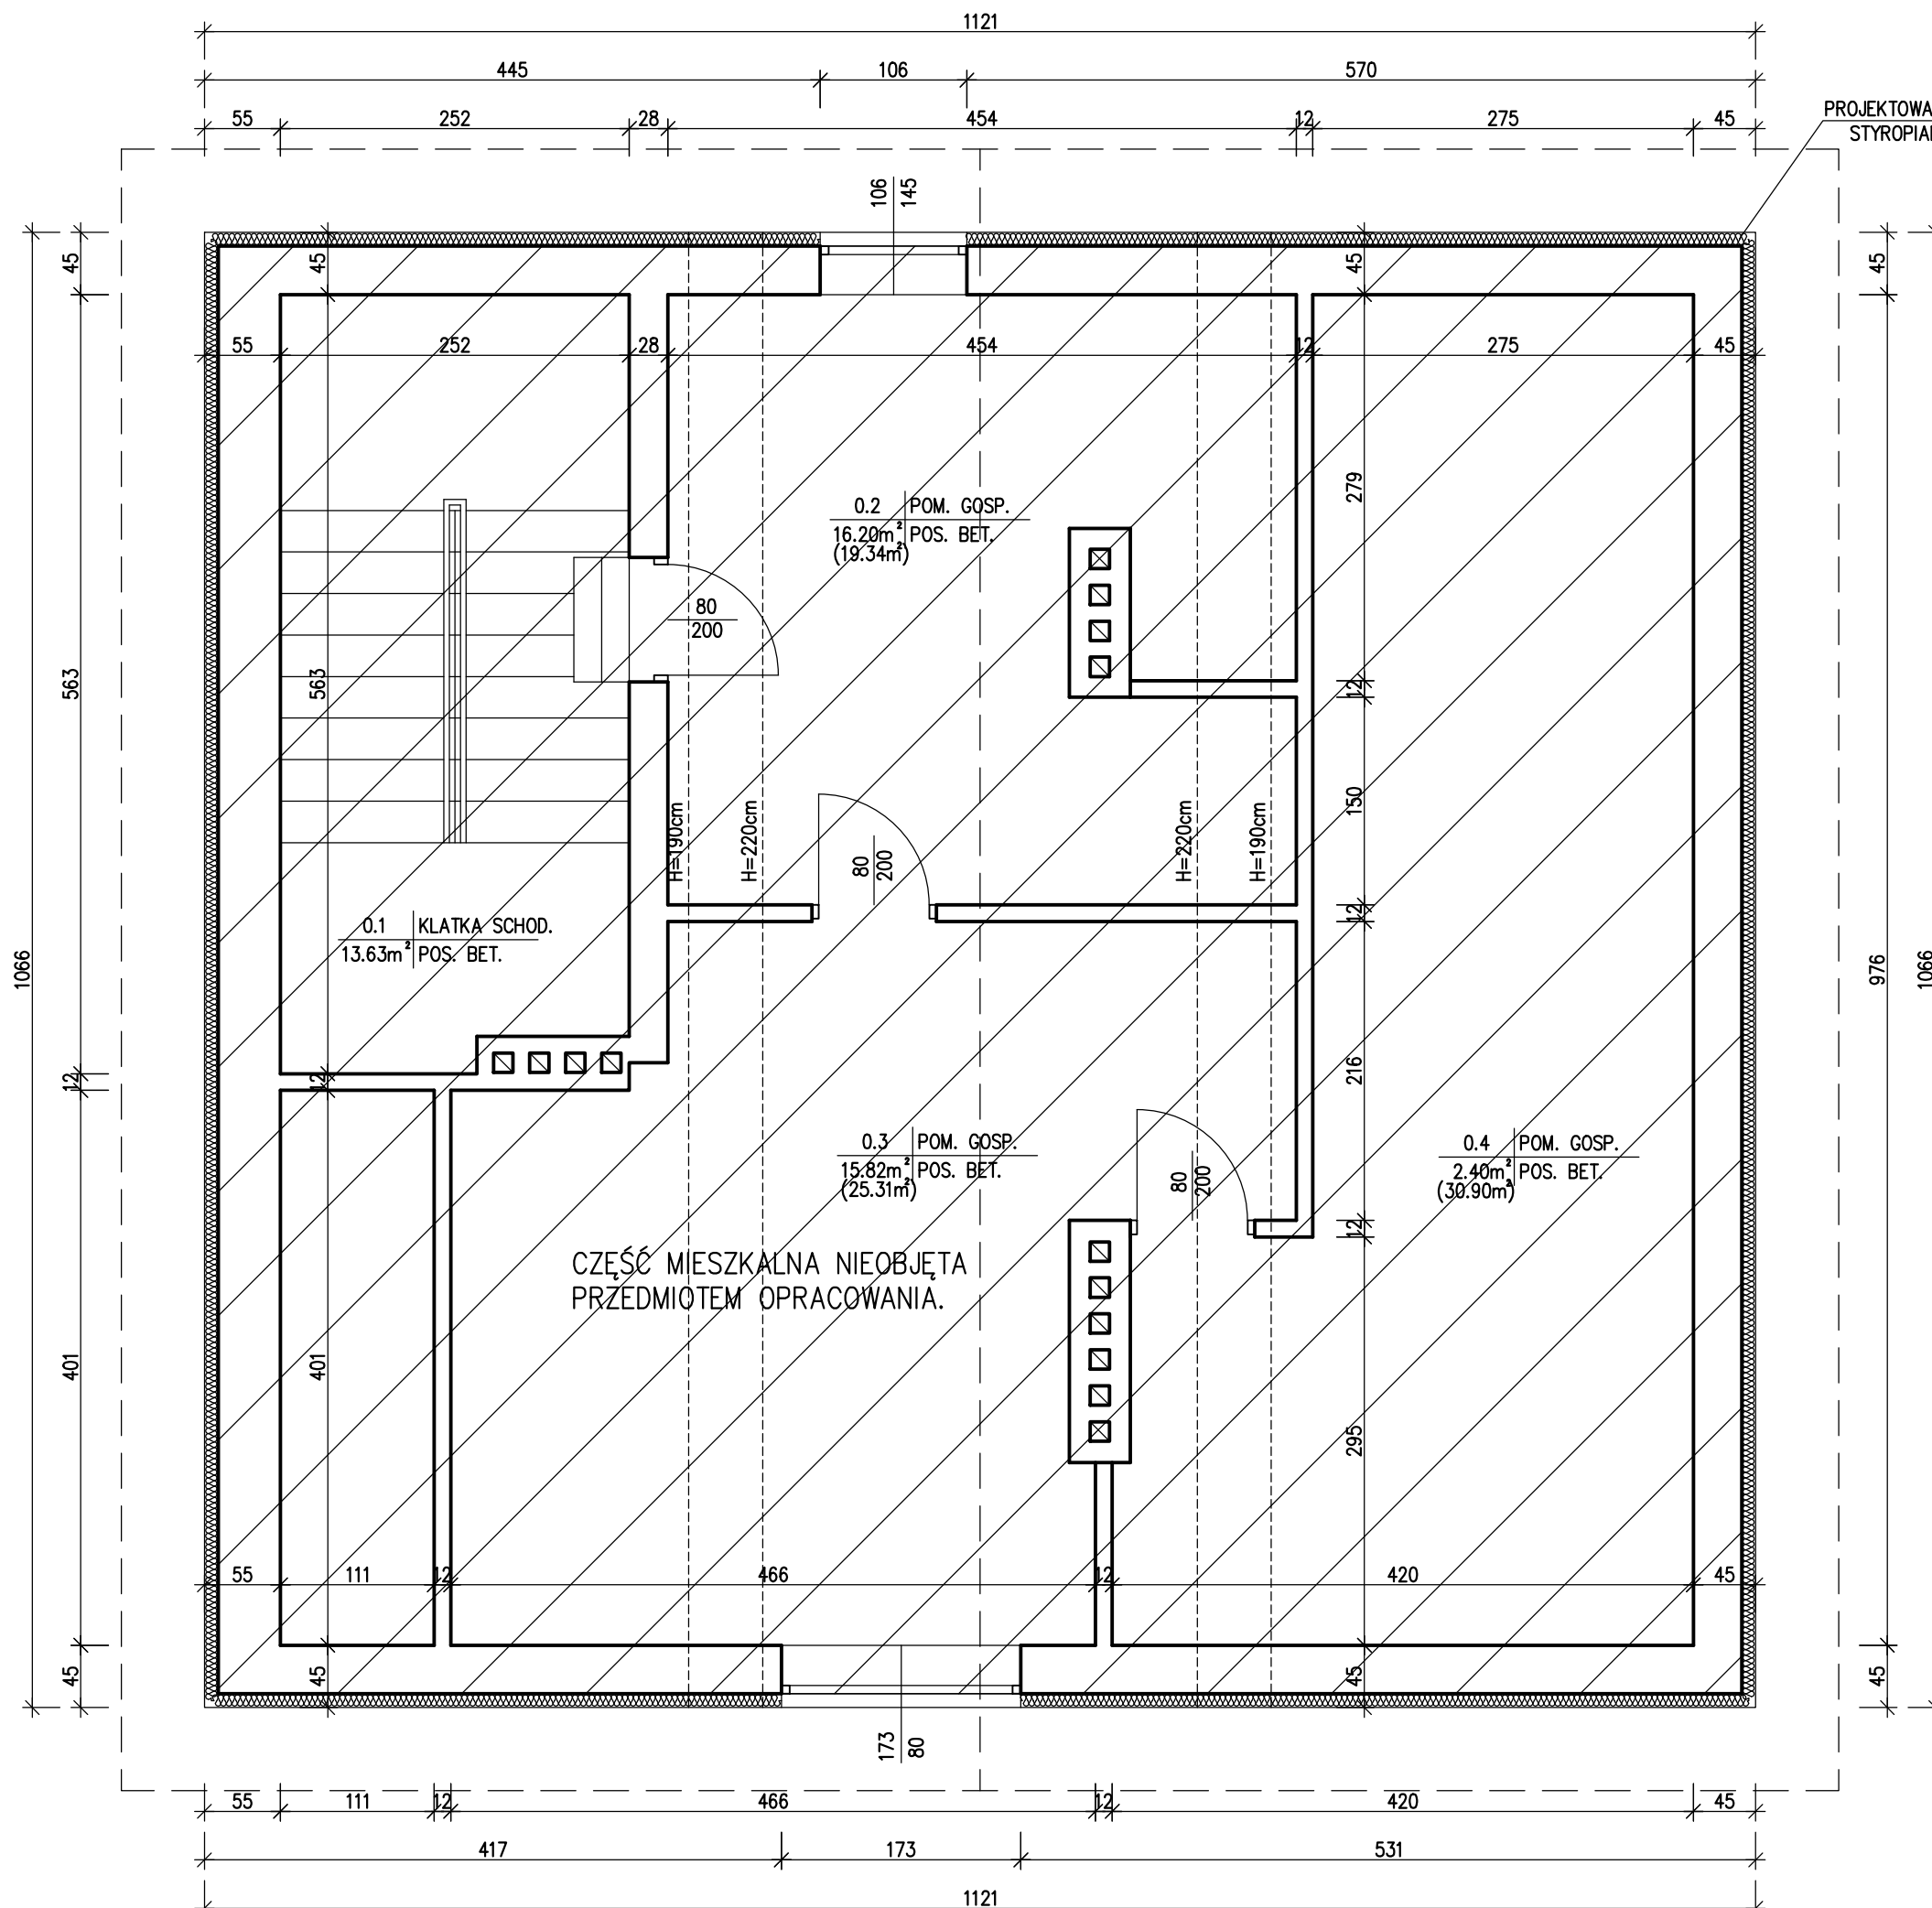

Rysunki należy rozpatrywać z rysunkami pozostałych branż.
Wszystkie niezgodności należy zgłaszać projektantowi.
Dane, specyfikacje, rysunki oraz inne informacje, są
własnością firmy "HOL-BUD" sp. z o.o. i nie mogą być
bez pisemnej zgody kopiowane, powielane oraz
udostępniane stronie trzeciej do jakichkolwiek innych celów
niż opisane w umowie.



BIURO ROZWOJU I REALIZACJI
PROJEKTÓW BUDOWLANYCH
HOL-BUD sp. z o.o.

Gostynin, ul. Płocka 44a, tel./fax, (24) 235 42 05

Nazwa obiektu
PROJEKT BUDOWLANY
PRZEBUDOWA I ROZBUDOWA
BUDYNKU OŚRODKA ZDROWIA W SŁUBICACH
WRAZ Z NIEZBĘDĄ INFRASTRUKTURĄ

Inwestor
GMINA SŁUBICE
ul. PŁOCKA 32, 09-533 SŁUBICE

Adres inwestycji
ul. Płocka 46, 09-533 Słubice dz. ewid. nr 143/4, 143/5,
Obręb 0014-Słubice, jedn. ewid. 141911_2 Słubice

Architektura Projektant
mgr inż. arch. Mirosława Gardecka-Szykiedans
upr.nr 62/88

Architektura Sprawdzający
mgr inż. arch. Anna Cetner
upr. nr UAN-NB-8386-5/41/84 WK

Konstrukcja Projektant
mgr inż. Tomasz Reszkowski
upr. nr MAZ/0159/PWOK/03

Konstrukcja Sprawdzający
mgr inż. Paweł Kaźmierski
upr. nr MAZ/0100/PWOK/08

Asystenci
mgr inż. Tomasz Orzechowski
tech. bud. Dariusz Lewandowski

Temat rysunku
RZUT PODDASZA

Skala 1:50 Data 20 08 2013 Numer A-04