


PRZEKRÓJ A-A

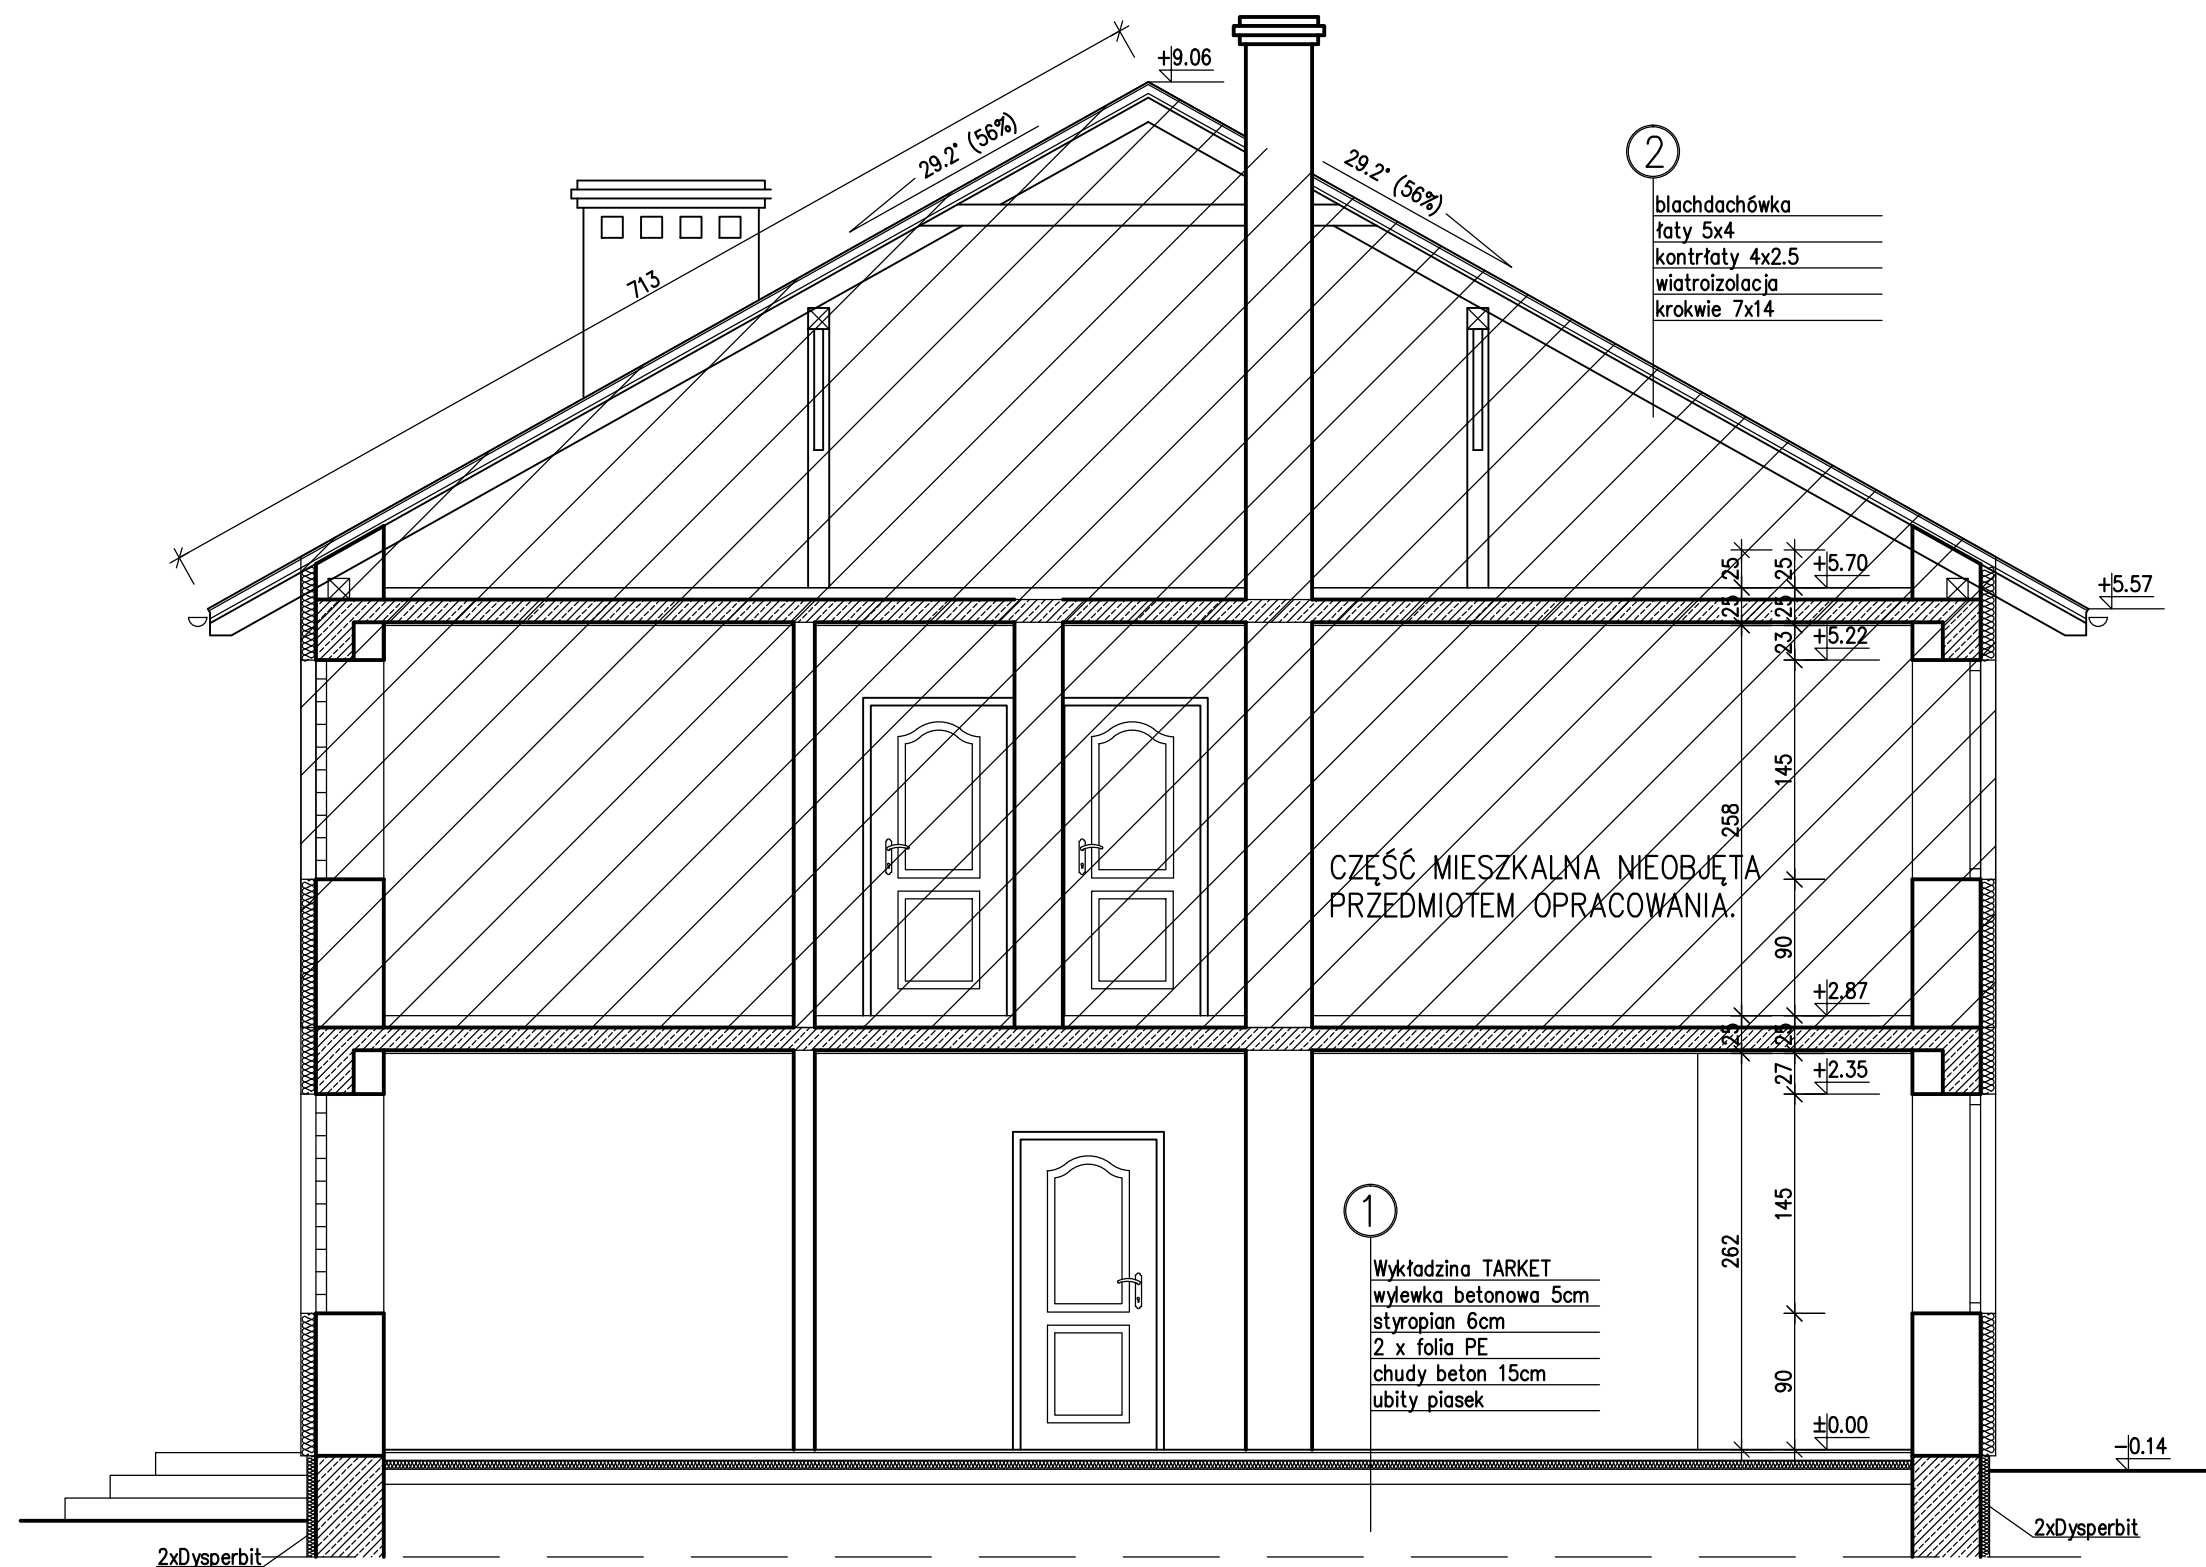

Rysunki należy rozpatrywać z rysunkami pozostałych branż.
 Wszystkie niezgodności należy zgłaszać projektantowi.
 Dane, specyfikacje, rysunki oraz inne informacje, są własnością firmy "HOL-BUD" sp. z o.o. i nie mogą być bez pisemnej zgody kopiowane, powielane oraz udostępniane stronie trzeciej do jakichkolwiek innych celów niż opisane w umowie.

918		BIURO ROZWOJU I REALIZACJI PROJEKTÓW BUDOWLANYCH HOL-BUD sp. z o.o. Gostynin, ul. Płocka 44a, tel./fax, (24) 235 42 05	
		Nazwa obiektu PROJEKT BUDOWLANY PRZEBUDOWA I ROZBUDOWA BUDYNKU OŚRODKA ZDROWIA W SŁUBICACH WRAZ Z NIEZBĘDNĄ INFRASTRUKTURĄ	
Inwestor		GMINA SŁUBICE ul. PŁOCKA 32, 09-533 SŁUBICE	
Adres inwestycji		ul. Płocka 46, 09-533 Słubice dz. ewid. nr 143/4, 143/5, Obręb 0014-Słubice, jedn. ewid. 141911_2 Słubice	
Architektura	Projektant	mgr inż. arch. Mirosława Gardecka-Szykiedans upr.nr 62/88	
Architektura	Sprawdzający	mgr inż. arch. Anna Cetner upr. nr UAN-NB-8386-5/41/84 WK	
Konstrukcja	Projektant	mgr inż. Tomasz Reszkowski upr. nr MAZ/0159/PWOK/03	
Konstrukcja	Sprawdzający	mgr inż. Paweł Kaźmierski upr. nr MAZ/0100/PWOK/08	
Asystenci	mgr inż. Tomasz Orzechowski tech. bud. Dariusz Lewandowski		
Temat rysunku PRZEKRÓJ A-A			
Skala	1 : 50	Data	20 08 2013
		Numer	A-07