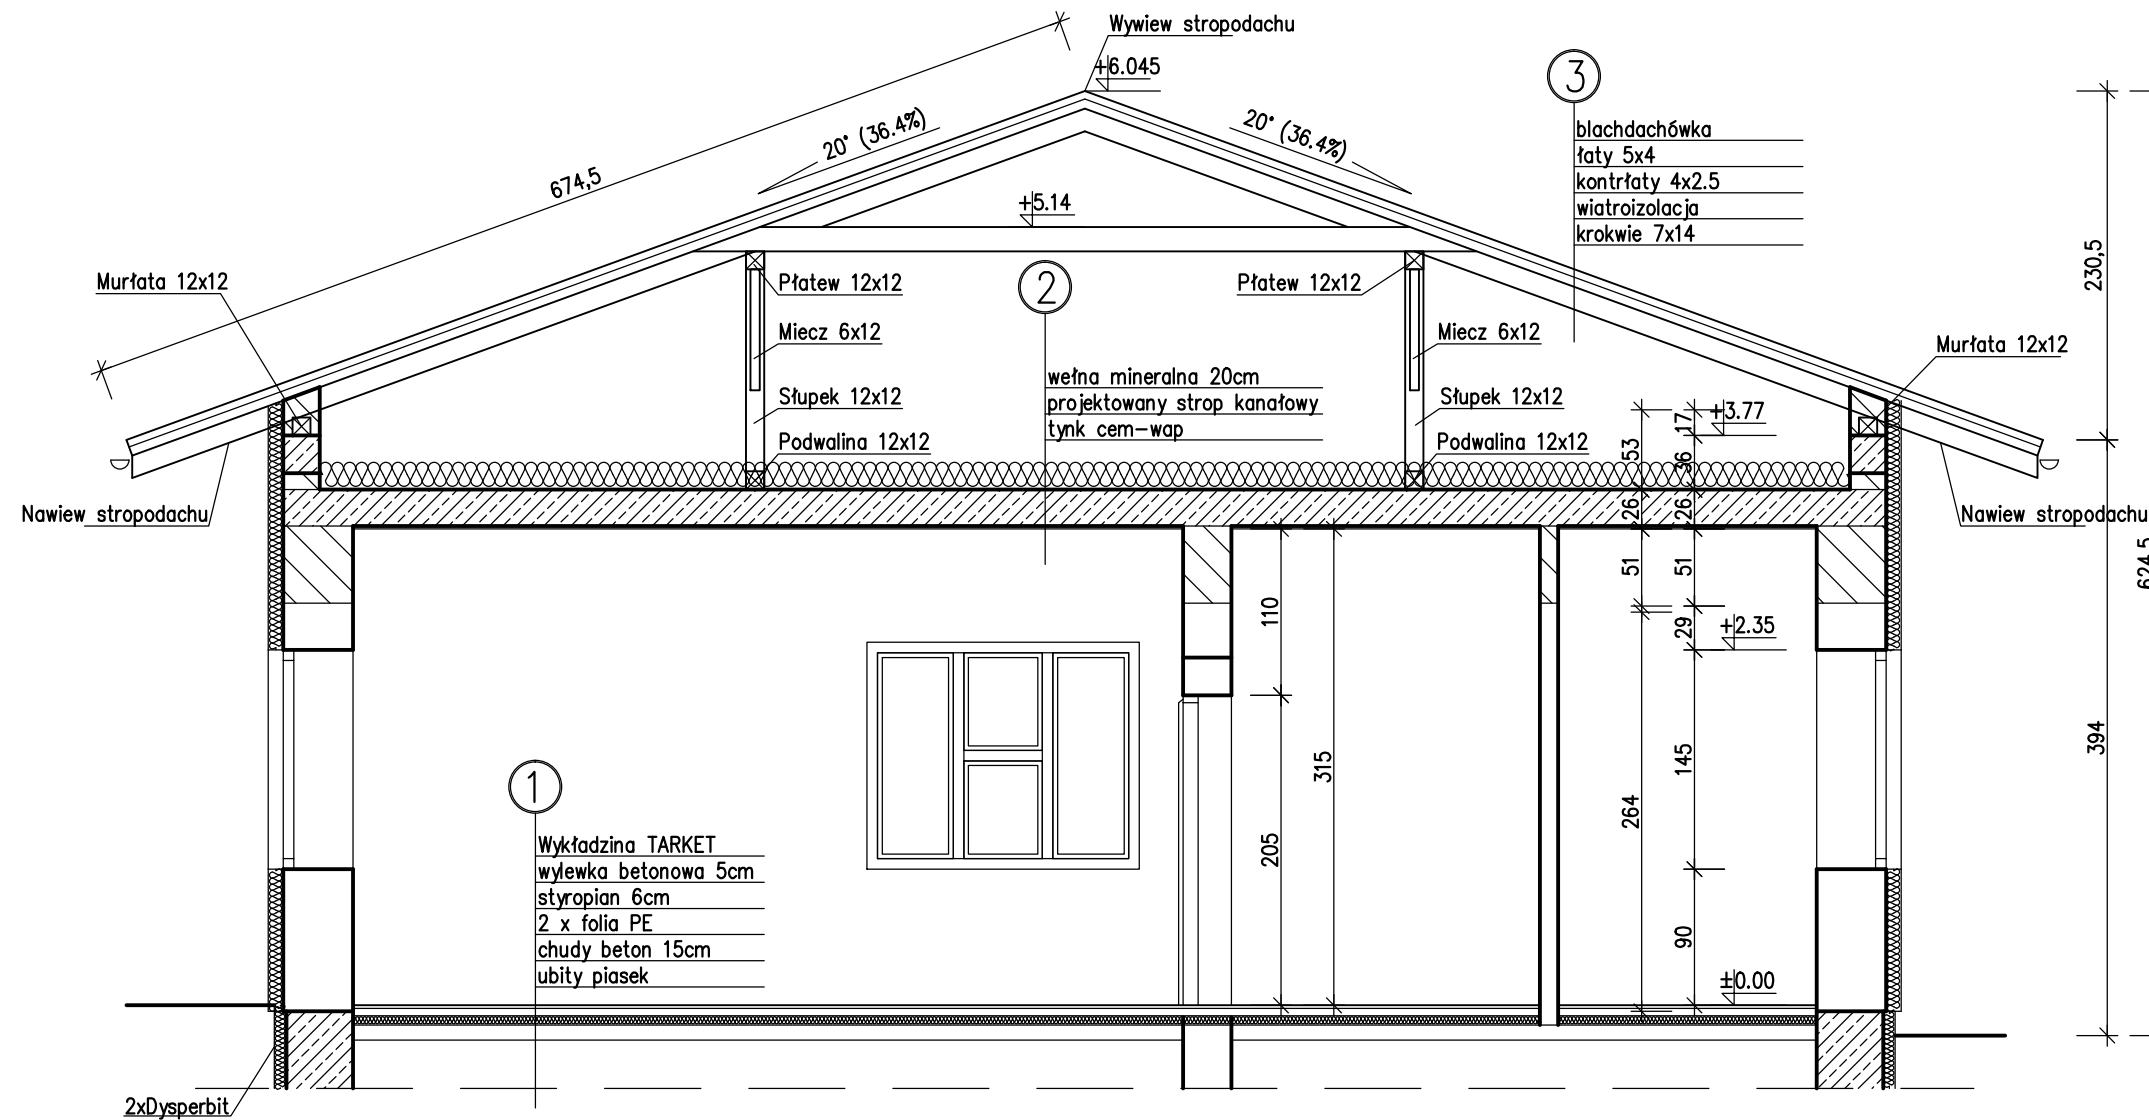


PRZEKRÓJ B-B



Rysunki należy rozpatrywać z rysunkami pozostałych branż.
Wszystkie niezgodności należy zgłaszać projektantowi.
Dane, specyfikacje, rysunki oraz inne informacje, są własnością firmy "HOL-BUD" sp. z o.o. i nie mogą być bez pisemnej zgody kopiowane, powielane oraz udostępniane stronie trzeciej do jakichkolwiek innych celów niż opisane w umowie.



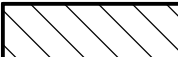
BIURO ROZWOJU I REALIZACJI
PROJEKTÓW BUDOWLANYCH
HOL-BUD sp. z o.o.
Gostynin, ul. Płocka 44a, tel./fax, (24) 235 42 05

 
Nazwa obiektu **PROJEKT BUDOWLANY PRZEBUDOWA I ROZBUDOWA BUDYNKU OŚRODKA ZDROWIA W SŁUBICACH WRAZ Z NIEZBĘDĄ INFRASTRUKTURĄ**

Inwestor **GMINA SŁUBICE ul. PŁOCKA 32, 09-533 SŁUBICE**

Adres inwestycji **ul. Płocka 46, 09-533 Słubice dz. ewid. nr 143/4, 143/5, Obręb 0014-Słubice, jedn. ewid. 141911_2 Słubice**

Architektura	Projektant mgr inż. arch. Mirosława Gardecka-Szykiedans upr.nr 62/88
Architektura	Sprawdzający mgr inż. arch. Anna Cetner upr. nr UAN-NB-8386-5/41/84 WK
Konstrukcja	Projektant mgr inż. Tomasz Reszkowski upr. nr MAZ/0159/PWOK/03
Konstrukcja	Sprawdzający mgr inż. Paweł Kaźmierski upr. nr MAZ/0100/PWOK/08
Asystenci	mgr inż. Tomasz Orzechowski tech. bud. Dariusz Lewandowski

 - ŚCIANY PROJEKTOWANE

 - ŚCIANY ISTNIEJĄCE

Temat rysunku PRZEKRÓJ B-B		
Skala	1 :50	Numer
Data	20 08 2013	A-08