




PRZEKRÓJ C-C

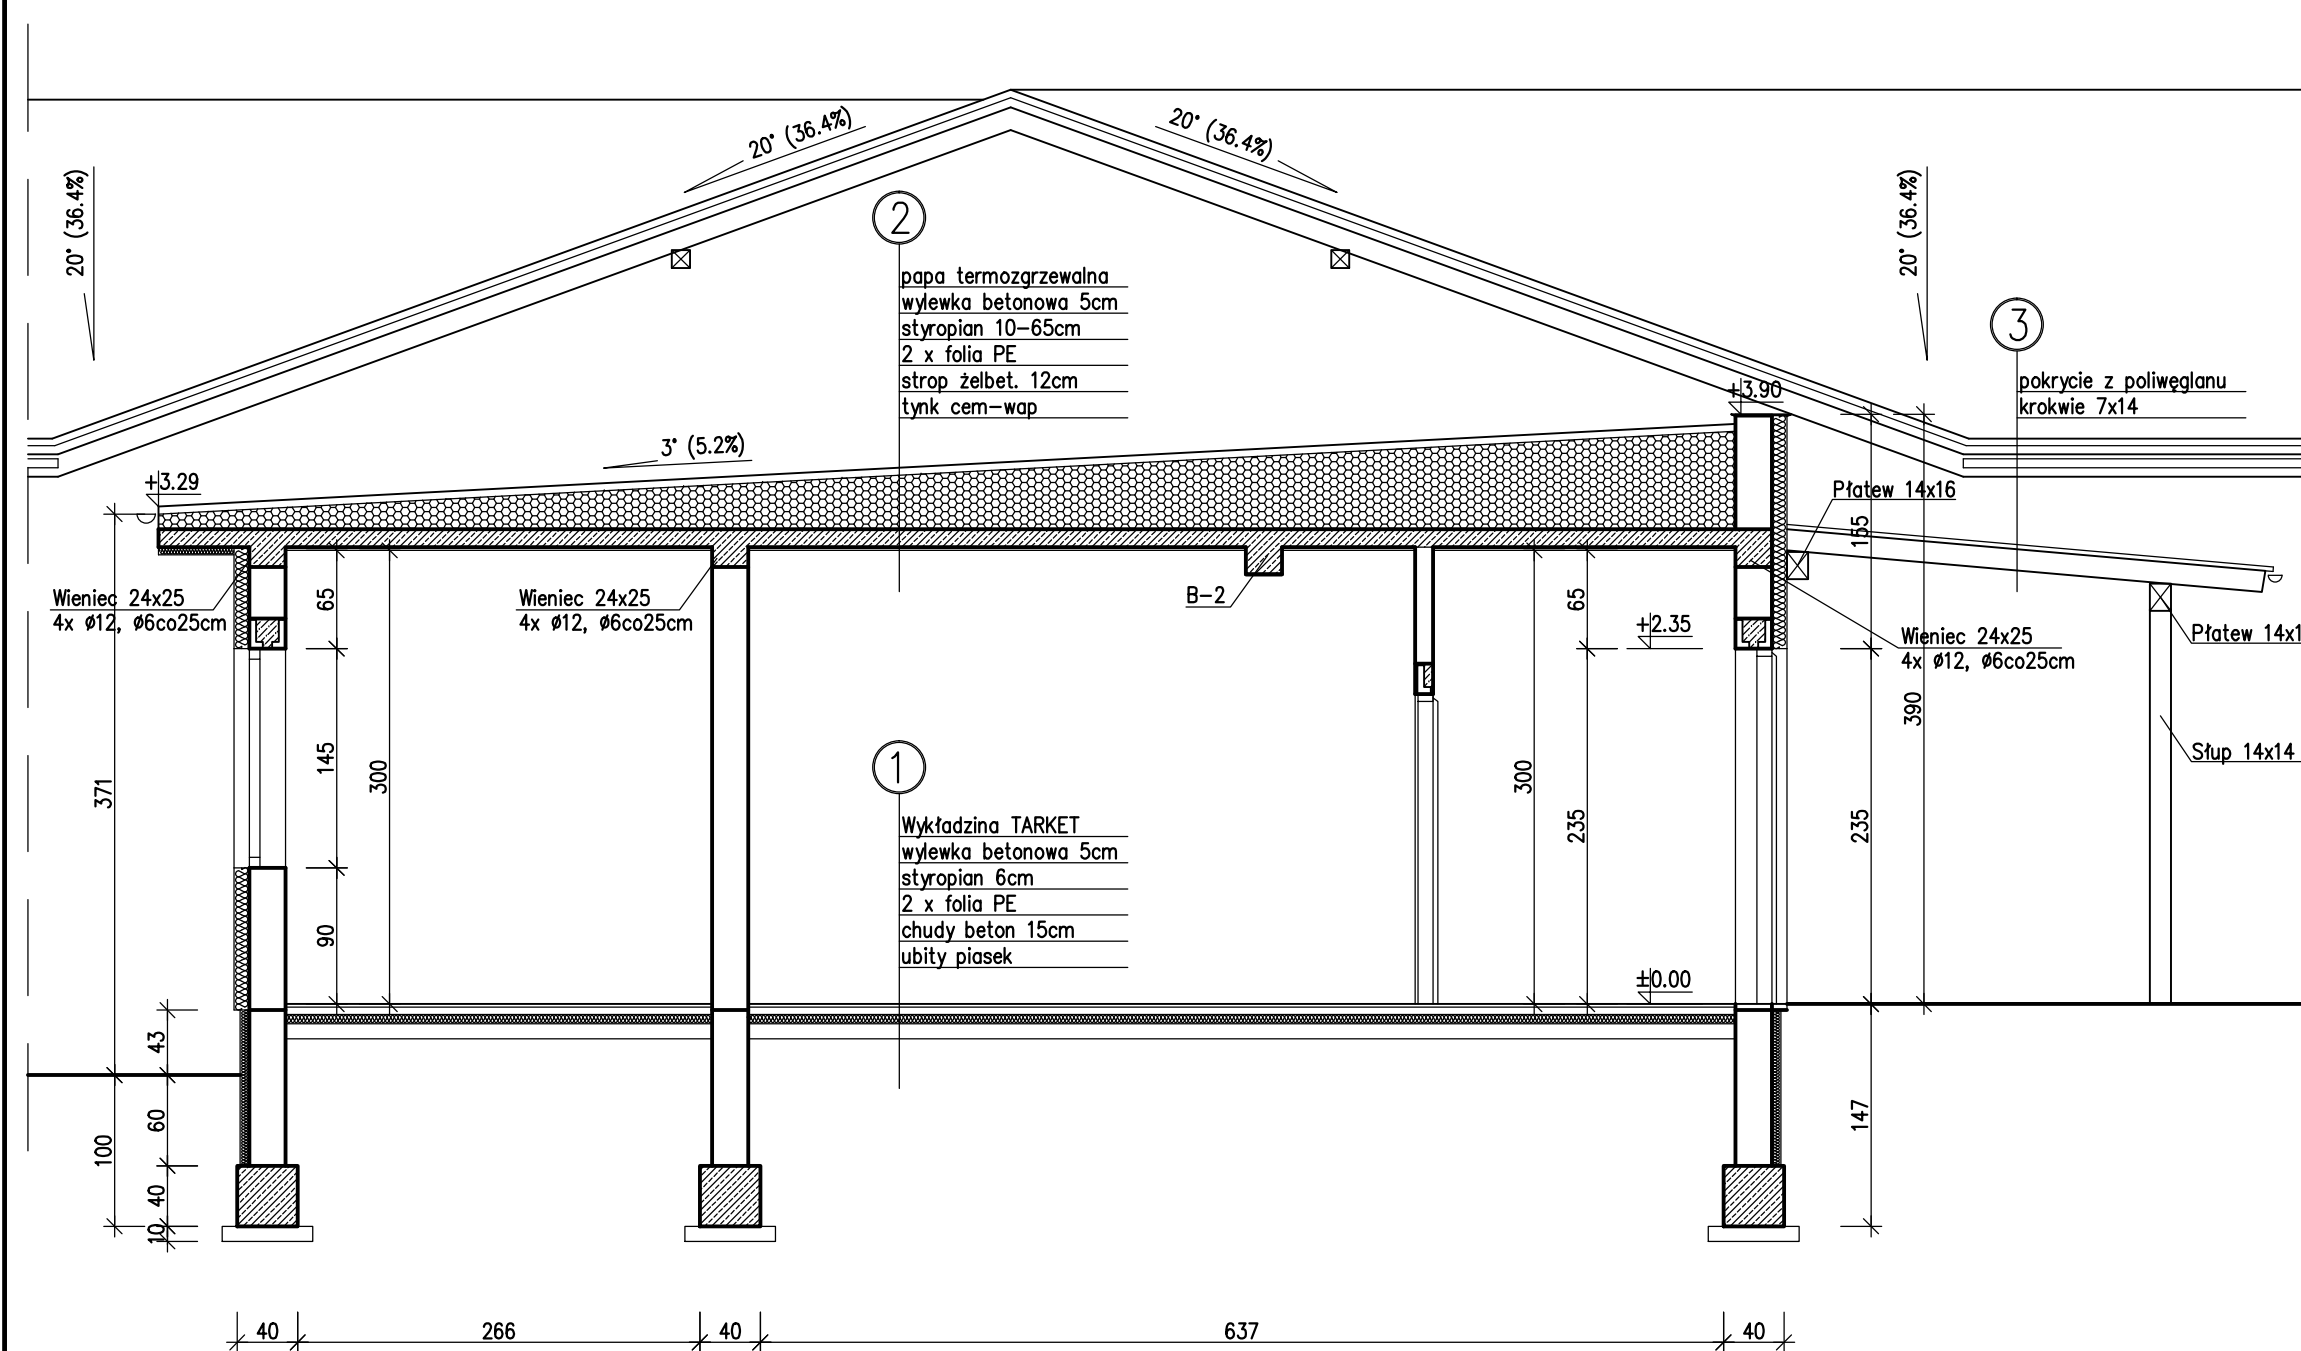

2
 papa termozgrzewalna
 wylewka betonowa 5cm
 styropian 10-65cm
 2 x folia PE
 strop żelbet. 12cm
 tynk cem-wap

3
 pokrycie z poliwęglanu
 krokwie 7x14

1
 Wykładzina TARKET
 wylewka betonowa 5cm
 styropian 6cm
 2 x folia PE
 chudy beton 15cm
 ubity piasek

 - ŚCIANY PROJEKTOWANE
 - ŚCIANY ISTNIEJĄCE

Rysunki należy rozpatrywać z rysunkami pozostałych branż.
 Wszystkie niezgodności należy zgłaszać projektantowi.
 Dane, specyfikacje, rysunki oraz inne informacje, są własnością firmy "HOL-BUD" sp. z o.o. i nie mogą być bez pisemnej zgody kopiowane, powielane oraz udostępniane stronie trzeciej do jakichkolwiek innych celów niż opisane w umowie.

| | |
|---|--|
|  BIURO ROZWOJU I REALIZACJI PROJEKTÓW BUDOWLANYCH HOL-BUD sp. z o.o. <small>Gostynin, ul. Płocka 44a, tel./fax, (24) 235 42 05</small> | |
| Nazwa obiektu PROJEKT BUDOWLANY PRZEBUDOWA I ROZBUDOWA BUDYNKU OŚRODKA ZDROWIA W SŁUBICACH WRAZ Z NIEZBĘDNĄ INFRASTRUKTURĄ | |
| Inwestor GMINA SŁUBICE ul. PŁOCKA 32, 09-533 SŁUBICE | |
| Adres inwestycji ul. Płocka 46, 09-533 Słubice dz. ewid. nr 143/4, 143/5, Obręb 0014-Słubice, jedn. ewid. 141911_2 Słubice | |
| Architektura | Projektant mgr inż. arch. Mirosława Gardecka-Szykiedans upr.nr 62/88 |
| Architektura | Sprawdzający mgr inż. arch. Anna Cetner upr. nr UAN-NB-8386-5/41/84 WK |
| Konstrukcja | Projektant mgr inż. Tomasz Reszkowski upr. nr MAZ/0159/PWOK/03 |
| Konstrukcja | Sprawdzający mgr inż. Paweł Kaźmierski upr. nr MAZ/0100/PWOK/08 |
| Asystenci | mgr inż. Tomasz Orzechowski tech. bud. Dariusz Lewandowski |
| Temat rysunku PRZEKRÓJ C-C | |
| Skala | 1 :50 |
| Data | 20 08 2013 |
| Numer | A-09 |