


RZUT I-PIĘTRA - INWENTARYZACJA

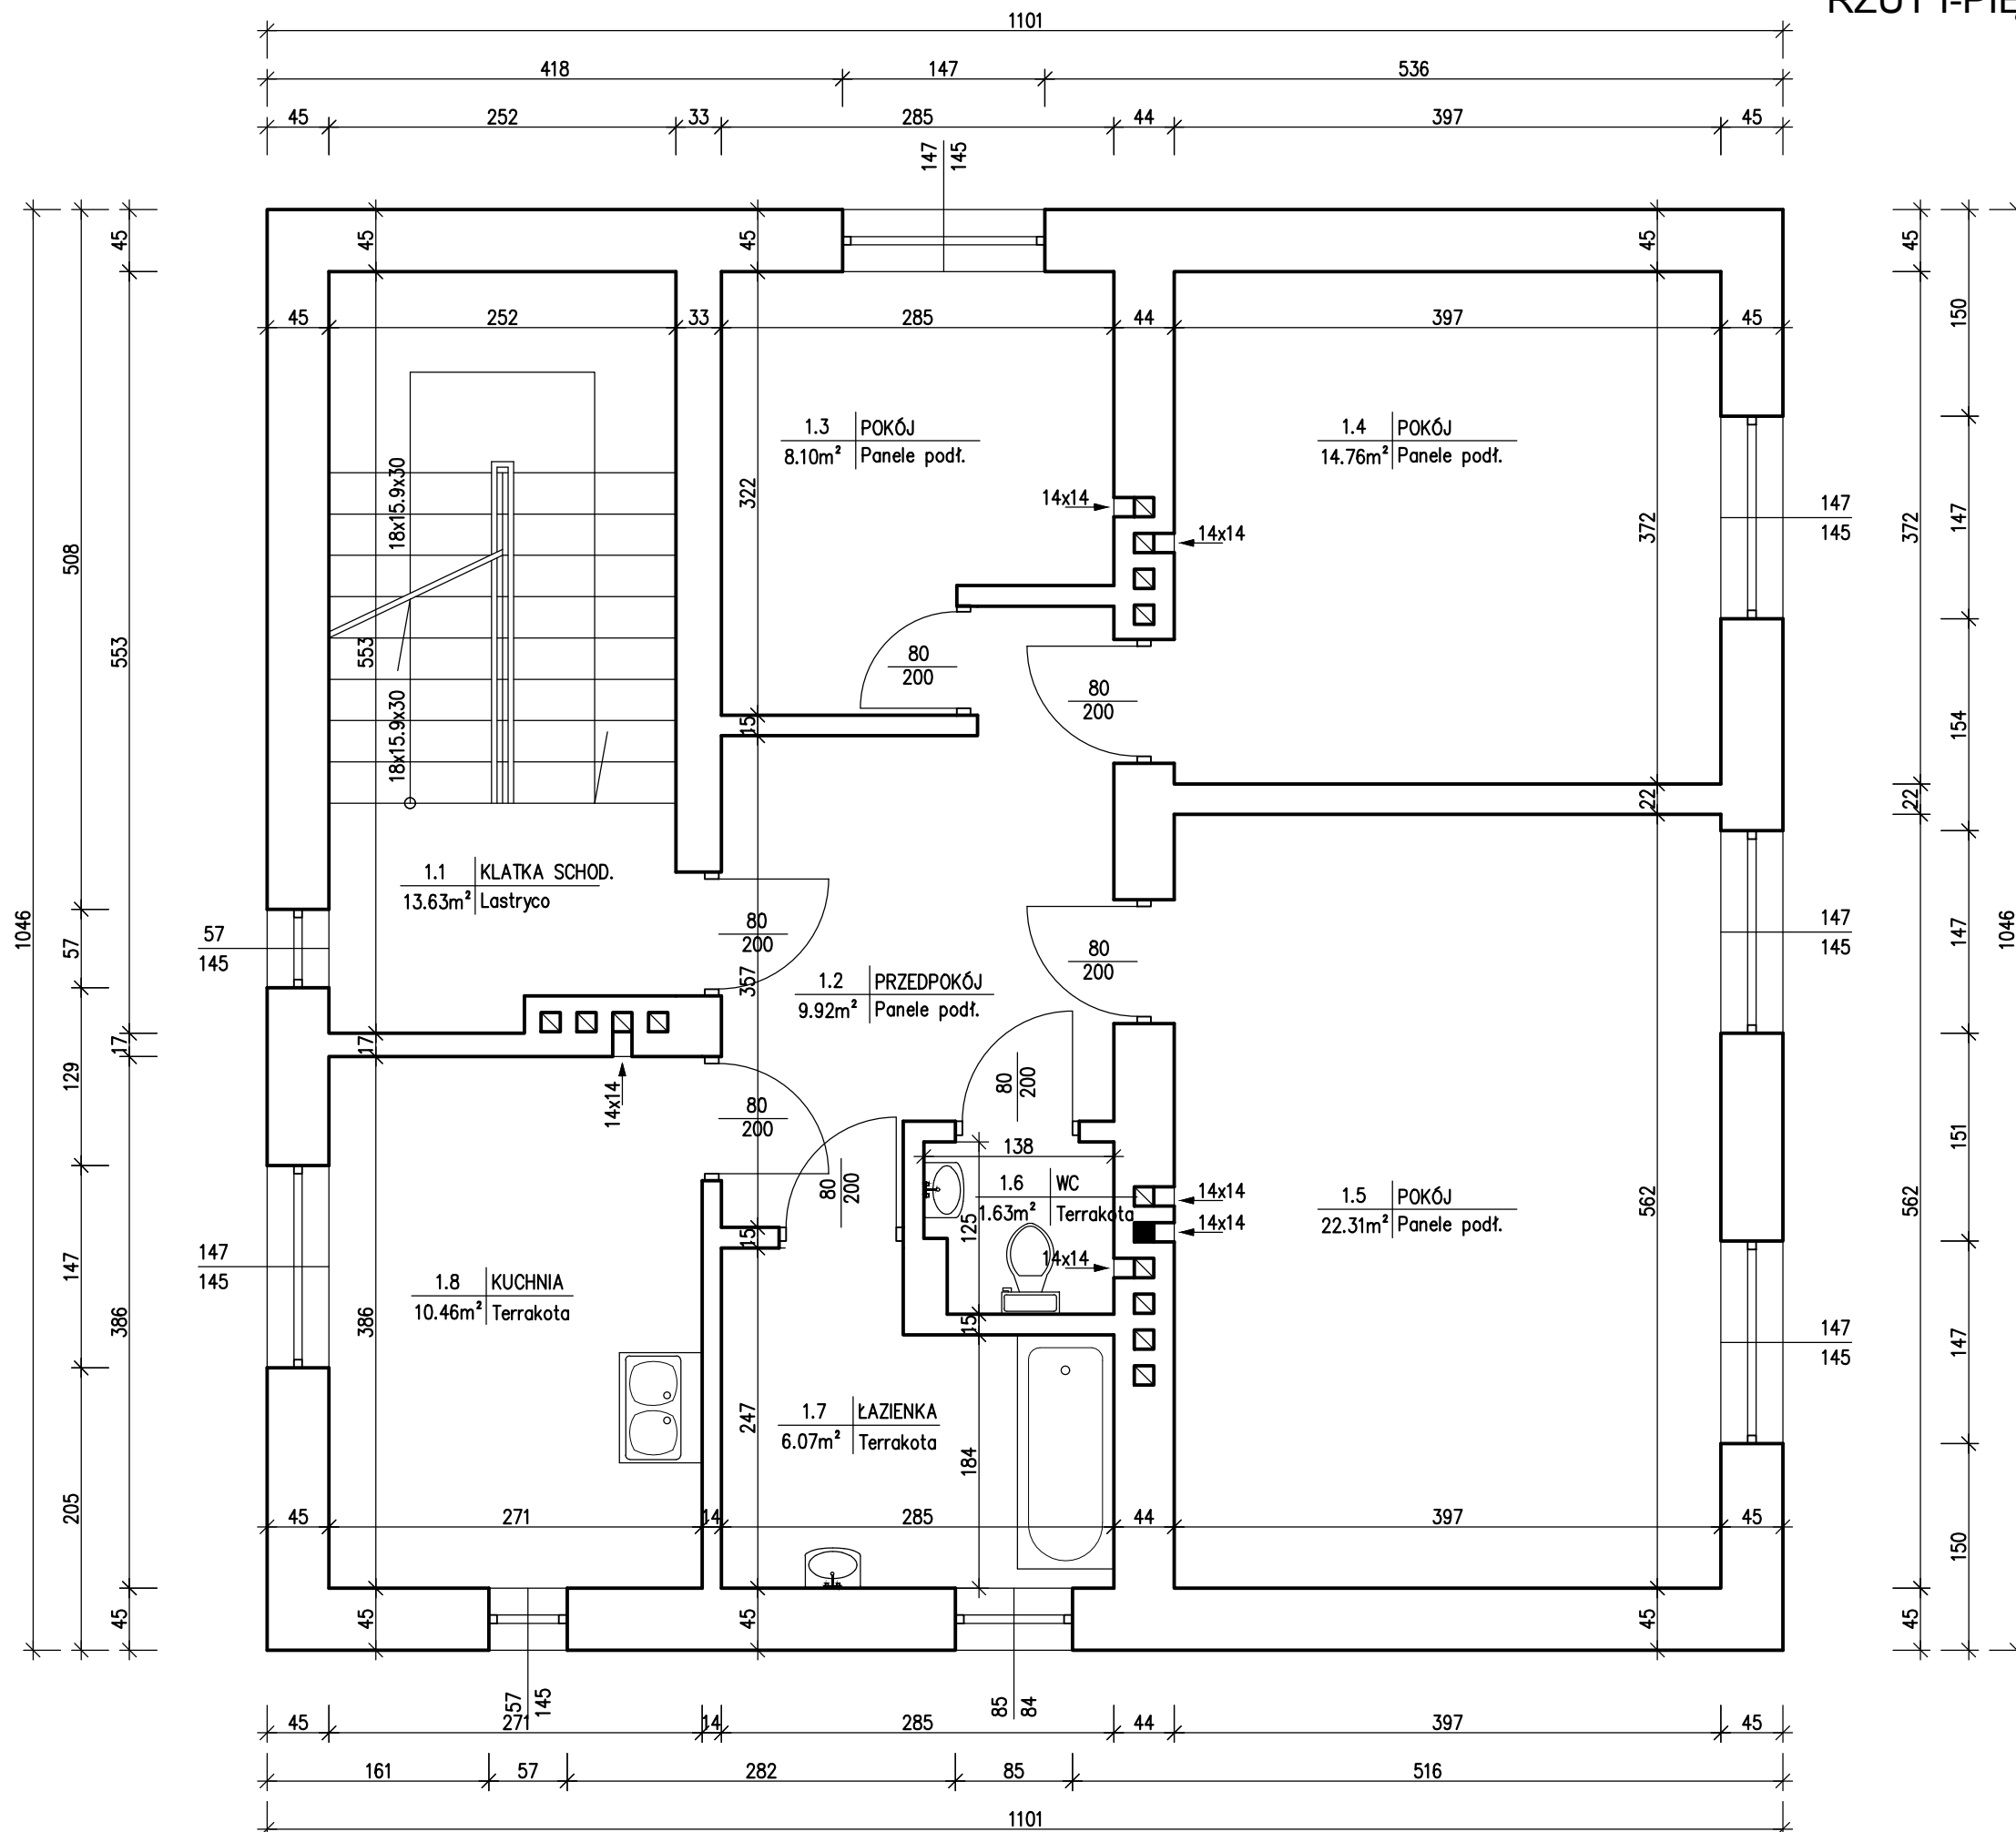

Rysunki należy rozpatrywać z rysunkami pozostałych branż.
 Wszystkie niezgodności należy zgłaszać projektantowi.
 Dane, specyfikacje, rysunki oraz inne informacje, są własnością firmy "HOL-BUD" sp. z o.o. i nie mogą być bez pisemnej zgody kopiowane, powielane oraz udostępniane stronie trzeciej do jakichkolwiek innych celów niż opisane w umowie.

**BIURO ROZWOJU I REALIZACJI
 PROJEKTÓW BUDOWLANYCH
 HOL-BUD sp. z o.o.**
 Gostynin, ul. Płocka 44a, tel./fax, (24) 235 42 05

Nazwa obiektu **PROJEKT BUDOWLANY
 PRZEBUDOWA I ROZBUDOWA
 BUDYNKU OŚRODKA ZDROWIA W SŁUBICACH
 WRAZ Z NIEZBĘDNĄ INFRASTRUKTURĄ**

Inwestor **GMINA SŁUBICE
 ul. PŁOCKA 32, 09-533 SŁUBICE**

Adres inwestycji **ul. Płocka 46, 09-533 Słubice dz. ewid. nr 143/4, 143/5,
 Obręb 0014-Słubice, jedn. ewid. 141911_2 Słubice**

Architektura	Projektant
	mgr inż. arch. Mirosława Gardecka-Szykiedans upr.nr 62/88
Architektura	Sprawdzający
	mgr inż. arch. Anna Cetner upr. nr UAN-NB-8386-5/41/84 WK
Konstrukcja	Projektant
	mgr inż. Tomasz Reszkowski upr. nr MAZ/0159/PWOK/03
Konstrukcja	Sprawdzający
	mgr inż. Paweł Kaźmierski upr. nr MAZ/0100/PWOK/08
Asystenci	mgr inż. Tomasz Orzechowski tech. bud. Dariusz Lewandowski

Temat rysunku
RZUT I-PIĘTRA - INWENTARYZACJA

Skala 1:50	Data 20 08 2013	Numer I-02
------------	-----------------	------------