PRZEKRÓJ POPRZECZNY B-B' PRZEZ REKULTYWOWANE SKŁADOWISKO ODPADÓW INNYCH NIŻ NIEBEZPIECZNE I OBOJĘTNE W GRABOWCU GM. SŁUBICE

Skala 1:200

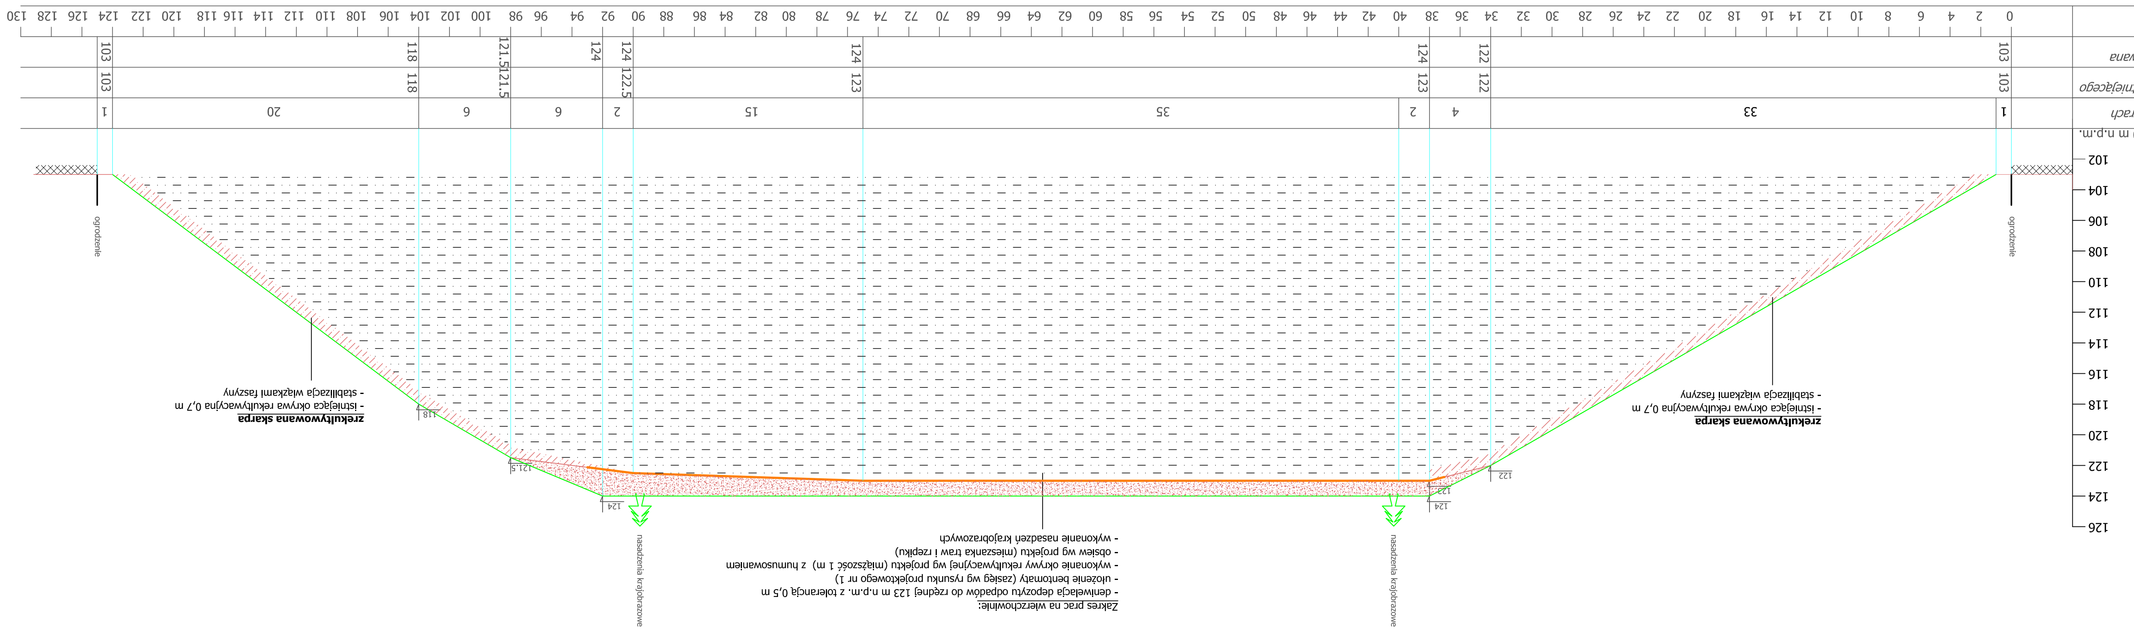
Odległości w metrach
Rzędna terenu istniejącego [m n.p.m.]
Rzędna projektowana [m n.p.m.]
Piktetaż
0 2 4 6 8 10 12 14 16 18 20 22 24 26 28 30 32 34 36 38 40 42 44 46 48 50 52 54 56 58 60 62 64 66 68 70 72 74 76 78 80 82 84 86 88 90 92 94 96 98 100 102 104 106 108 110 112 114 116 118 120 122 124 126 128 130
1 33 1
103 103
122 122
4 123 123
2 124 124
35 124 124
15 123 123
2 124 124
6 124 124
6 121,5 121,5
20 124 124
1 103 103
p.p. 100 m n.p.m.
102 104 106 108 110 112 114 116 118 120 122 124 126
nasadzenia krzewów
nasadzenia krzewów
nasadzenia krzewów
nasadzenia krzewów
124
122
124
124
121,5
124
124
124