Przekrój na prostej
km 0+000 - 2+130

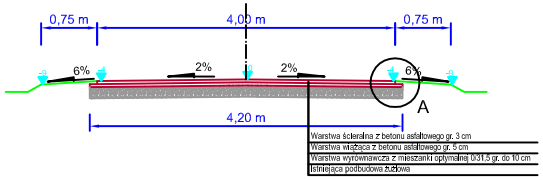

Przekrój na prostej
km 2+130 - 3+759

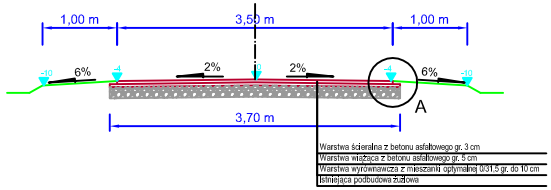

Przekrój na łuku (prawy)
km 0+000 - 2+130

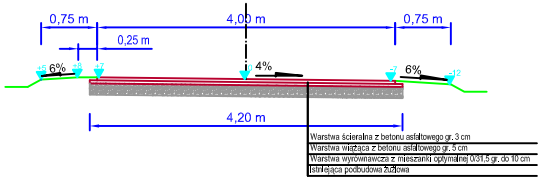

Przekrój na łuku (lewy)
km 2+130 - 3+759

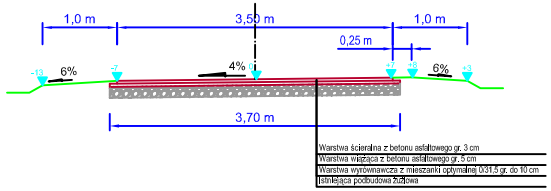

Przekrój na łuku (lewy)
km 0+000 - 2+130

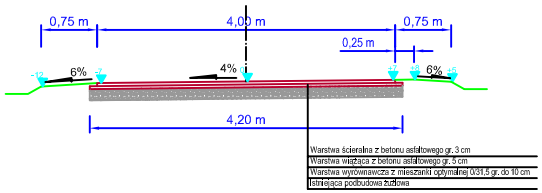

Szczegół "A"

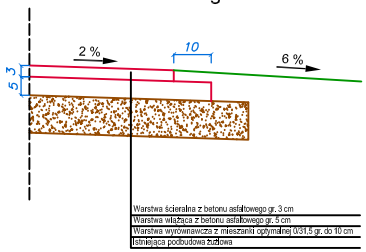

Usługi Projektowe SC F. Rytwiński, L. Rytwińska-Nowak

OBIEKT	**Budowa drogi gminnej na odcinku Studzieniec - Zyck Nowy , gm. Słubice**				NR UMOWY
ZAMAWIAJĄCY	Gmina Słubice				BRANŻA drog.
NAZWA RYSUNKU	Przekroje normalne				SKALA 1:10, 1:50
	NAZWISKO	NR UPR.	SPECJALNOŚĆ	PODPIS	DATA
OPRACOWAŁ	Krystian Rytwiński		drogi		07.2009
PROJEKTOWAŁ	inż. Franciszek Rytwiński	148/88	drogi		NR RYS. 3.0
SPRAWDZIŁ	mgr inż. Zenobia Skutnik	46/91	drogi		

Przekrój przez zatokę autobusową

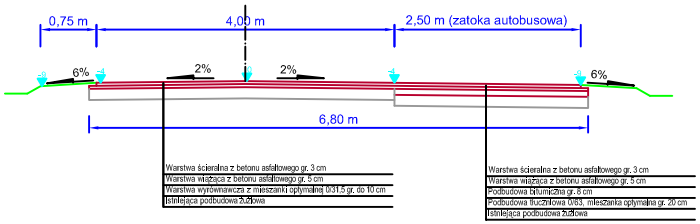

Szczegół "A"

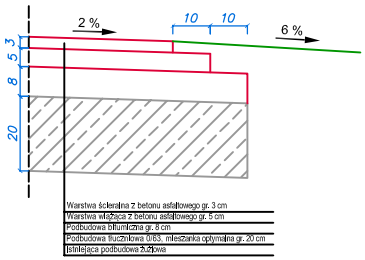

Usługi Projektowe SC F. Rytwiński, L. Rytwińska-Nowak

OBIEKT	**Budowa drogi gminnej na odcinku Studzieniec - Zyck Nowy , gm. Słubice**				NR UMOWY
ZAMAWIAJĄCY	Gmina Słubice				BRANŻA drog.
NAZWA RYSUNKU	Przekroje normalne				SKALA 1:10, 1:50
	NAZWISKO	NR UPR.	SPECJALNOŚĆ	PODPIS	DATA
OPRACOWAŁ	Krystian Rytwiński		drogi		07.2009
PROJEKTOWAŁ	inż. Franciszek Rytwiński	148/88	drogi		NR RYS. 3.0
SPRAWDZIŁ	mgr inż. Zenobia Skutnik	46/91	drogi		