



Przekrój poprzeczny przez drogę gminną

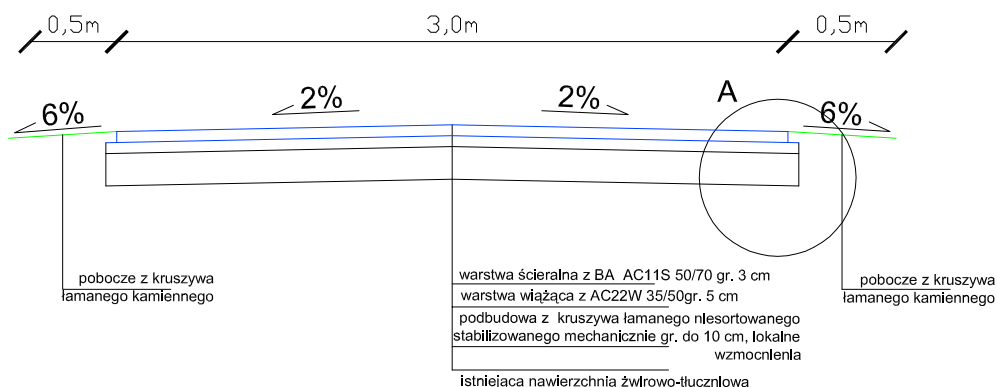

UWAGA: pobocza wykonać do max. szerokości do 0,5m, gdy brak szerokości pasa drogowego to do granicy pasa

Szczegół A

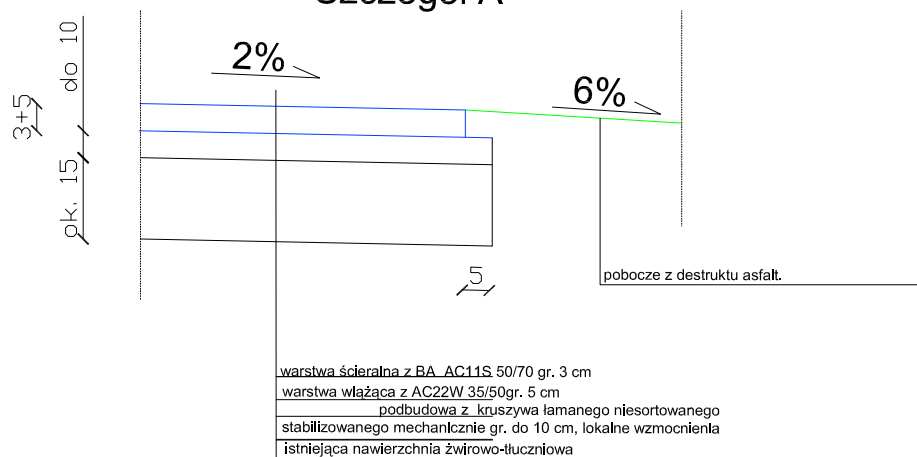

Usługi Projektowe SC F. Rytwiński, L. Rytwińska-Nowak

OBIEKT	Odbudowa drogi gminnej G46 w miejsc. Zyck Polski, gm. Słubice				
ZAMAWIAJĄCY	Gmina Słubice				BRANŻA drog.
NAZWA RYSUNKU	Przekroje normalne				SKALA 1:25; 1:10
	NAZWISKO	NR UP.	SPECJALNOŚĆ	PODPIS	DATA
OPRACOWAŁ	Tomasz Dudkiewicz		drogi		05.2012
PROJEKTOWAŁ	Franciszek Rytwiński	148/88	drogi		NR RYS.
SPRAWDZIŁ	Zenobia Skutnik	46/91	drogi		3.0