



Przekrój poprzeczny przez drogę gminną

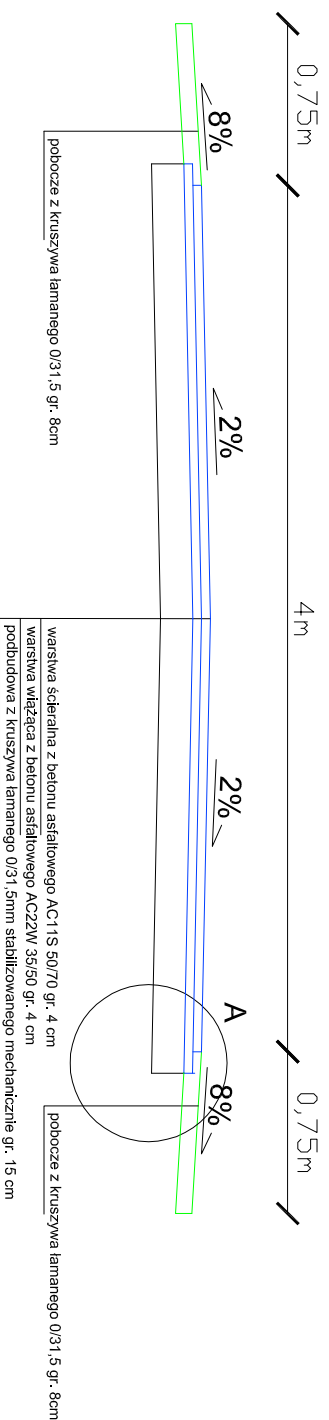

Szczegół A

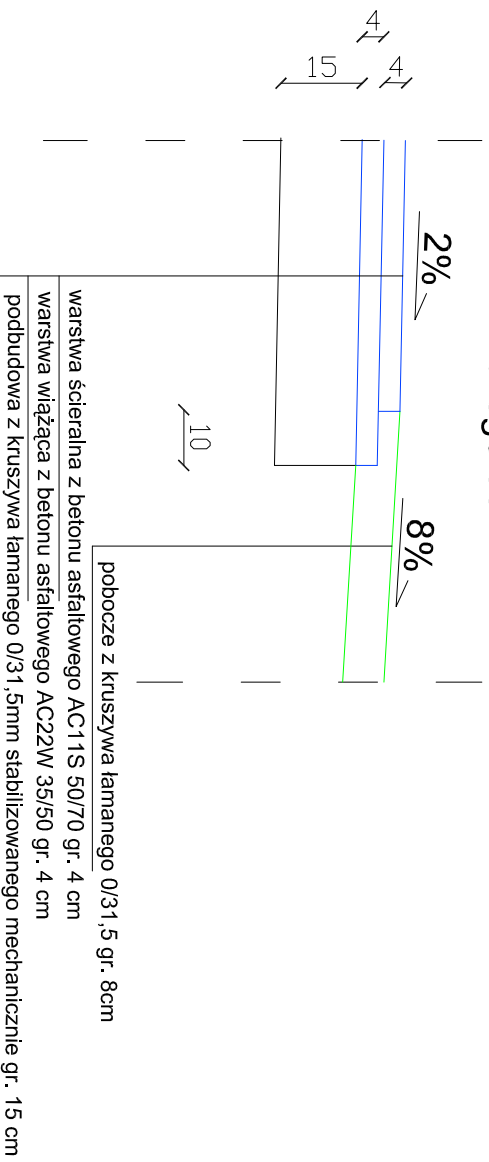

Usługi Projektowe SC F Rywiński, L. Rywińska-Nowak

OBIEKT: Budowa drogi gminnej G34 od drogi gminnej 291117W-4-Leonów-droga gminna 291124W gm. Stubke

ZNAWIADKÓW: 291117W-4-Leonów-droga gminna 291124W gm. Stubke

NAZWA PRZEBUDOWY: Gmina Stubke

PRZEKROJE NORMALNE

OPISOWAŁ	NAZWIŚCIE	NR. LIPSI	SPECJALNOŚĆ	PODPIS	DATA
PROJEKTOWAŁ	Tomasz Dudkiewicz	14898	drogi		07.2014
SPRAWOWAŁ	Zdzisław Stupak	4691	drogi		07.2014

3.0