



Przekrój normalny km 0+000 - 0+020

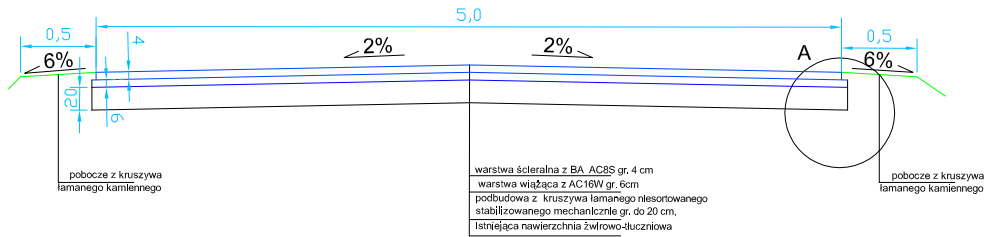


Przekrój normalny km 0+020 - 0+827

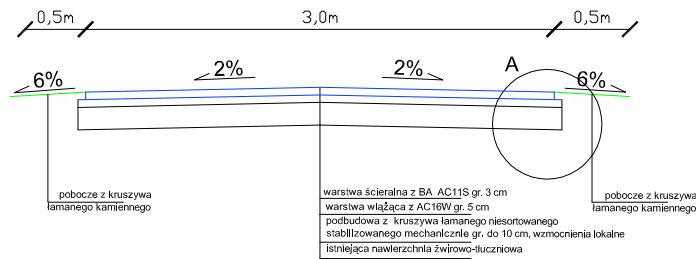

UWAGA: pobocza wykonać do max. szerokości do 0,5m, gdy brak szerokości pasa drogowego to do granicy pasa

Szczegół A

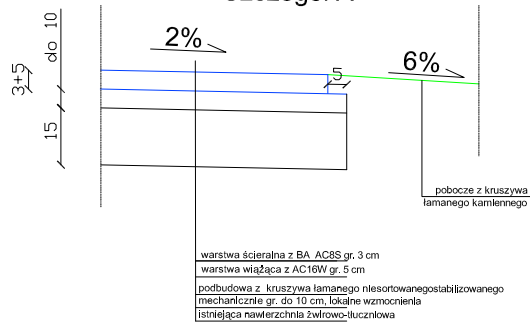

Usługi Projektowe SC F. Rytwiński, L. Rytwińska-Nowak

OBIEKT	Odbudowa drogi gminnej G49 w miejsc. Grzybów , gm. Stublice				
ZAMAWIAJĄCY	Gmina Stublice				BRANŻA drog.
NAZWA RYSUNKU	Przekroje normalne				SKALA 1:25; 1:10
	NAZWISKO	NR UPR.	SPECJALNOŚĆ	PODPIS	DATA
OPRACOWAŁ	Tomasz Dudkiewicz		drogi		05.2012
PROJEKTOWAŁ	Franciszek Rytwiński	148/88	drogi		NR RYS.
SPRAWDZIŁ	Zenobia Skutnik	46/91	drogi		3.0