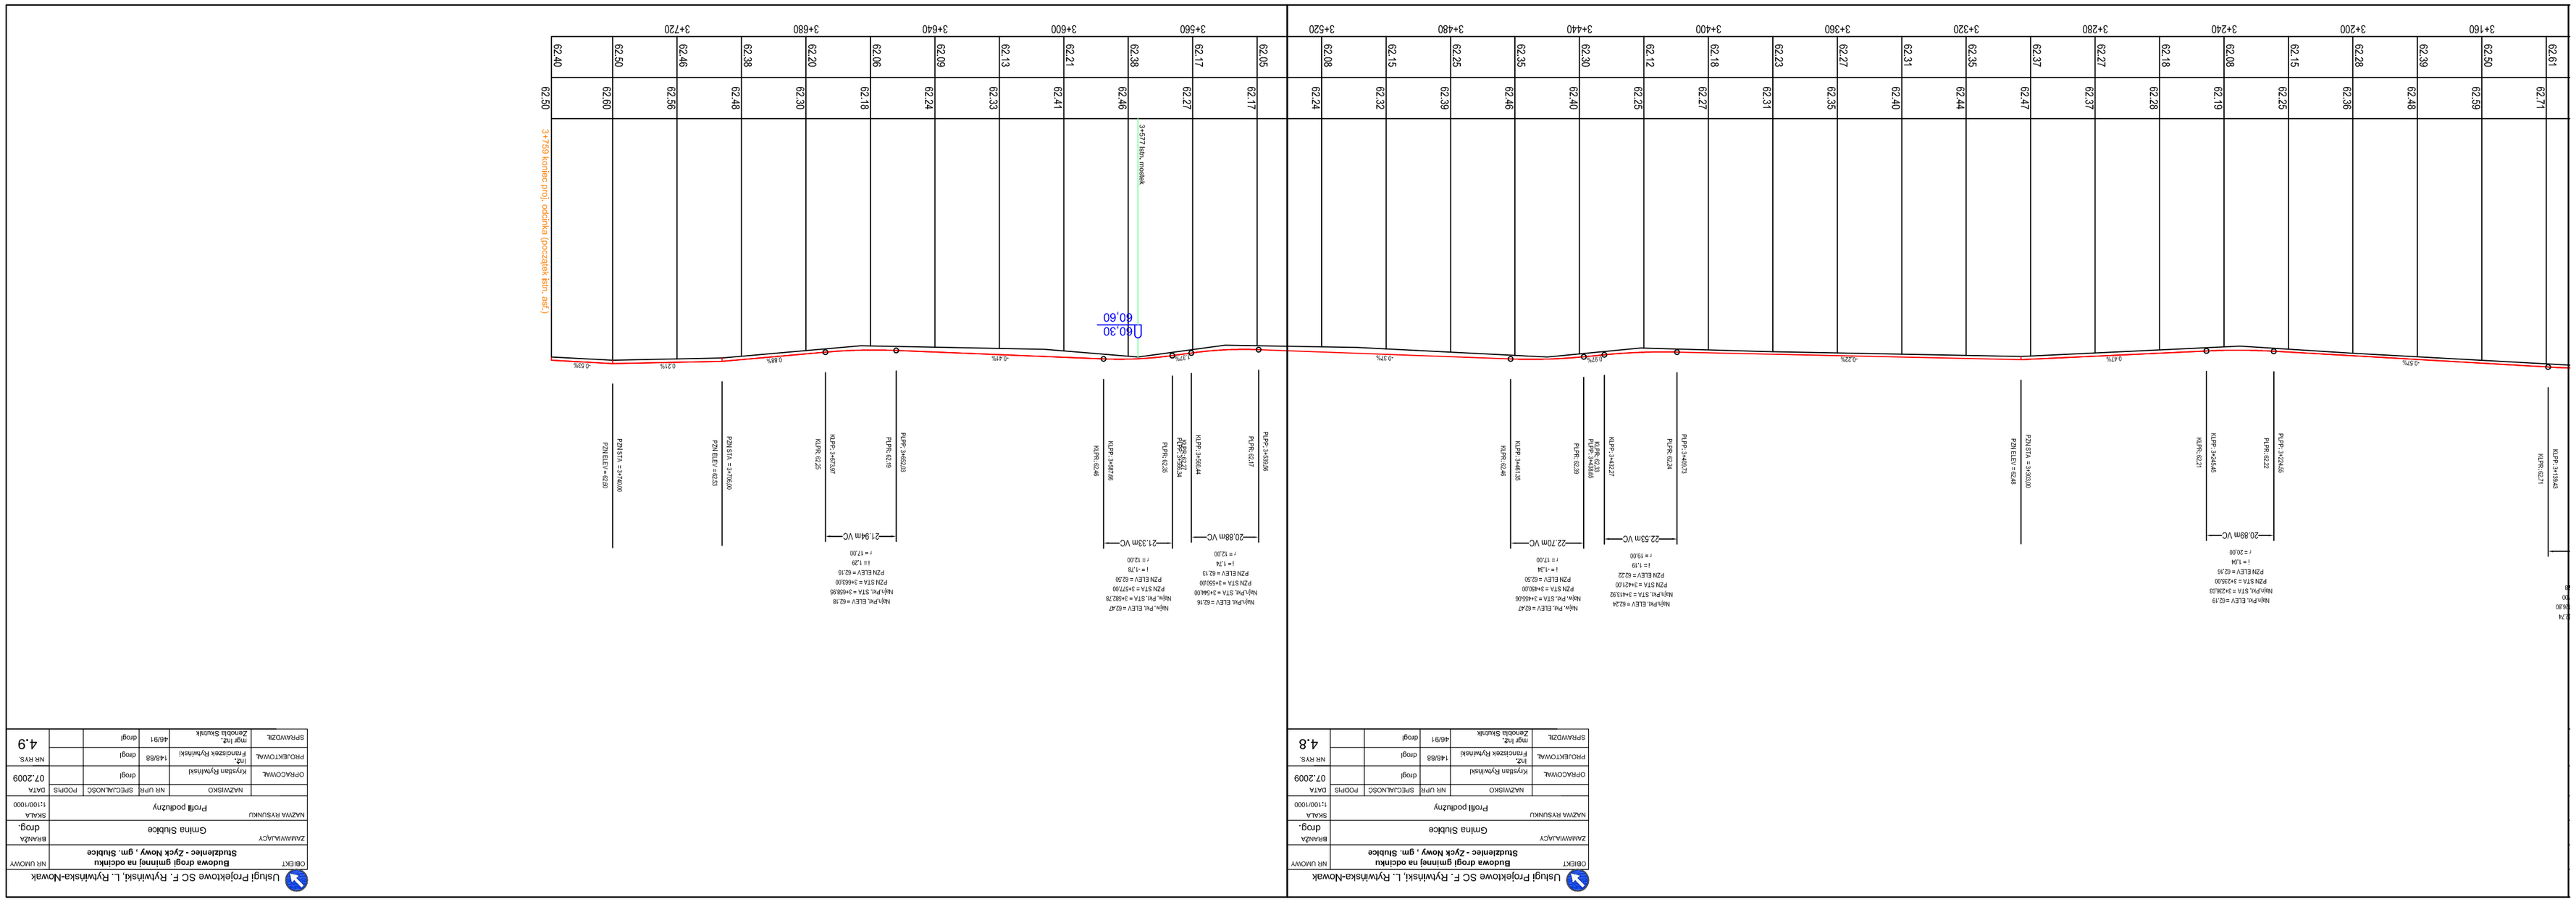

Usługi Projektowe SC F. Rykwinski, L. Rykwinska-Nowak

OBIEKT	**Budowa drogi gminnej na odcinku Studzieliec - Zyck Nowy , gm. Stubice**					NR UMOWY
ZAMAWIAJĄCY	Gmina Stubice					BRANŻA drog.
NAZWA INSTALACJI	Profil podłużny					SKALA 1:100/1000
	NAZWISKO	NR UPR	SPECJALNOŚĆ	PODPIS	DATA	07.2009
OPRACOWAŁ:	Krystian Rymiński		drogi			
PROJEKTOWAŁ:	Franciszek Rymiński	146/88	drogi		NR UPR.	4.8
SPRAWDZIŁ:	mgr inż. Zenobia Stubicka	46/91	drogi			

Usługi Projektowe SC F. Rykwinski, L. Rykwinska-Nowak

OBIEKT	**Budowa drogi gminnej na odcinku Studzieliec - Zyck Nowy , gm. Stubice**					NR UMOWY
ZAMAWIAJĄCY	Gmina Stubice					BRANŻA drog.
NAZWA INSTALACJI	Profil podłużny					SKALA 1:100/1000
	NAZWISKO	NR UPR	SPECJALNOŚĆ	PODPIS	DATA	07.2009
OPRACOWAŁ:	Krystian Rymiński		drogi			
PROJEKTOWAŁ:	Franciszek Rymiński	146/88	drogi		NR UPR.	4.9
SPRAWDZIŁ:	mgr inż. Zenobia Stubicka	46/91	drogi			