LEGENDA:

Skala 1: 100/1000

- Skrzyżowanie
- Wodociąg
- Telefon
- Kanał sanitarny

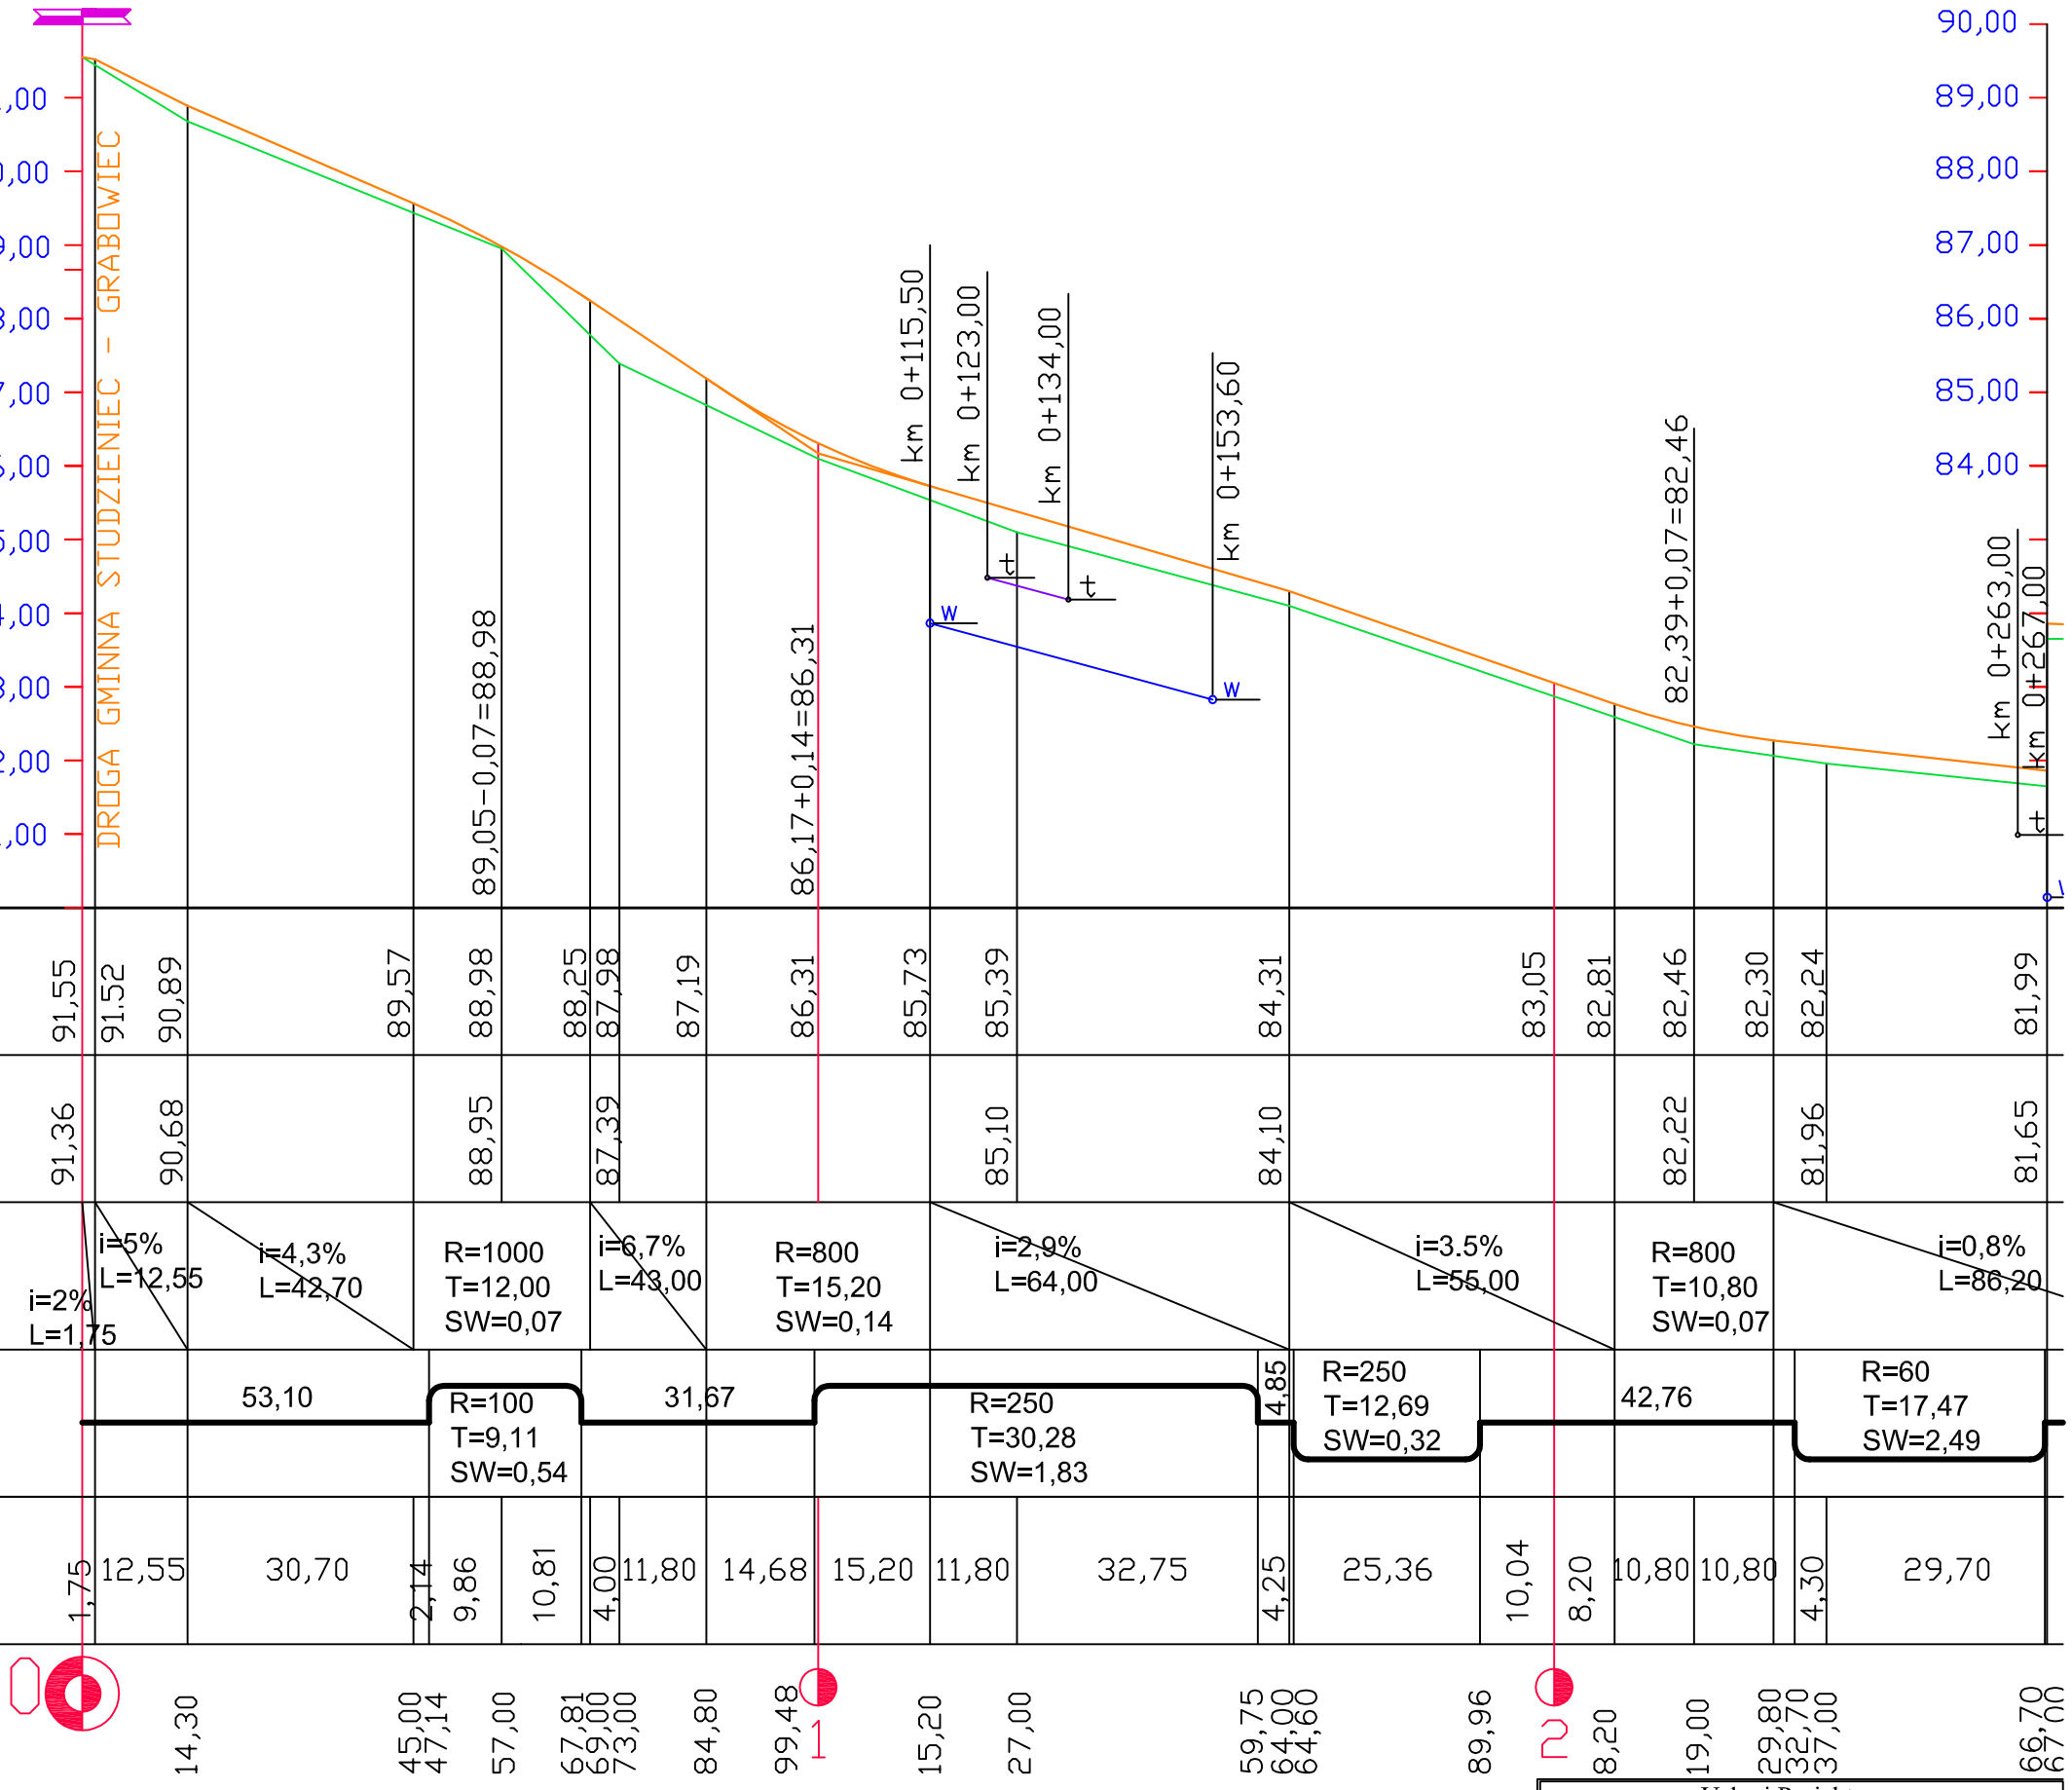

Poziom porównawczy 80,00

| | | |