


owce	66,70
	67,00
12	
3/2/28	
Nr rys.: 4/1	
Skala: 1:100/1000	
Y	
Projekt	
Data	
01.2007	

29,70	18,90	85,90	91,40	5,20	9,00	18,47	19,00	25,00	18,00	20,00	21,00	22,00	23,00	24,00	25,00	61,50	33,28	94,78	5,22	30,00	30,00	32,00	15,58	47,58	29,92	77,50	8,50	8,50	94,50	94,93	6,00	13,00	23,50	34,00	40,00	42,70	43,62	86,00	14,00	16,00	16,00
-------	-------	-------	-------	------	------	-------	-------	-------	-------	-------	-------	-------	-------	-------	-------	-------	-------	-------	------	-------	-------	-------	-------	-------	-------	-------	------	------	-------	-------	------	-------	-------	-------	-------	-------	-------	-------	-------	-------	-------

Usługi Projektowe	
Drogi ul. Górnolipieckiej ul. Franciszka Rywki 03-410 Pocki ul. Andrzeja 42 tel./024 266-9744; 0601-86-8778	
Objekt:	Przebudowa drogi gminnej w m. Stulice - ul. Górnolipieckiej
Treść rysunku:	Profil Podłużny
Opis:	
Projekt:	
Data:	
01.2007	
mgr inż. Z. Skarnek upr. 46/91	
mgr inż. F. Pomyński upr. 148/88	
01.2007	

01.2007	
---------	--

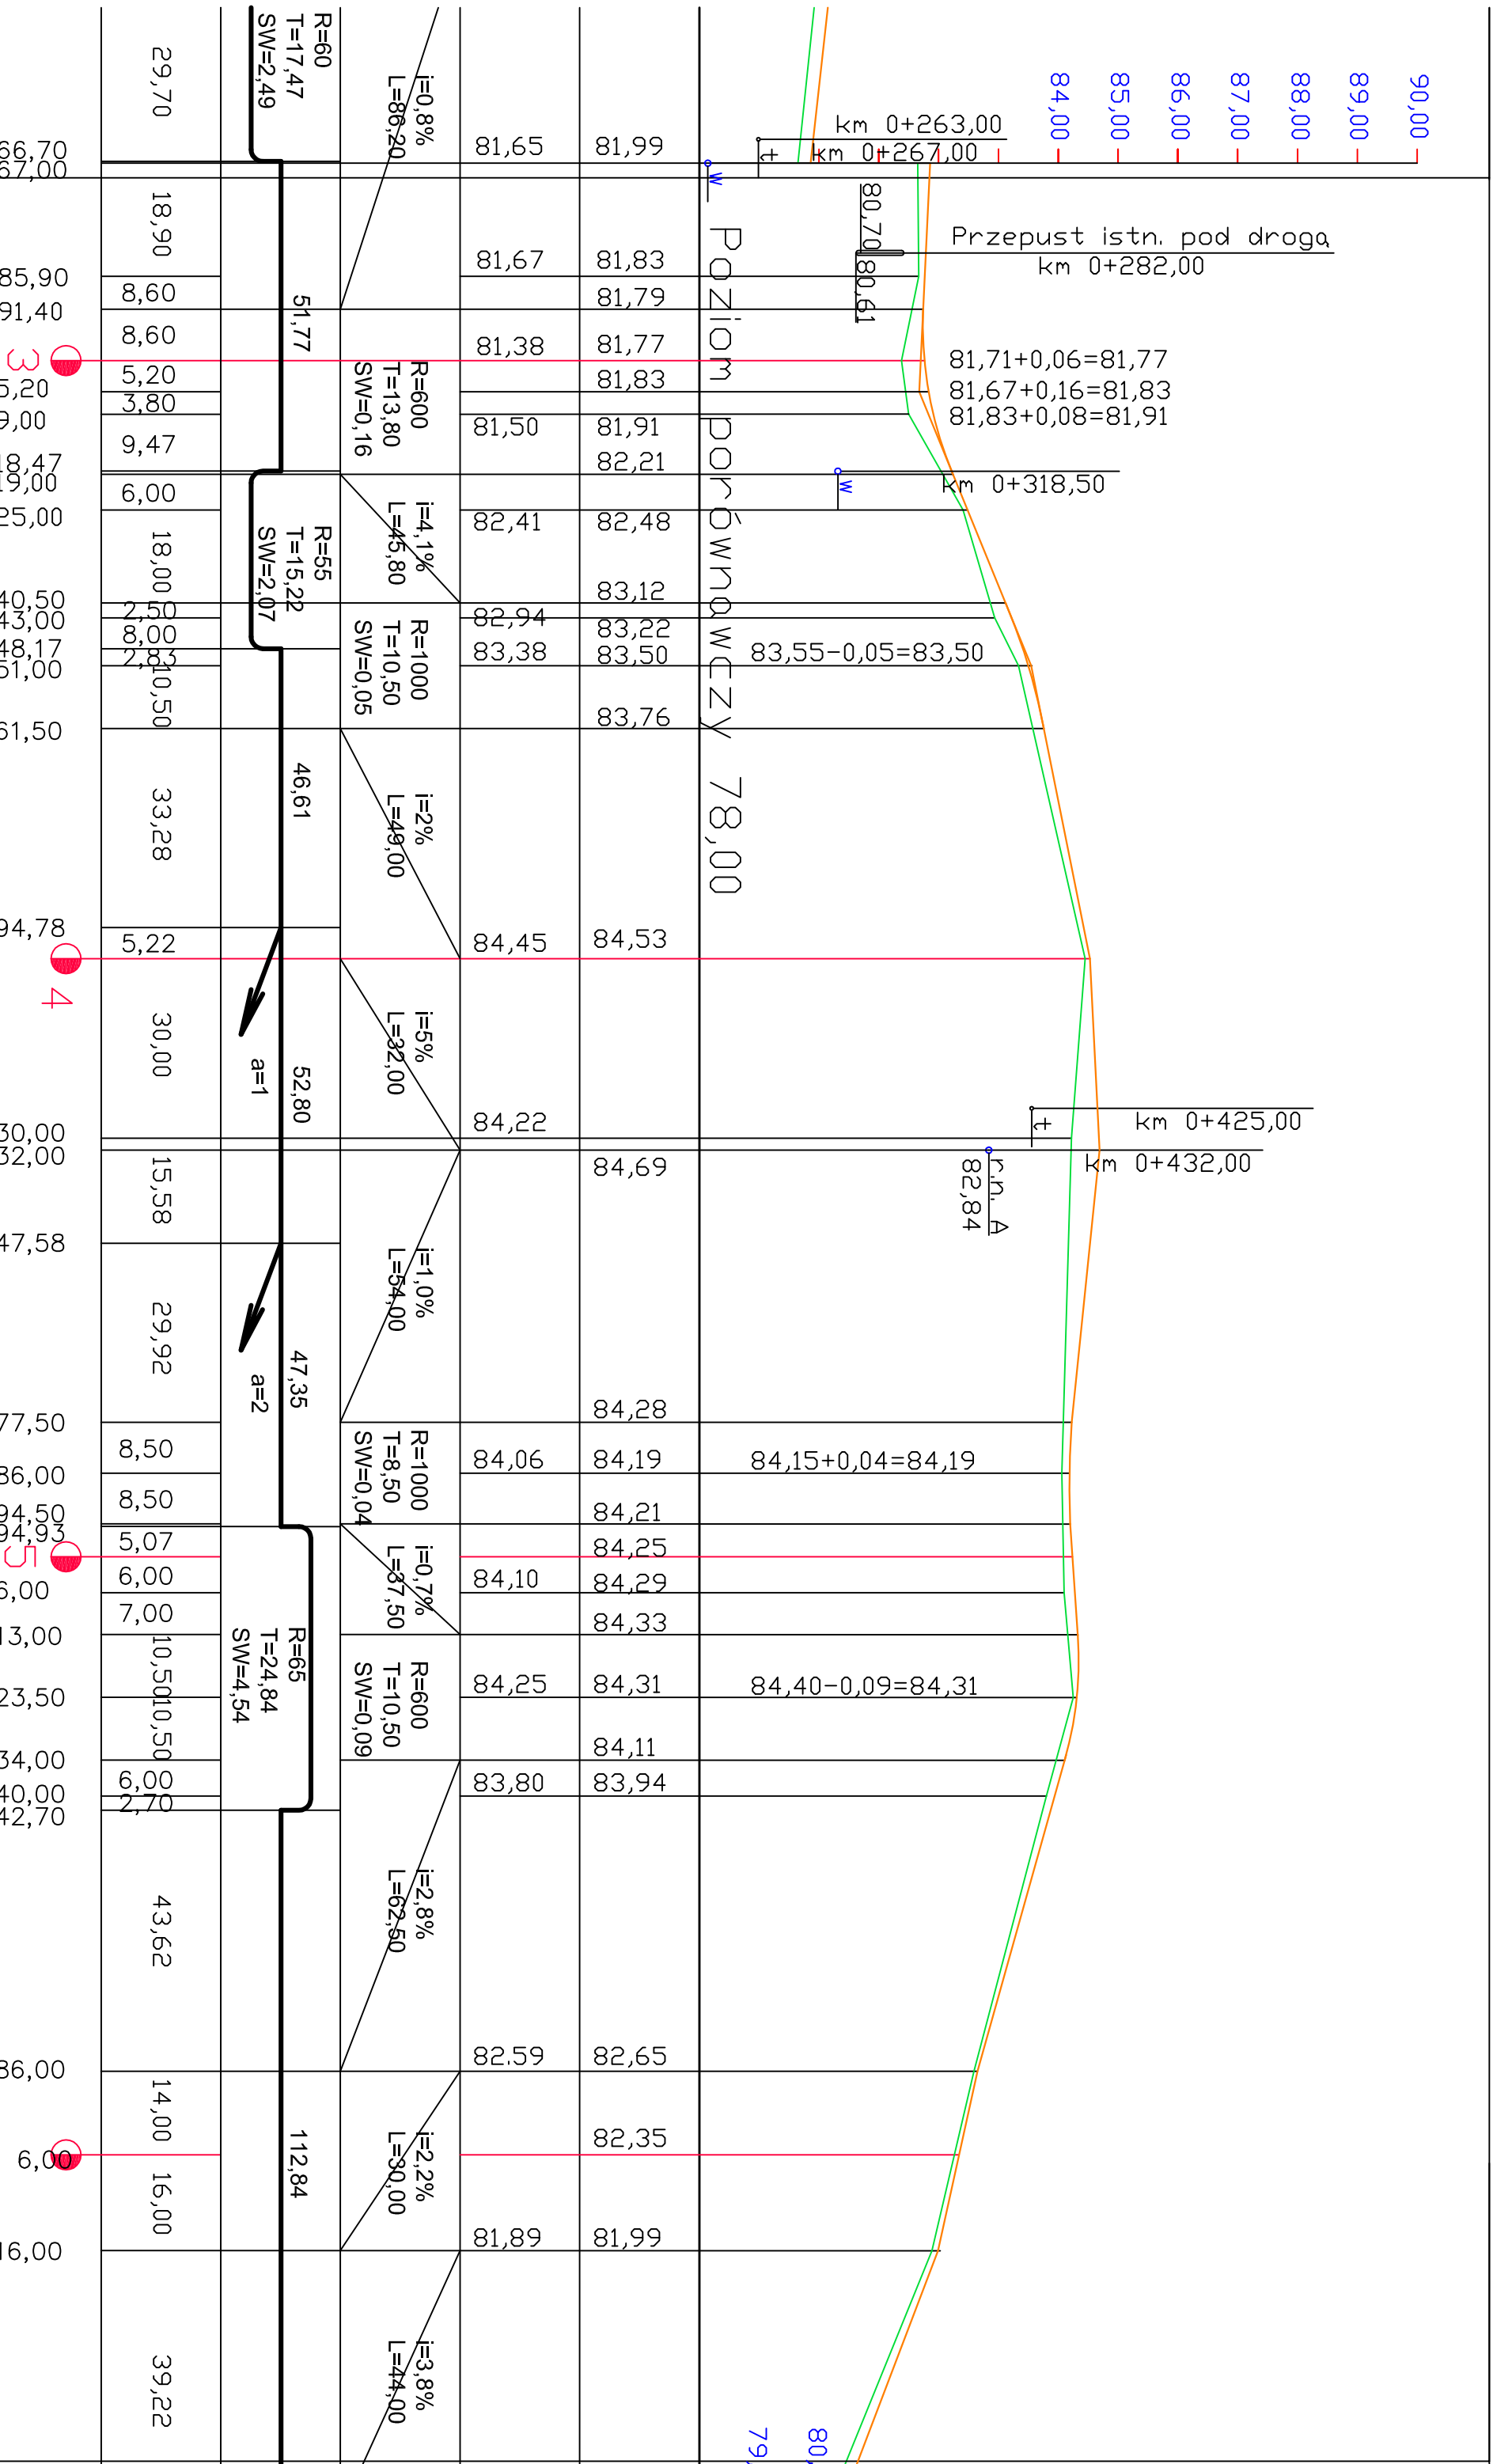

01.2007	
---------	--