


KONSTRUKCJA NAWIERZCHNI DROGI
SKALA 1:20

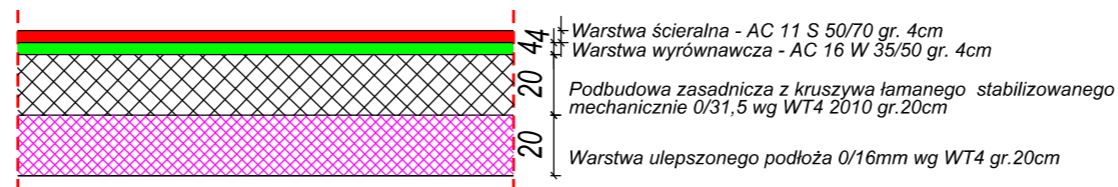

Wykonawca projektu: Pracownia projektowo geodezyjna „Geofresh” Justyna Osmańska, ul. Słowicza 6 09-520 Łąck		Inwestor: Wójt Gminy Słubice Ul. Płocka 32 09-533 Słubice		Zamawiający: Gmina Słubice Ul. Płocka 32 09-533 Słubice	
Nazwa zadania: Rozbudowa drogi gminnej nr 291115W (G15) relacji Łaziska droga powiatowa nr 1459W Słubice - Grabowiec - Słubice od km 1+370 do km 2+350.47 w ramach zadania inwestycyjnego: "Przebudowa drogi gminnej nr 291115W (G15) relacji Łaziska droga powiatowa nr 1459W Słubice Grabowiec Słubice					
PROJEKT ARCHITEKTONICZNO - BUDOWLANY					
Przekrój normalny					
Branża drogowa	Projektant:	Nazwisko mgr inż. Tomasz Dąbrowski	Nr uprawnień MAZ/0018/PWOD/14	Podpis	Data: 5.2017
					Skala: 1:500
					Nr rys.: 2.0