



Projektowany przekrój drogi G-22 Świniary - Wiączemin P  
 odc. 0+000 - 0+500 i 0+930 - 1+338

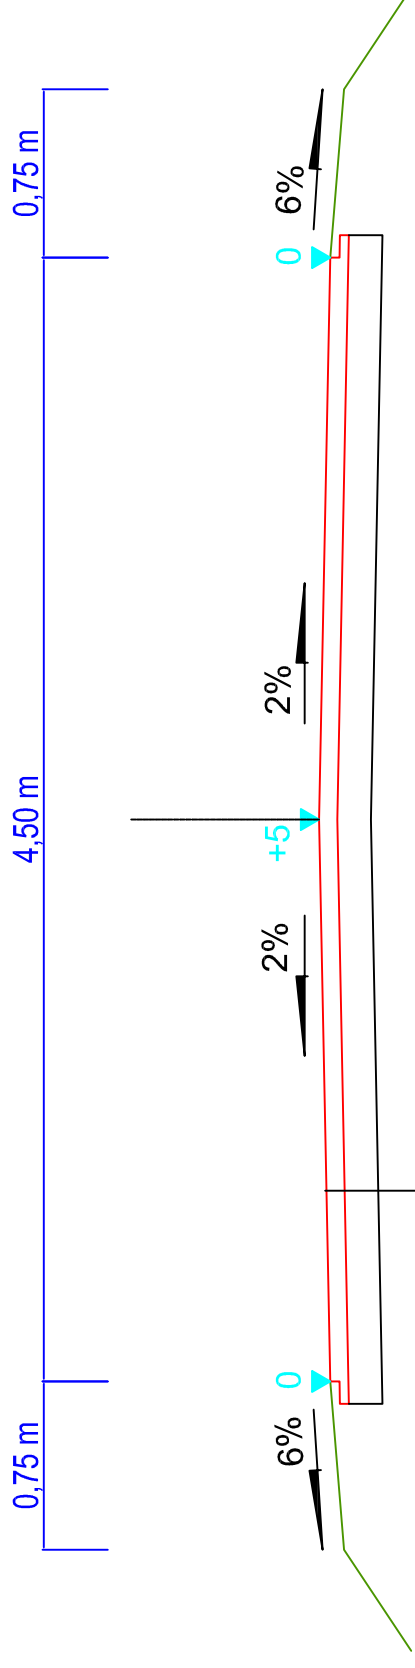

1  
3

Projektowany przekrój drogi G-22 Świniary - Wiączemin P  
 odc. 0+500 - 0+930

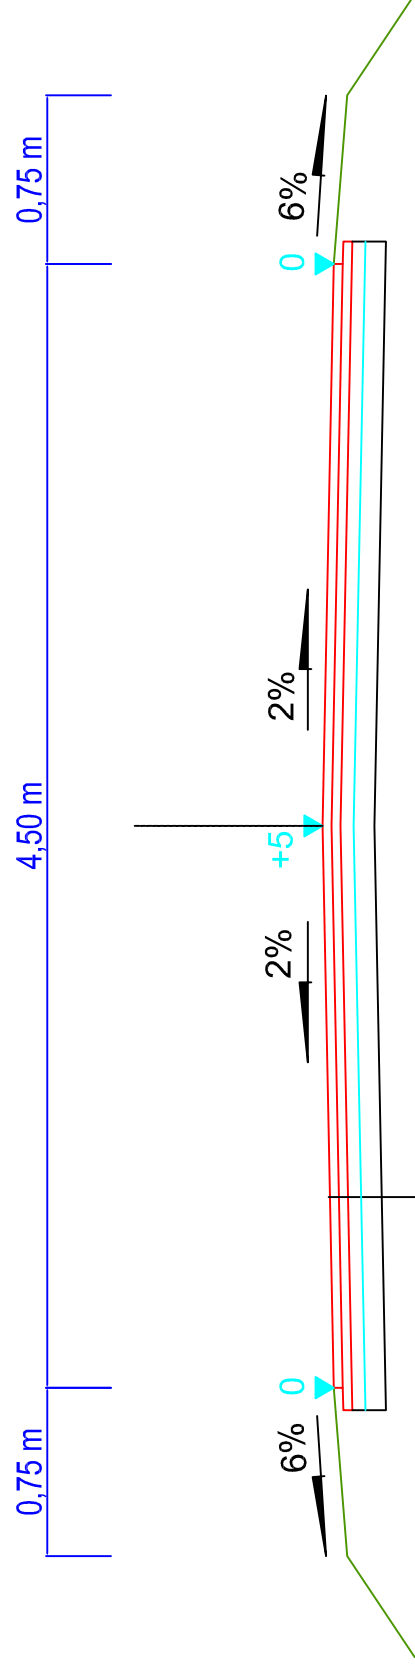

1  
2  
4  
3

Usługi Projektowe SC

drogi, ulice, organizacja ruchu  
 inż. Franciszek Rywiński  
 09-410 Plock ul. Andersa 42  
 tel. /024/ 266-87-64; 0601-86-87-78

Obiekt:	Odbudowa drogi gminnej G-22 Świniary - Wiączemin P, gm. Ślubice	Nr zał.:	2.0
Treść rysunku:	Przekroje normalne	Skala:	1:50
Opracował:	Podpis:	Sprawdził:	Data:
		inż. F. Rywiński upr. 148/88	07.2010