


Przekrój poprzeczny przez drogę gminną km 0+000 - 0+465(działka nr 55)

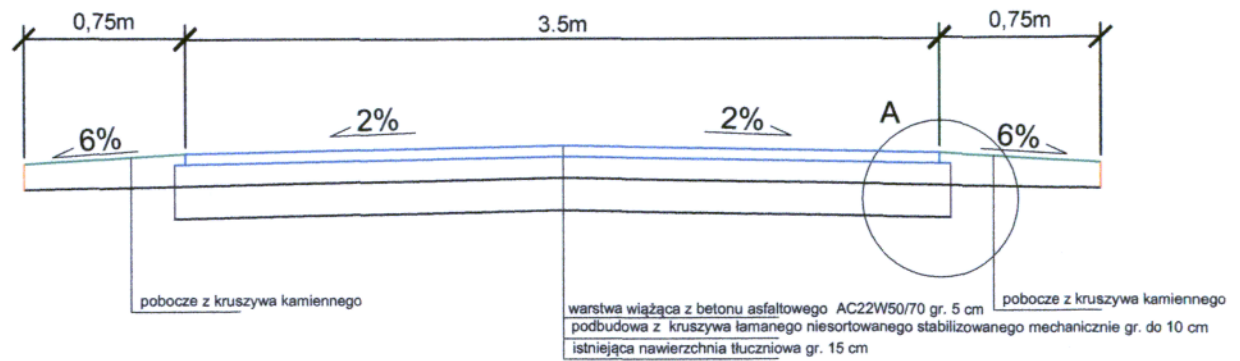

*Przebieg o szerokości 0,75m  
 lub do granicy pasa drog.*



Usługi Projektowe SC F. Rytwiński, L. Rytwińska-Nowak

OBIEKT Przebudowa drogi gminnej, nr dz. ewid. 55, w miejsc. Włoczęcin, na odcinku od km 0+000 do km 0+465 o długości 0,465km				
ZAMAWIAJĄCY Gmina Słubice				BRANZA drogi
NAZWA RYSUNKU Przekrój normalny				SKALA 1:50
	NAZWSKO	NR UPR.	SPECJALNOŚĆ	PODPIS
OPRACOWAŁ	Tomasz Dudkiewicz		drogi	2016.04
PROJEKTOWAŁ	Franciszek Rytwiński	148/88	drogi	NR RYS.
				3.0

STAROSTWO POWIATOWE  
 w Słubicach  
 Wydział Architektury  
 i Budownictwa  
 ul. Piłsudskiego 10  
 25-100 Słubice