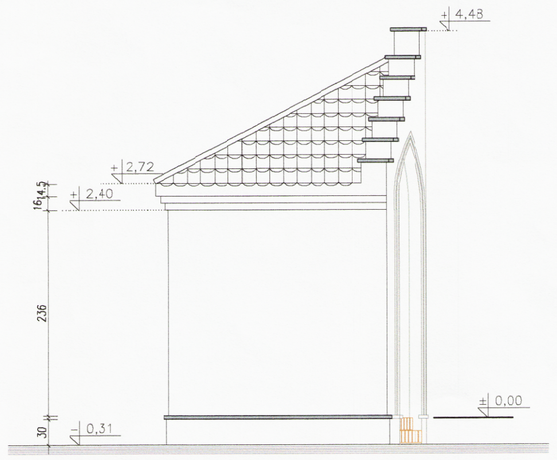

W_4 E_EWACJA ZACHODNIA

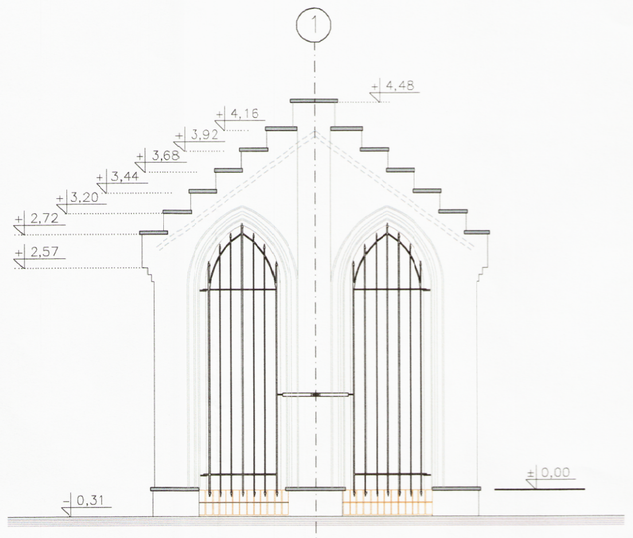

W_1 ELEWACJA POŁUDNIOWA

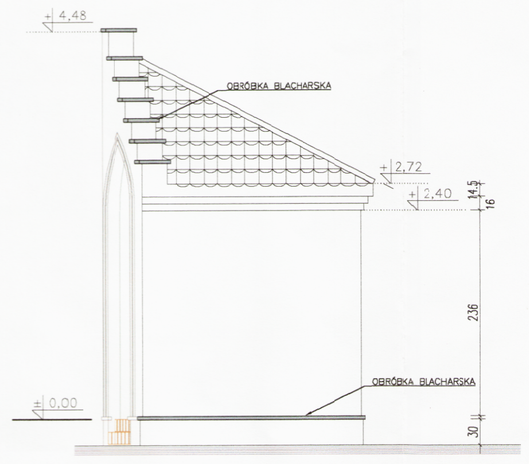

W_3 ELEWACJA WSCHODNIA

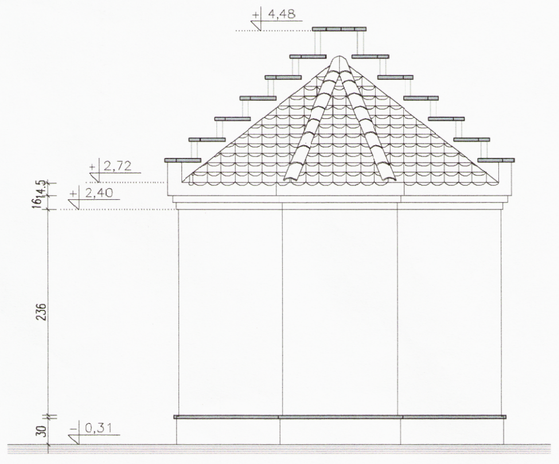

W_2 ELEWACJA PÓŁNOCNA

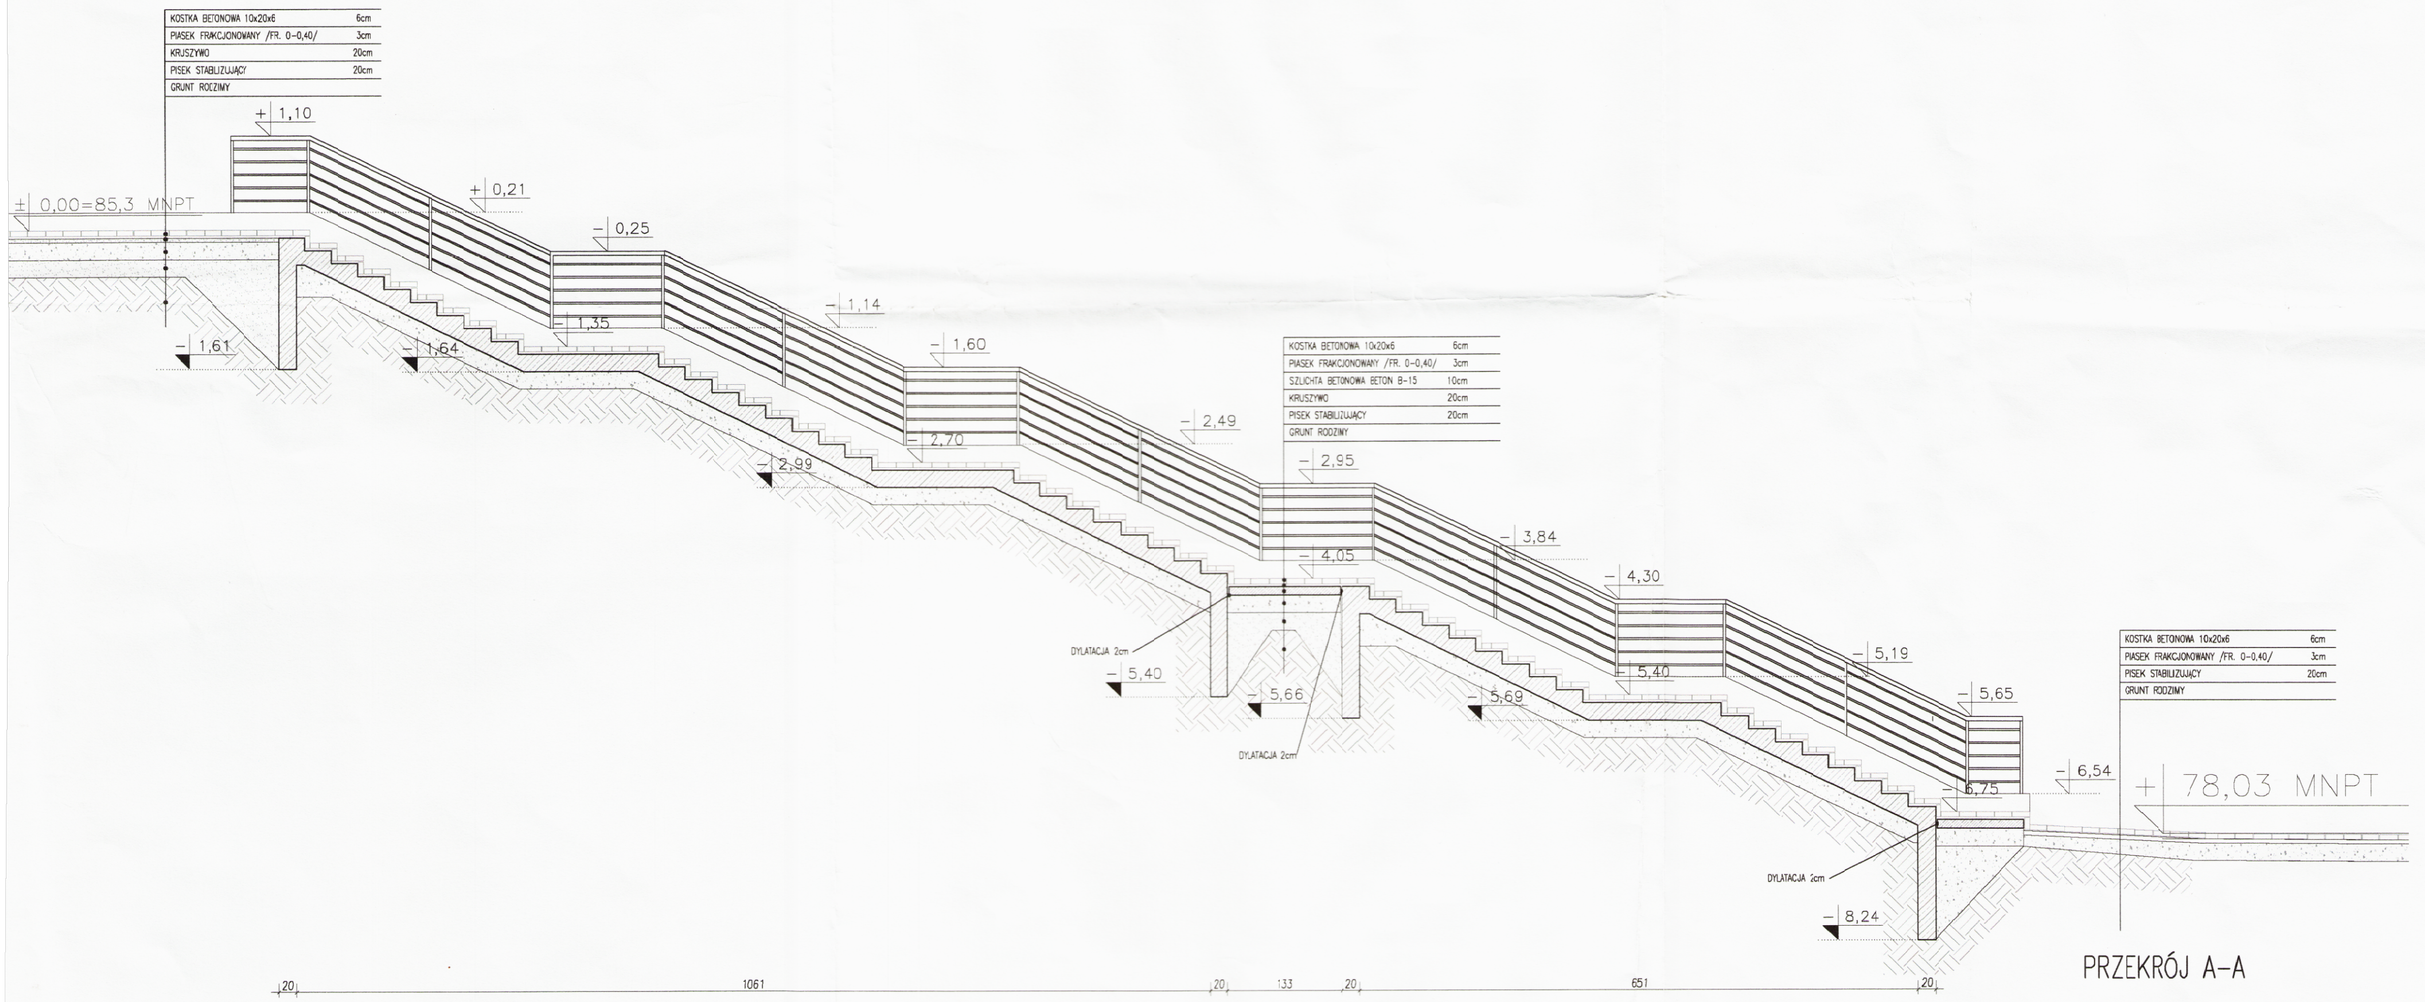

PRZEKRÓJ A-A

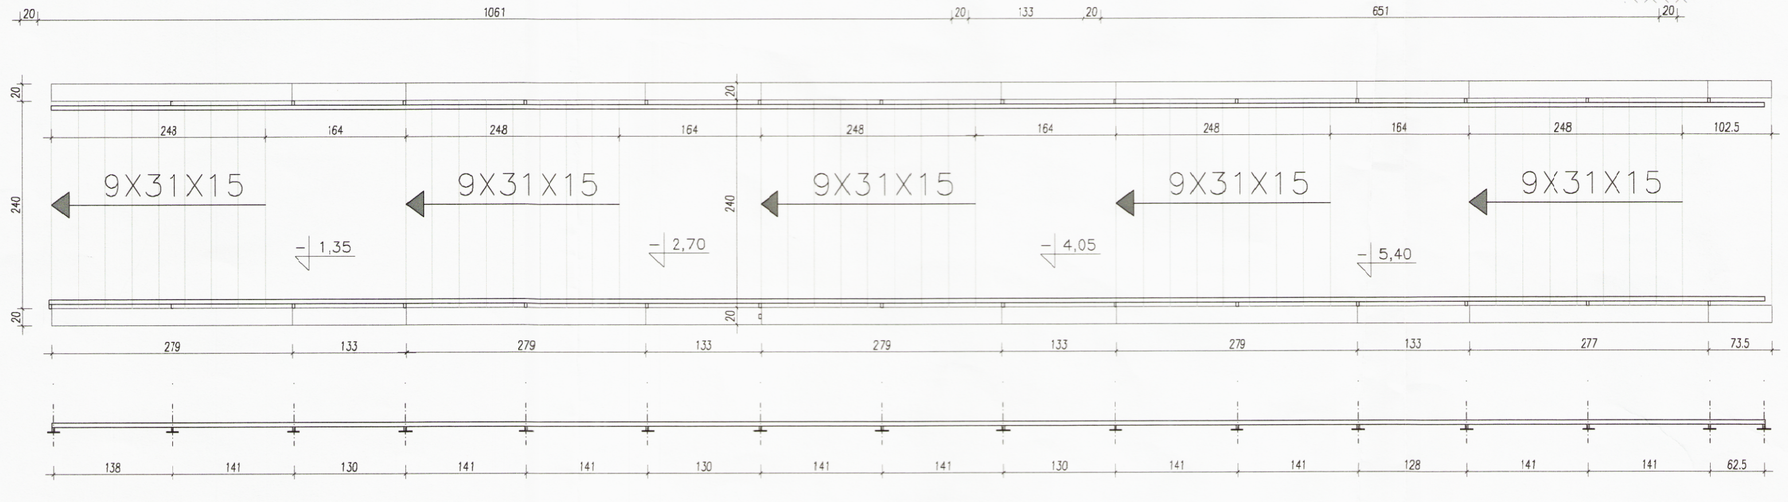

ROZSTAW OSIOWY SŁUPKÓW

RZUT SCHODÓW

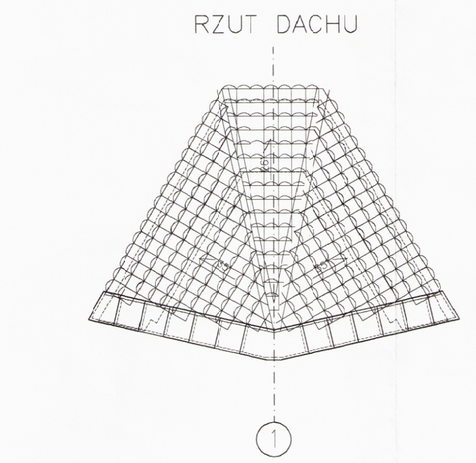

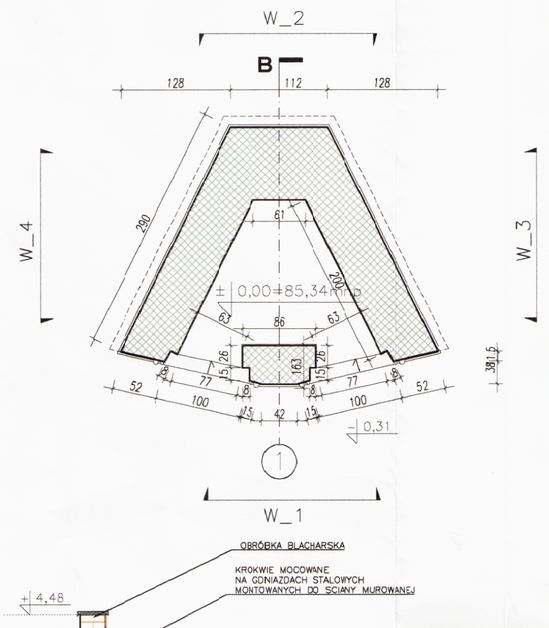

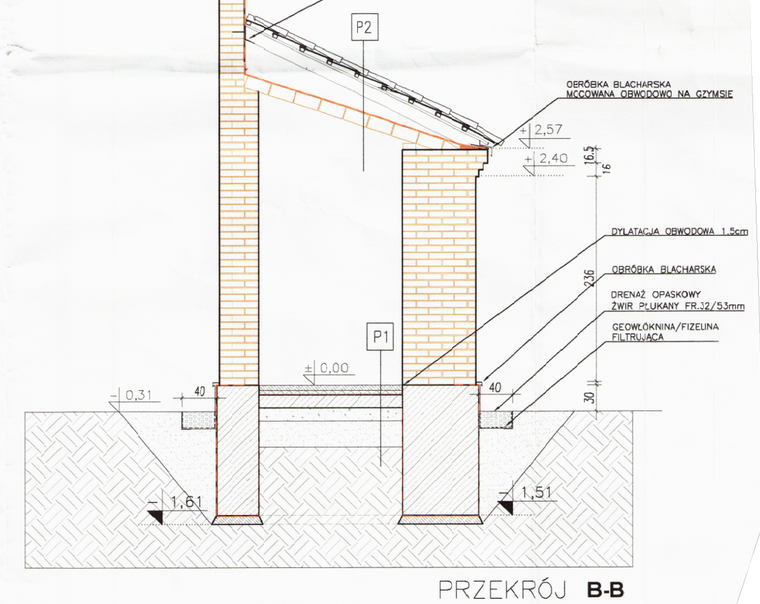

PRZEKRÓJ **B-B**

P2	DACH	
>	DACHÓWKA CERAMICZNA MNICH/MNISZKA	
>	ŁATY DREWNIANE ROZSTAW CO 35,5cm 40X50mm	4,0cm
>	KONTRŁATY DREWNIANE 25X50mm	2,5cm
>	KROKWIE DREWNO SOSNOWE DREWNO C30 7X14 cm	14,0cm
>	ELASTYCZNA MASA HYDROIZOLACYJNA W PŁYNIE	0,6cm
>	SKLEPIENIE MURÓWANE Z CEGŁY 6,5/10/29 cm	14,0cm

P1	POSADZKA NA GRUNCIE	
>	SZLICHTA BETONOWA ZBROJONA	6,0cm
>	STYROPIAN WODOODPORNY /JACKODUR CFR 300	5,0cm
>	HYDROIZOLACJA PAPA NA LEPIKU 2X	
>	CHUDY BETON ZBROJONY	15,0cm
>	KRUSZYWO NOŚNE	15,0cm
>	PIASEK UBIJANY WARSTWAMI	30,0cm

Rysunki należy rozpatrywać z rysunkami pozostałych branż.
Wszystkie niezgodności należy zgłaszać projektantowi.
Dane, specyfikacje, rysunki oraz inne informacje, są własnością firmy "HÓL-BUD" sp. z o.o. i nie mogą być bez pisemnej zgody kopiowane, powielane oraz udostępniane stronie trzeciej do jakichkolwiek innych celów niż opisane w umowie.

BIURO ROZWOJU I REALIZACJI PROJEKTÓW BUDOWLANYCH
HÓL-BUD sp. z o.o.
Gostynin, ul. Płocka 44a, tel./fax. (24) 235 42 05

Nazwa obiektu	ODBUDOWA ZABYTKOWEJ NEOGOTYCKIEJ KAPLICZKI I BUDOWA SCHODÓW
Inwestor	GMINA SŁUBICE, UL. PŁOCKA 32, 09-533 SŁUBICE
Adres inwestycji	OBRĘB ŁAZISKA GMINA SŁUBICE, DZIAŁKA NR EWID. 188/2
Architektura	Projektant inż.Henryk Czajkowski upr.nr 93/84, 16/78
Konstrukcja	Projektant mgr inż.Tomasz Reszkowski upr.nr MAZ/0159/PWOK/03
Architektura	Sprawdzający mgr inż. arch. Anna Celner upr.nr UAN-NB-8386-5/41/84 WK
Konstrukcja	Sprawdzający mgr inż.Paweł Kaźmierski upr.nr MAZ/0100/PWOK/08
Asystent projektanta	inż. Magdalena Koczaska inż. Tomasz Orzechowski tech. Dariusz Lewandowski
Temat rysunku	ELEWACJE, PRZEKRÓJ, RZUT PRZYZIEMIA, RZUT DACHU
Skala 1 : 50	Data 08 2012
Numer A- 1	