




# Przekrój poprzeczny przez drogę gminną km 0+000 - 0+042

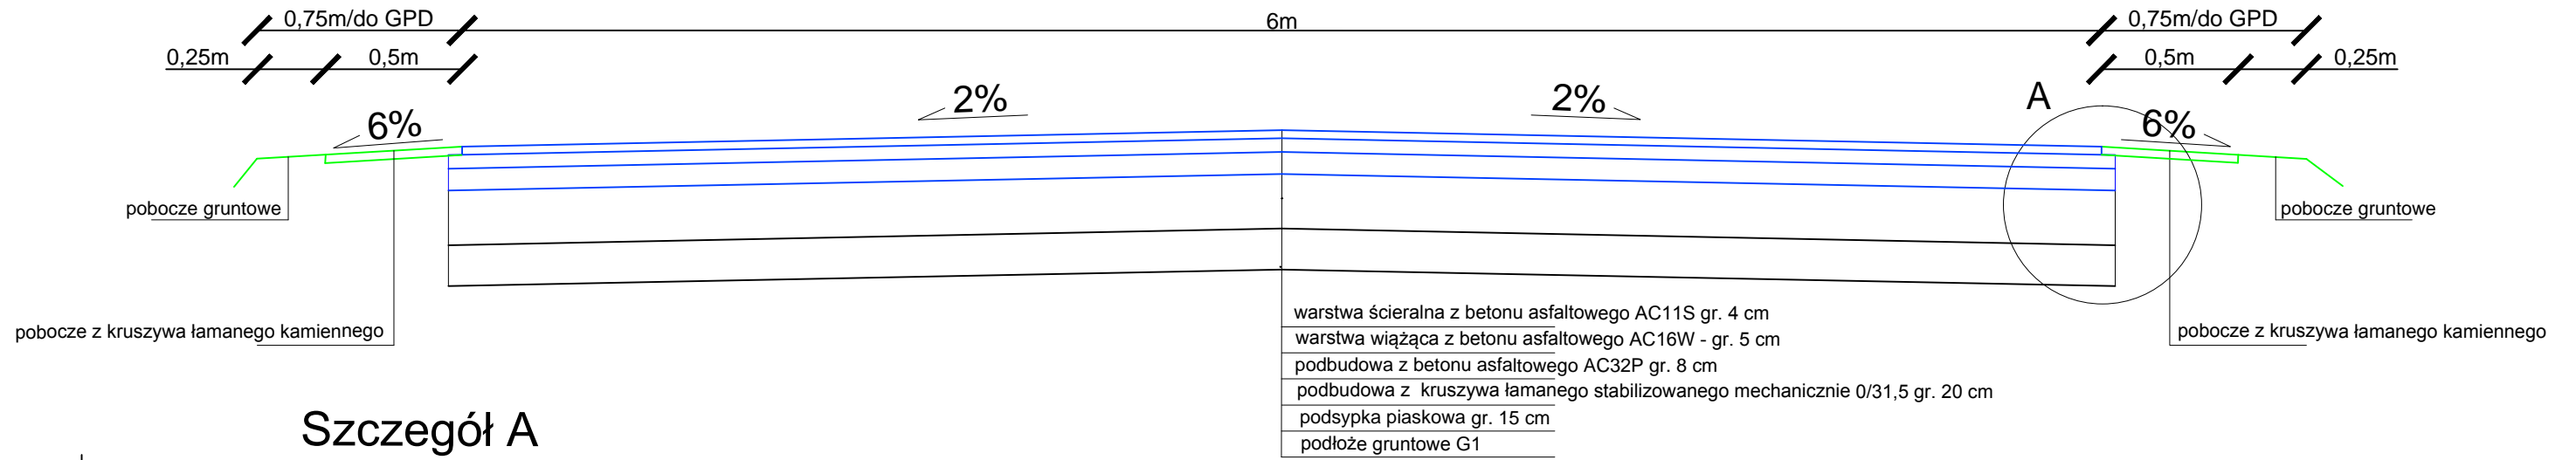


## Szczegół A

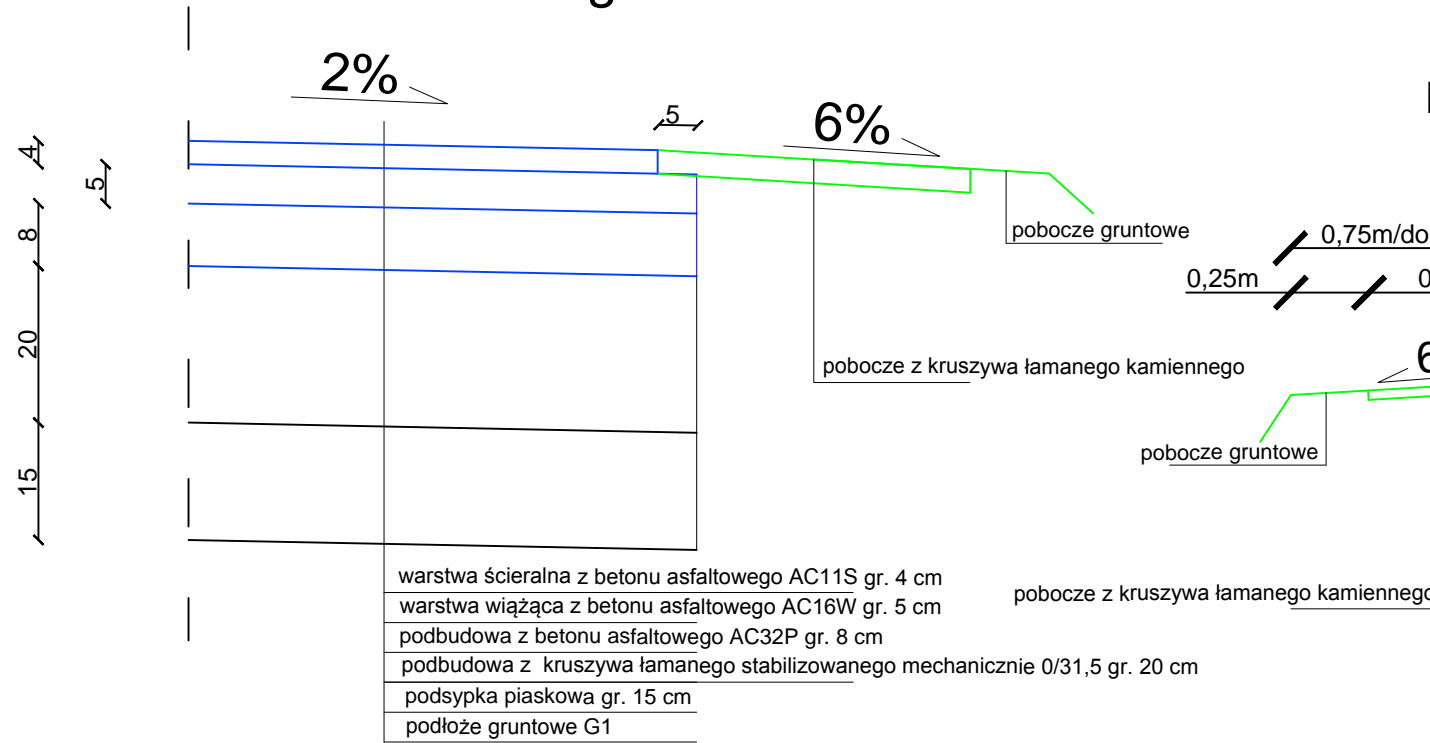

# Przekrój poprzeczny przez drogę gminną km 0+042 - 0+870,46

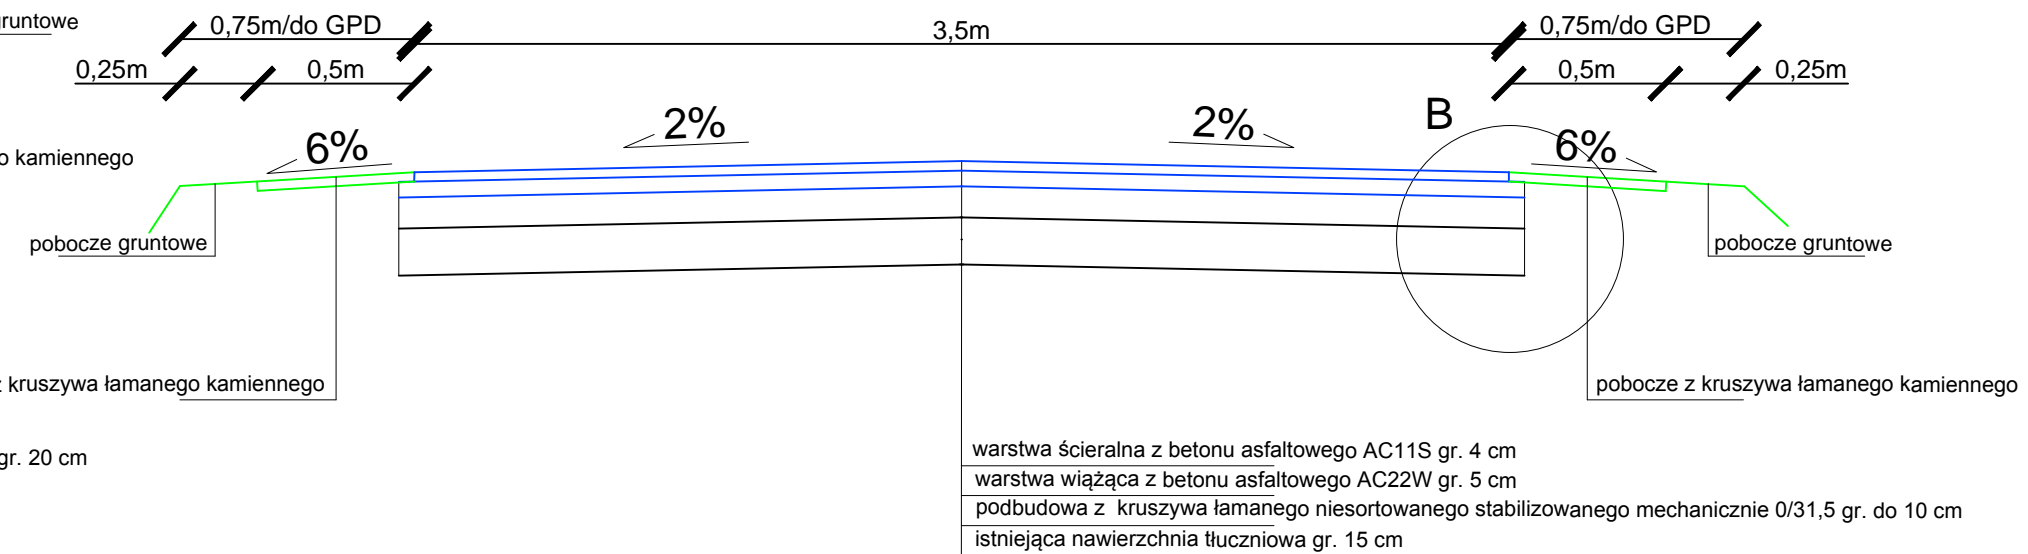

## Szczegół B

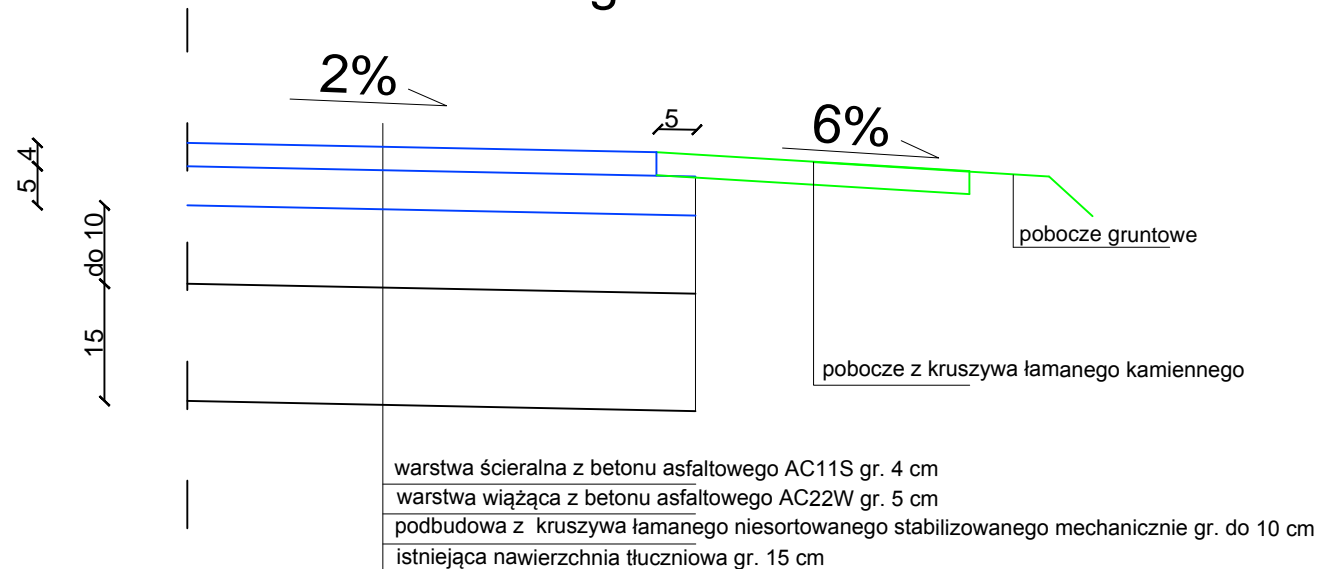

Usługi Projektowe SC F. Rytwiński, L. Rytwińska-Nowak

OBIEKT	Przebudowa drogi gminnej nr 291110W (G-10) Wymyśle Polskie - Alfonsów-Bończa, gm. Stubice				
ZAMAWIAJĄCY	Gmina Stubice			BRANŻA	drog.
NAZWA RYSUNKU	Przekroje normalne			SKALA	1:25; 1:10
	NAZWISKO	NR UPR.	SPECJALNOŚĆ	PODPIS	DATA
OPRACOWAŁ	Tomasz Dudkiewicz		drogi		10.2013
PROJEKTOWAŁ	Franciszek Rytwiński	148/88	drogi		NR RYS.
SPRAWDZIŁ	mgr inż. Zenobia Skutnik	46/91	drogi		3.0