




Przekrój poprzeczny przez drogę gminną km 0+000 - 0+040

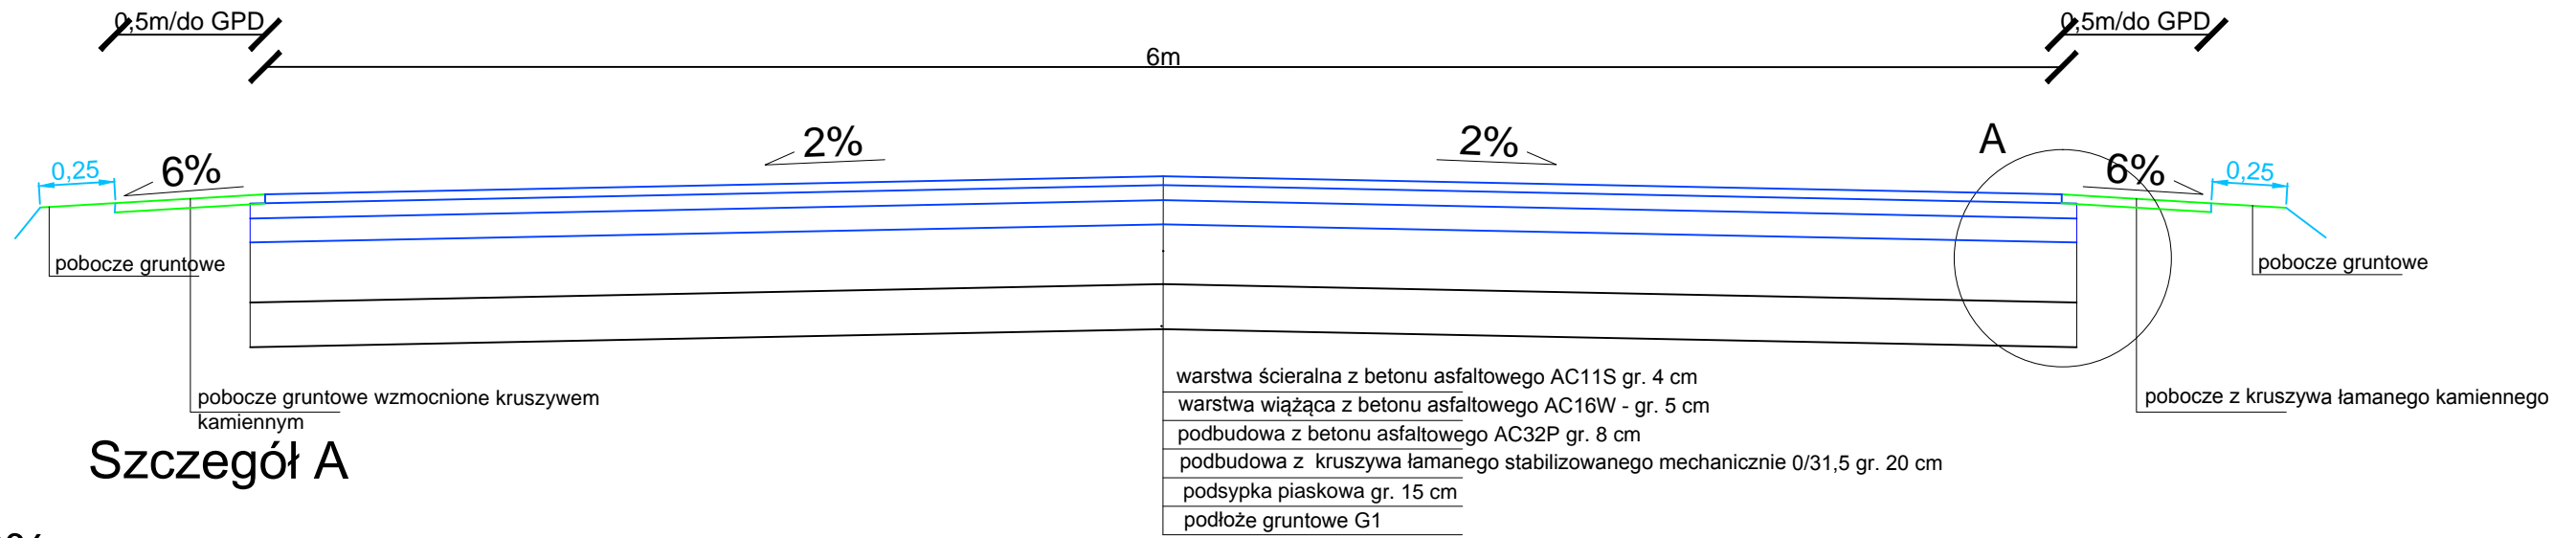


Szczegół A

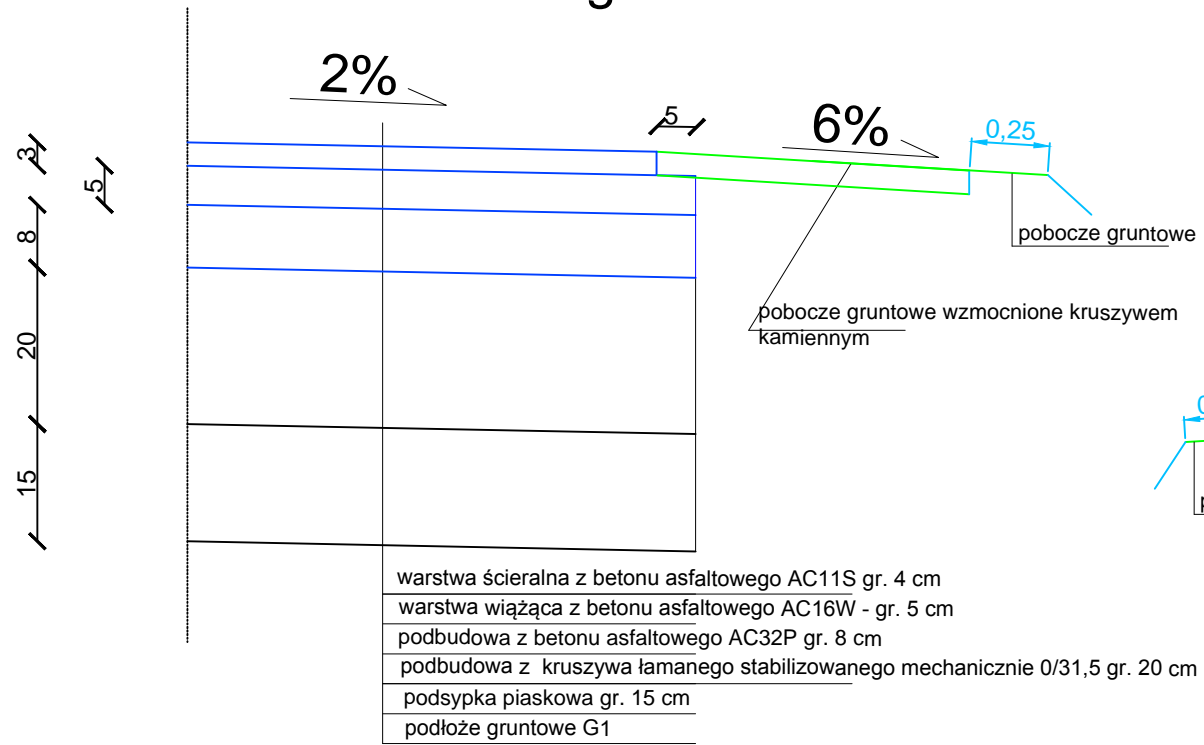

Przekrój poprzeczny przez drogę gminną km 0+040 - 0+870,46

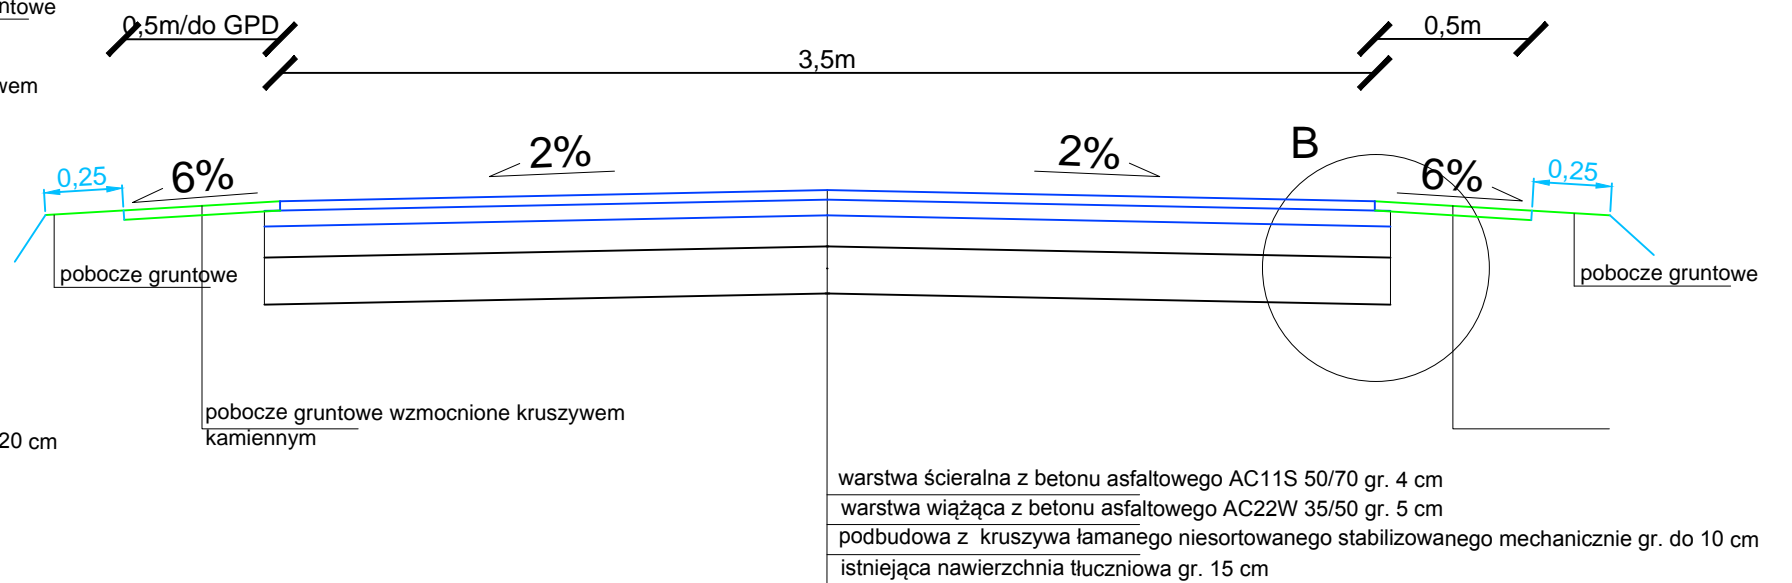

Szczegół B

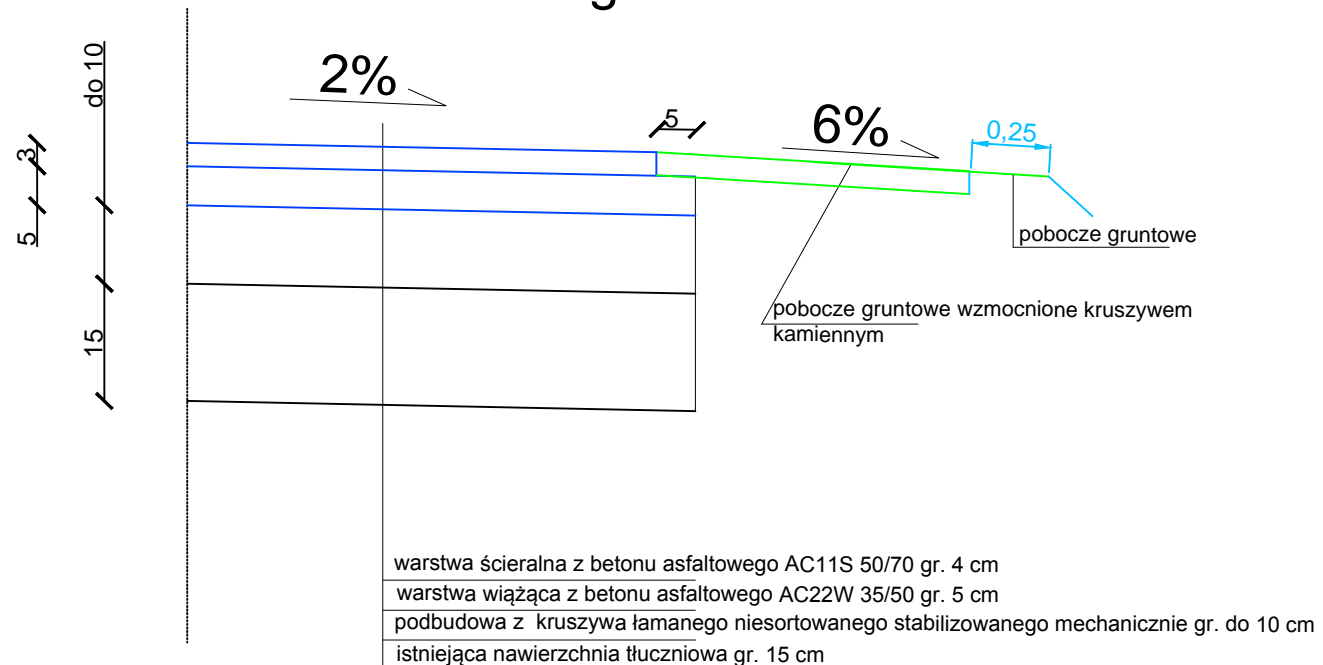

Usługi Projektowe SC F. Rytwiński, L. Rytwińska-Nowak

OBIEKT Przebudowa drogi gminnej G10 w miejsc. Bończa , gm. Słubice					
ZAMAWIAJĄCY Gmina Słubice					BRANZA drog.
NAZWA RYSUNKU Przekroje normalne					
SKALA 1:25; 1:10					
	NAZWISKO	NR UPR.	SPECJALNOŚĆ	PODPIS	DATA
OPRACOWAŁ	Tomasz Dudkiewicz		drogi		08.2013
PROJEKTOWAŁ	Franciszek Rytwiński	148/88	drogi		NR RYS.
SPRAWDZIŁ	mgr inż. Zenobia Skutnik	46/91	drogi		3.0