
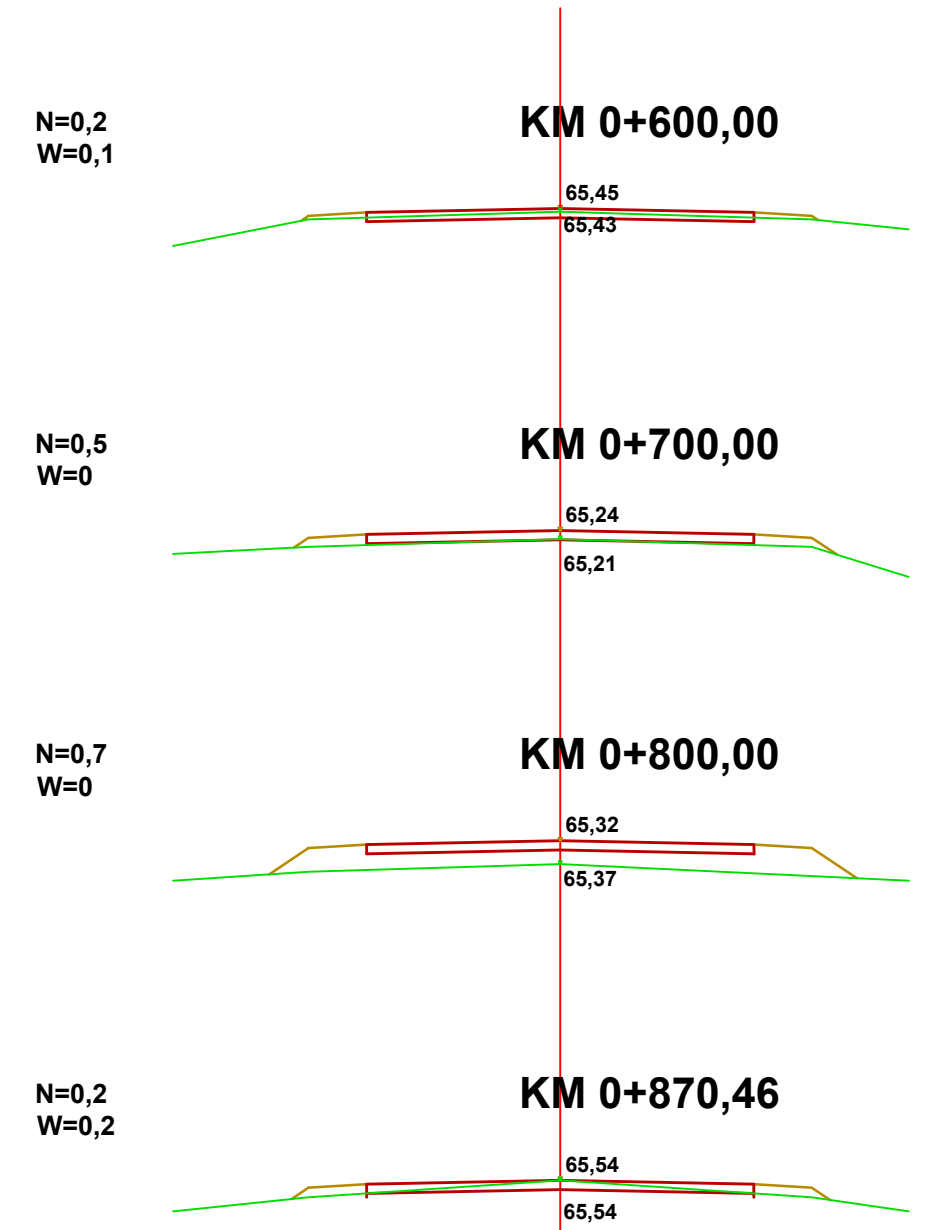


# PRZEKROJE POPRZECZNE

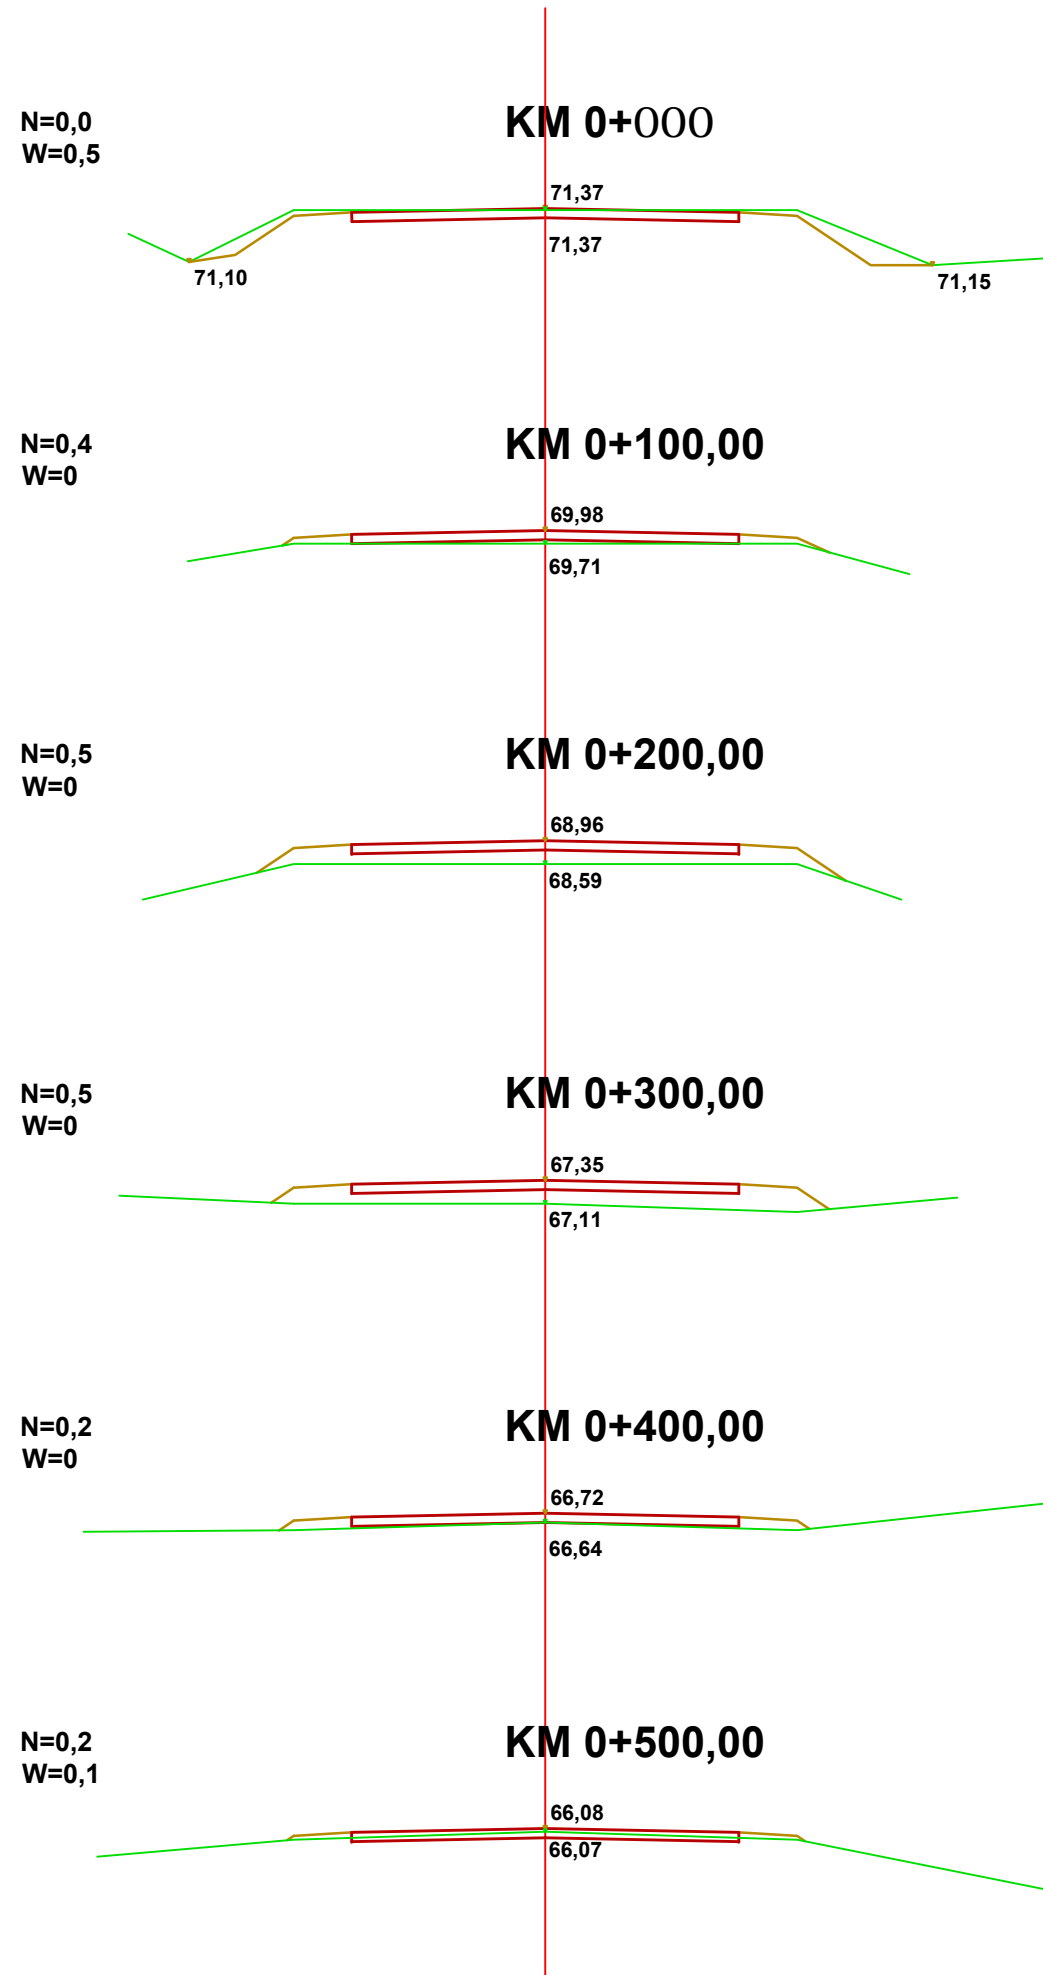

Usługi Projektowe SC F. Rytwiński, L. Rytwińska-Nowak

OBIEKT	Przebudowa drogi gminnej nr 291110W (G-10) Wymyśle Polskie - Alfonsów- Bończa, gm. Słubice				
ZAMAWIAJĄCY	Gmina Słubice				BRANŻA drog.
NAZWA RYSUNKU	Przekroje poprzeczne				SKALA 1:100
	NAZWISKO	NR UPR.	SPECJALNOŚĆ	PODPIS	DATA
OPRACOWAŁ	Tomasz Dudkiewicz		drogi		10.2013
PROJEKTOWAŁ	Franciszek Rytwiński	148/88	drogi		NR RYS.
SPRAWDZIŁ	Zenobia Skutnik	46/91	drogi		<b>3.1</b>