


SZCZEGÓŁ PRZEKROJU DACH INWENTARYZACJA

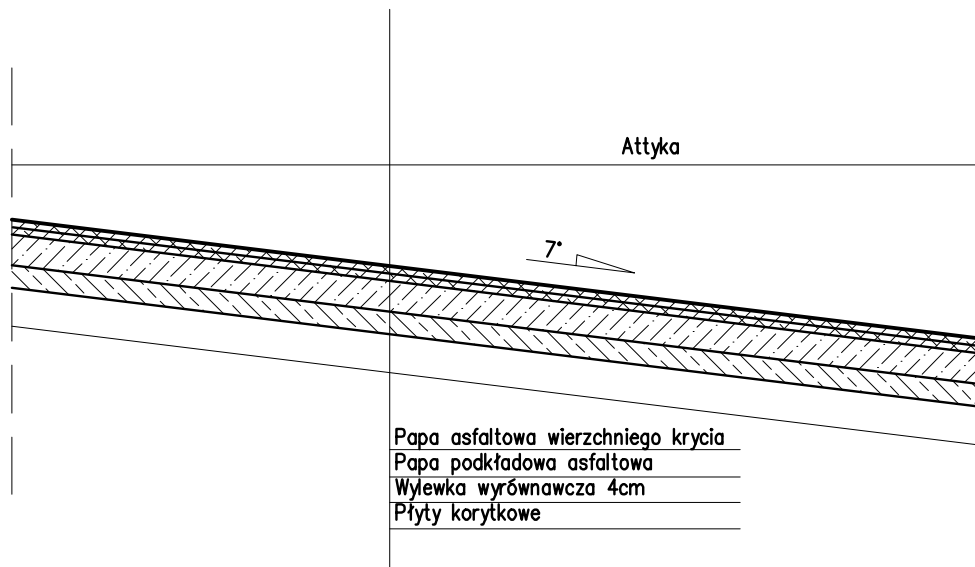

BIURO ROZWOJU I REALIZACJI
PROJEKTÓW BUDOWLANYCH
HOL-BUD sp. z o.o.
Gostynin, ul. Płocka 44a, tel./fax. (24) 235 42 05

Nazwa obiektu PROJEKT BUDOWLANY
REMONTU POKRYCIA DACHOWEGO
NA BUDYNKU GIMNAZJUM W SŁUBICACH

Inwestor
GMINA SŁUBICE

Adres inwestycji
SŁUBICE dz. nr ewid 236/4

Projektant mgr inż. Tomasz Reszkowski
upr.nr MAZ/0159/PWOK/03

Asystenci inż. Magdalena Koczaska
inż. Tomasz Orzechowski
tech. bud. Dariusz Lewandowski

Temat rysunku
SZCZEGÓŁ PRZEKROJU DACHU – INWENTARYZACJA

| | | |
|-----------------|--------------------|---------------|
| Skala 1 : 50 | Data 02 12 2009 | Numer A-06 |
|-----------------|--------------------|---------------|