


# PRZEKRÓJ B-B

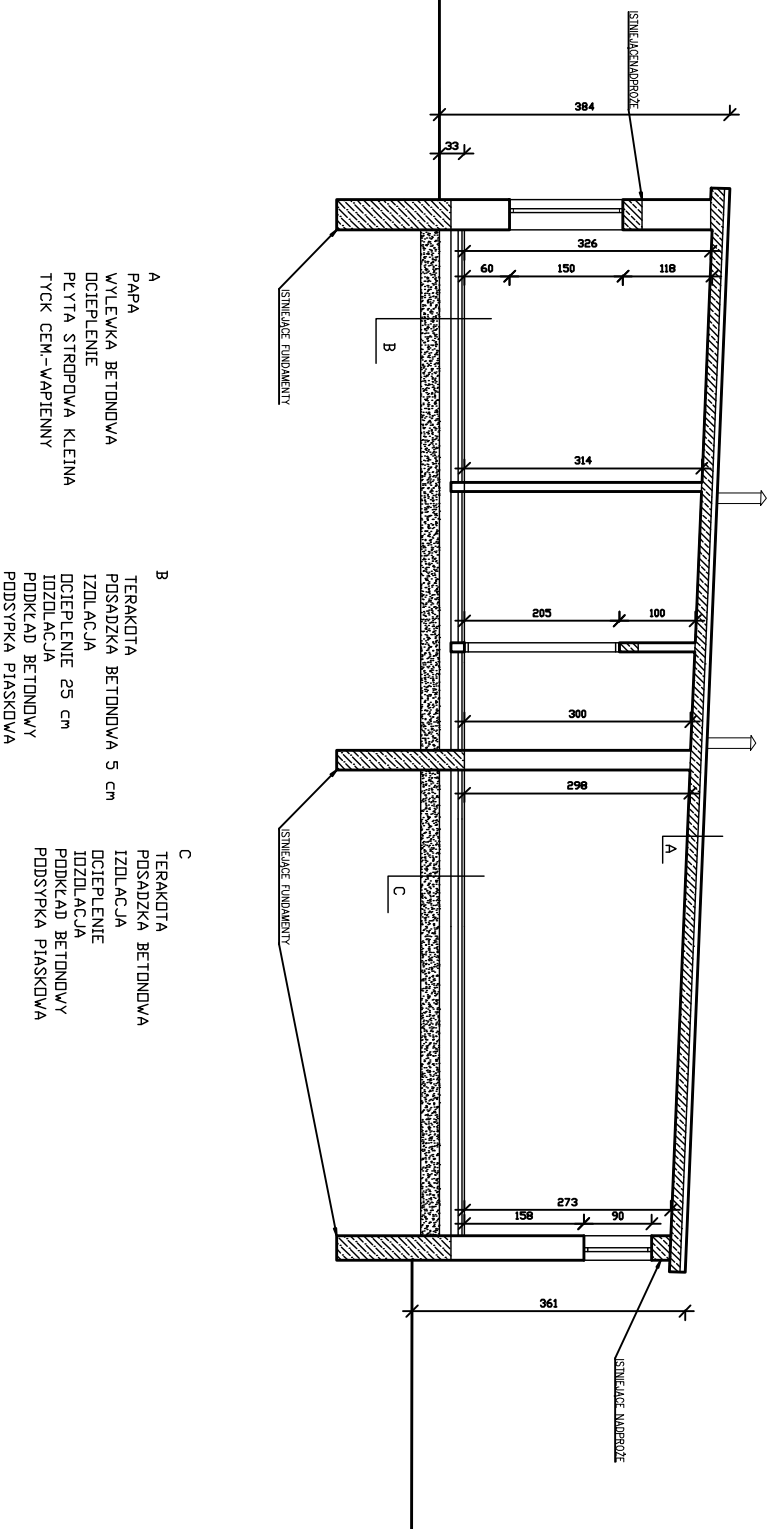

- A**  
PAPA  
WYLEWKA BETONOWA  
OCIEPLENIE  
PŁYTA STROPOWA KLEJNA  
TYCZ CEM-WAPIENNY
- B**  
TERAKOTA  
PESADZKA BETONOWA 5 CM  
IZOLACJA  
OCIEPLENIE 25 CM  
PODKŁAD BETONOWY  
PODSYPKA PIASKOWA
- C**  
TERAKOTA  
PESADZKA BETONOWA  
IZOLACJA  
OCIEPLENIE  
PODKŁAD BETONOWY  
PODSYPKA PIASKOWA

Rysunki należy rozpatrywać z rysunkami pozostałych stron.  
Wszystkie niezgodności należy zgłaszać projektantowi.  
Dane, specyfikacje, rysunki oraz inne informacje, są  
własnością firmy "HOL-BUD" sp. z o.o. i nie mogą być  
bez pisemnej zgody kopiowane, powielane oraz  
udostępniane stronie trzeciej do jakichkolwiek innych celów  
niż opisane w umowie.

**HOB**  
BIURO ROZWOJU I REALIZACJI  
PROJEKTÓW BUDOWLANYCH  
HOL-BUD sp. z o.o.  
Gompań, ul. Polska 44a, tel./fax: (24) 235 42 05

**Nazwa obiektu**  
REMONT CZĘŚĆ BUDYNKU OCHOTNICZEJ STRAŻY  
POZARNEJ W BOŃCZY PRĄŻ UTMARZENIE GRUNTU  
NA DZIAŁCE BUDOWLANEJ

**Investor**  
GMINA ŚLUBICE, UL. PŁOCKA 33, 09-530 ŚLUBICE

**Adres inwestycji**  
OBREB KAZISKA, DZIAŁKA NR EWID. 53/4, 53/3

**Projektant**  
mgr inż. Tomasz Reszkowski  
Upewn. MAZ/0159/P/MK/03

**Asystent projektanta**  
mgr inż. Tomasz Orzechowski  
tech. Dariusz Lewandowski

**Temat rysunku**  
PRZEKRÓJ B-B

<b>Skala</b>	1 : 50	<b>Data</b>	04 2013	<b>Numer</b>	A-3
--------------	--------	-------------	---------	--------------	-----