


PRZEKRÓJ B-B INWENTARYZACJA

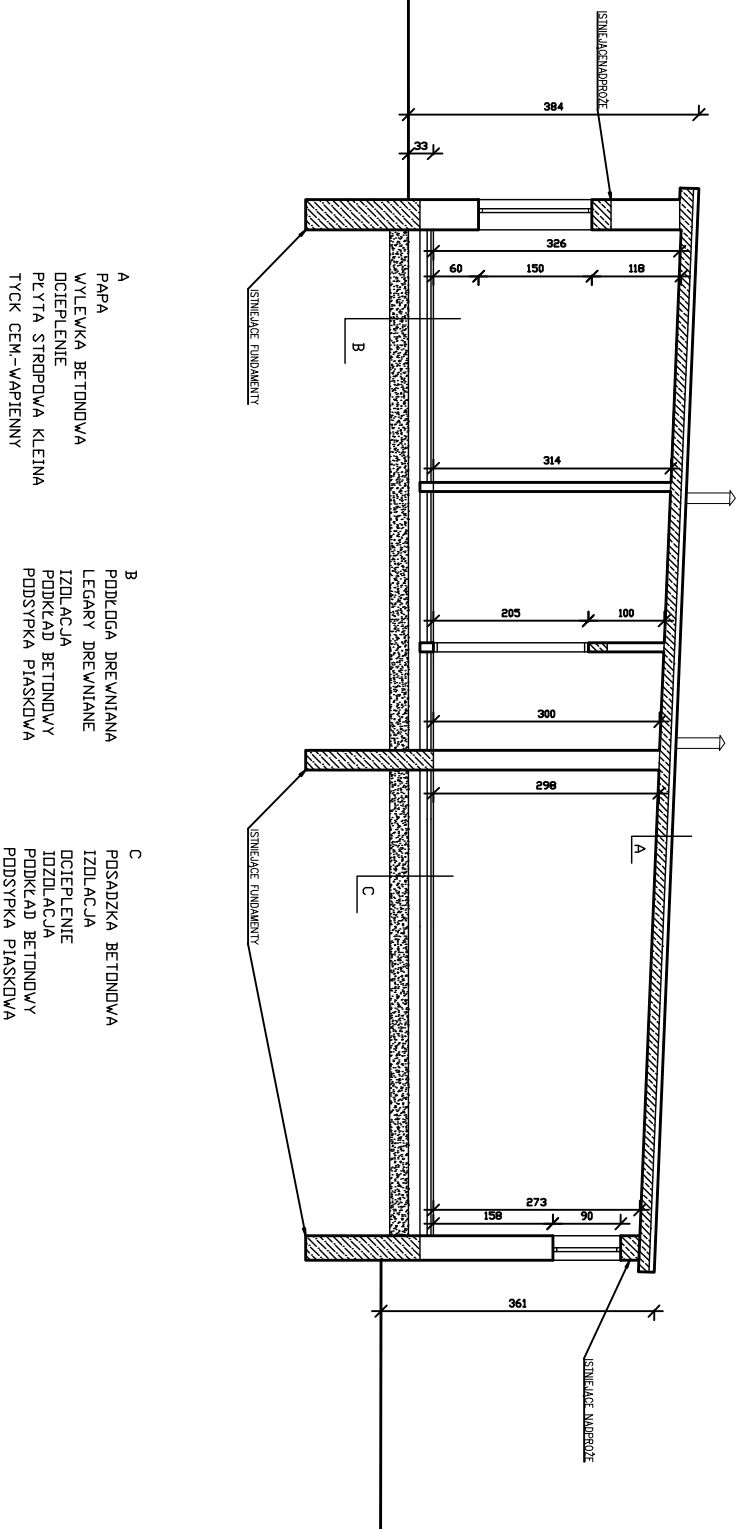

A
 PAPA
 WYLEWKA BETONOWA
 OCIEPLENIE
 PŁYTA STROPOWA KLEJNA
 TYCZ CEM-WAPIENNY

B
 PODLOGA DREWNIANA
 LEGARY DREWNIANE
 IZOLACJA
 PODKŁAD BETONOWY
 PODSYPKA PIASKOWA

C
 POSADZKA BETONOWA
 IZOLACJA
 OCIEPLENIE
 PODKŁAD BETONOWY
 PODSYPKA PIASKOWA

Rysunki należy rozpatrywać z rysunkami pozostałych stron.
 Wszystkie niezgodności należy zgłaszać projektantowi.
 Dane, specyfikacje, rysunki oraz inne informacje, są
 własnością firmy "HOL-BUD" sp. z o.o. i nie mogą być
 bez pisemnej zgody kopiowane, powielane oraz
 udostępniane stronie trzeciej do jakichkolwiek innych celów
 niż opisane w umowie.

HOB
BIURO ROZWOJU I REALIZACJI
PROJEKTÓW BUDOWLANYCH
HOL-BUD sp. z o.o.
 Gdynia, ul. Polska 44a, tel./fax. (58) 235 42 05

Nazwa obiektu
 REMONT CZĘŚĆ BUDYNKU OCHOTNICZEJ STRAŻY
 POZARNEJ W BŁONICZY PRĄŻ UTWARDZENIE GRUNTU
 NA DZIAŁCE BUDOWLANEJ

Investor
 GMINA SŁUBICE, UL. PŁOCKA 33, 09-530 SŁUBICE

Adres inwestycji
 OBRĘB KAZISKA, DZIAŁKA NR EMD. 53/4, 53/3

Projektant
 mgr inż. Tomasz Reszkowski
 upr.nr. MAZ/0159/P/MK/03

Asystent projektanta
 mgr inż. Tomasz Orzechowski
 techn. Dariusz Lewandowski

Temat rysunku PRZEKRÓJ B-B INWENTARYZACJA
Skala 1 : 50
Data 04 2013
Numer 1-3