


# PRZEKRÓJ PRZEZ PROJEKTOWANĄ NAWIERZCHNIĘ Z KOSTKI BETONOWEJ

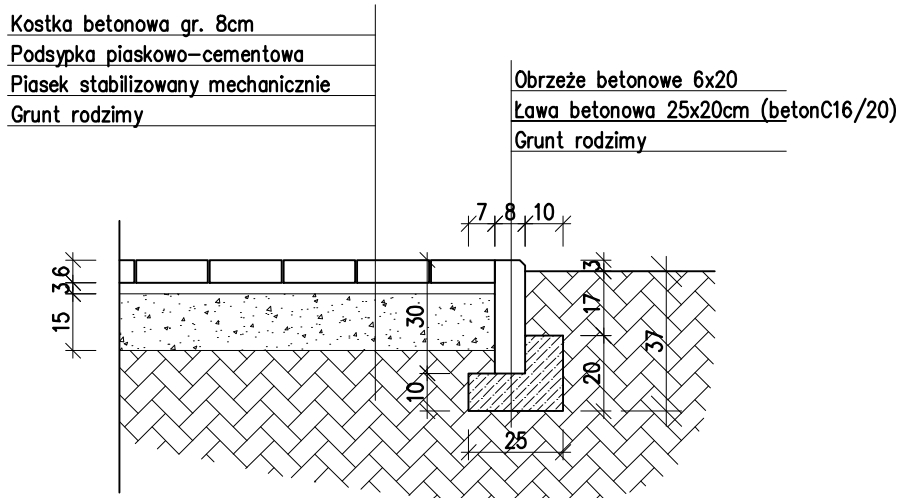

**BIURO ROZWOJU I REALIZACJI  
PROJEKTÓW BUDOWLANYCH  
HOL-BUD sp. z o.o.**

Gostynin, ul. Płocka 44a, tel./fax. (24) 236 42 05

Nazwa obiektu

**PRZEBUDOWA I ROZBUDOWA BUDYNKU  
OŚRODKA ZDROWIA W SŁUBICACH**

Investor

**GMINA SŁUBICE  
ul. PŁOCKA 32, 09-533 SŁUBICE**

Adres inwestycji

**OŚRODEK ZDROWIA W SŁUBICACH  
ul. Płocka 46, 09-533 dz. ewid. nr 143/4 i 143/5**

Projektanci/Podpis

mgr inż. Tomasz Reszkowski  
upr. nr MAZ/0159/PWOK/03

Asystenci projektanta

Dariusz Lewandowski

Temat rysunku

**PRZEKRÓJ PRZEZ PROJEKTOWANĄ NAWIERZCHNIĘ  
Z KOSTKI BETONOWEJ**

Skala

1 : 20

Data

23 07 2013

Numer

Z-2