



PRZEKRÓJ PRZEZ UTWARDZENIE – CZĘŚĆ PIESZĄ

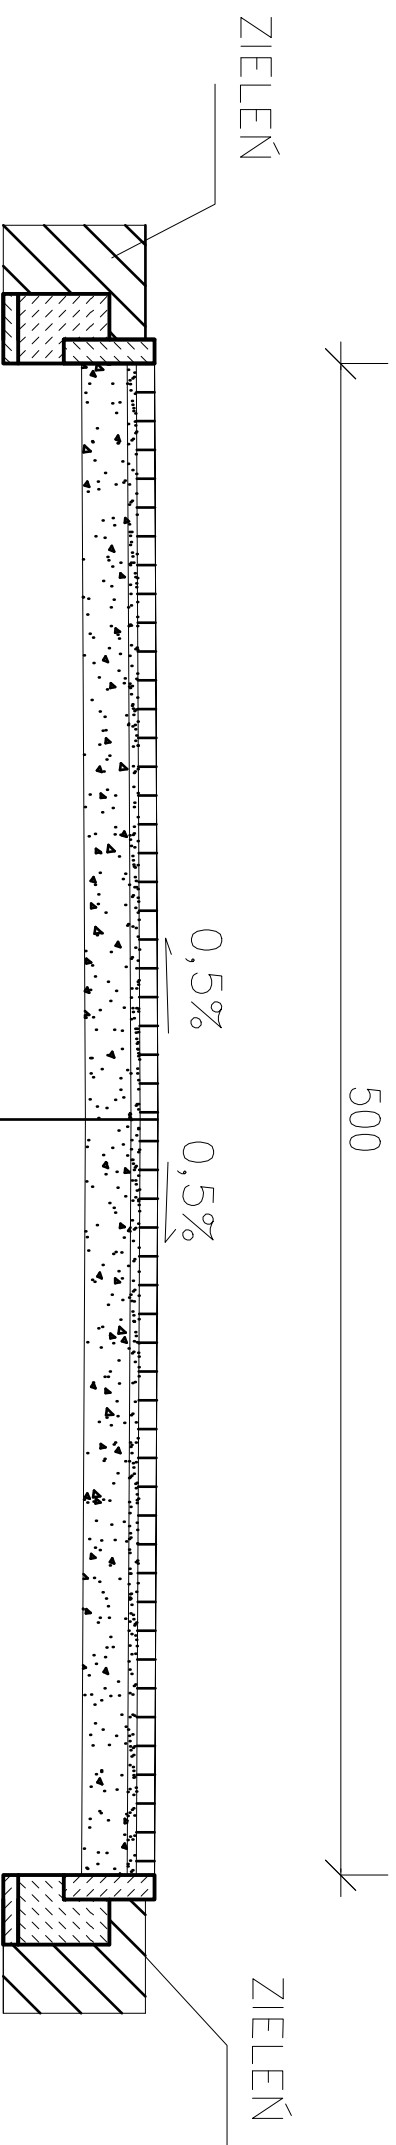

- Kostka betonowa gr. 6 cm
- podsyпка cem. – piaskowa gr. 3 cm
- podsyпка piaskowa 15cm
- Grunt rodzimy

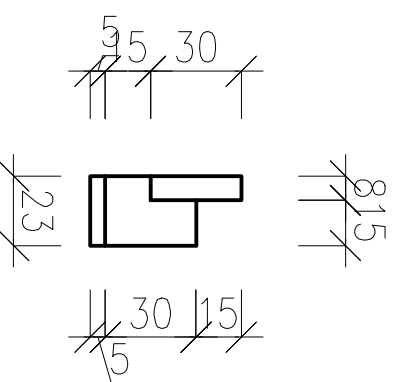

Rysunki należy rozpatrywać z rysunkami pozostałych branż. Wszystkie niezgodności należy zgłaszać Projektantowi.
Dane, specyfikacje, rysunki oraz inne informacje, są własnością firmy "HOL-BUD" sp. z o.o. I nie mogą być bez pisemnej zgody kopiowane, powielane oraz udostępniane stronie trzeciej do jakichkolwiek innych celów niż opisane w umowie.

HOL-BUD BIURO ROZWOJU I REALIZACJI
PROJEKTÓW BUDOWLANYCH
HOL-BUD sp. z o.o.
Gastymh, ul. Płocka 44a, tel./fax: (24) 235 42 05

Nazwa obiektu
BUDOWA ZESPOŁU BOISK WRAZ Z ZAPLECZEM I INSTALACJAMI W RAMACH PROGRAMU RZĄDOWEGO "MIEJSKO-ORLIK 2012" I BUDOWA PRZYLEGŁA WODODODAJOWEGO, KANALIZACJI SANITARNEJ, DESZCZOWEJ ORAZ MIEJSO POSTOJOWYCH, OGRÓDZENIA I UTWARDZENIA GRUNTU NA DZIAŁCE BUDOWLANEJ

Inwestor
GMINA SKUBICE, UL. PŁOCKA 32,
09-533 SKUBICE

Adres inwestycji
SKUBICE,
DZIAŁKA NR EWID. 237/1, 237/2, 237/3, 236/4, 845/1

Projektant architektury
inż. Henryk Czajkowski
upr.nr 16/78, 93/84

Sprawdzający architekturę
mgr inż. Mirosława Gardecka-Szykiedans
upr.nr 62/88

Projektant konstrukcji
mgr inż. Tomasz Reszkowski
upr.nr MAZ/0159/PWOK/03

Sprawdzający konstrukcję
mgr inż. Paweł Kozłowski
upr.nr MAZ/0100/PWOK/08

Asystenci:
inż. Magdalena Koczaska
inż. Tomasz Orzechowski
tech. Dariusz Lewandowski

Temat rysunku
PRZEKRÓJ PRZEZ UTWARDZENIE – CZĘŚĆ PIESZĄ

Skala 1:25 Data 01 2012 Numer Z-03