


Usługi Projektowe SC F. Rywiński, L. Rywińska-Nowak	
OBIEKT	Przebudowa drogi gminnej G10 w miejsc. Botcza, gm. Szubice
ZAMAWIAJĄCY	Gmina Szubice
BRANŻA	drog.
SKALA	1:100, 1:50
DATA	07.2013
Nazwa rysunku	
MAZYSKO	Profile skrzyżowań
OPRACOWAŁ	Tomasz Dudkiewicz
PROJEKTOWAŁ	Krzyszyna Glowacka
SPRAWDZIŁ	
NR LPR.	SPECJALNOŚĆ
	drogi
MAZYSKO	maczyni
	podstaw
PROJEKTOWAŁ	instalacje
SPRAWDZIŁ	
NR RYS.	4.0

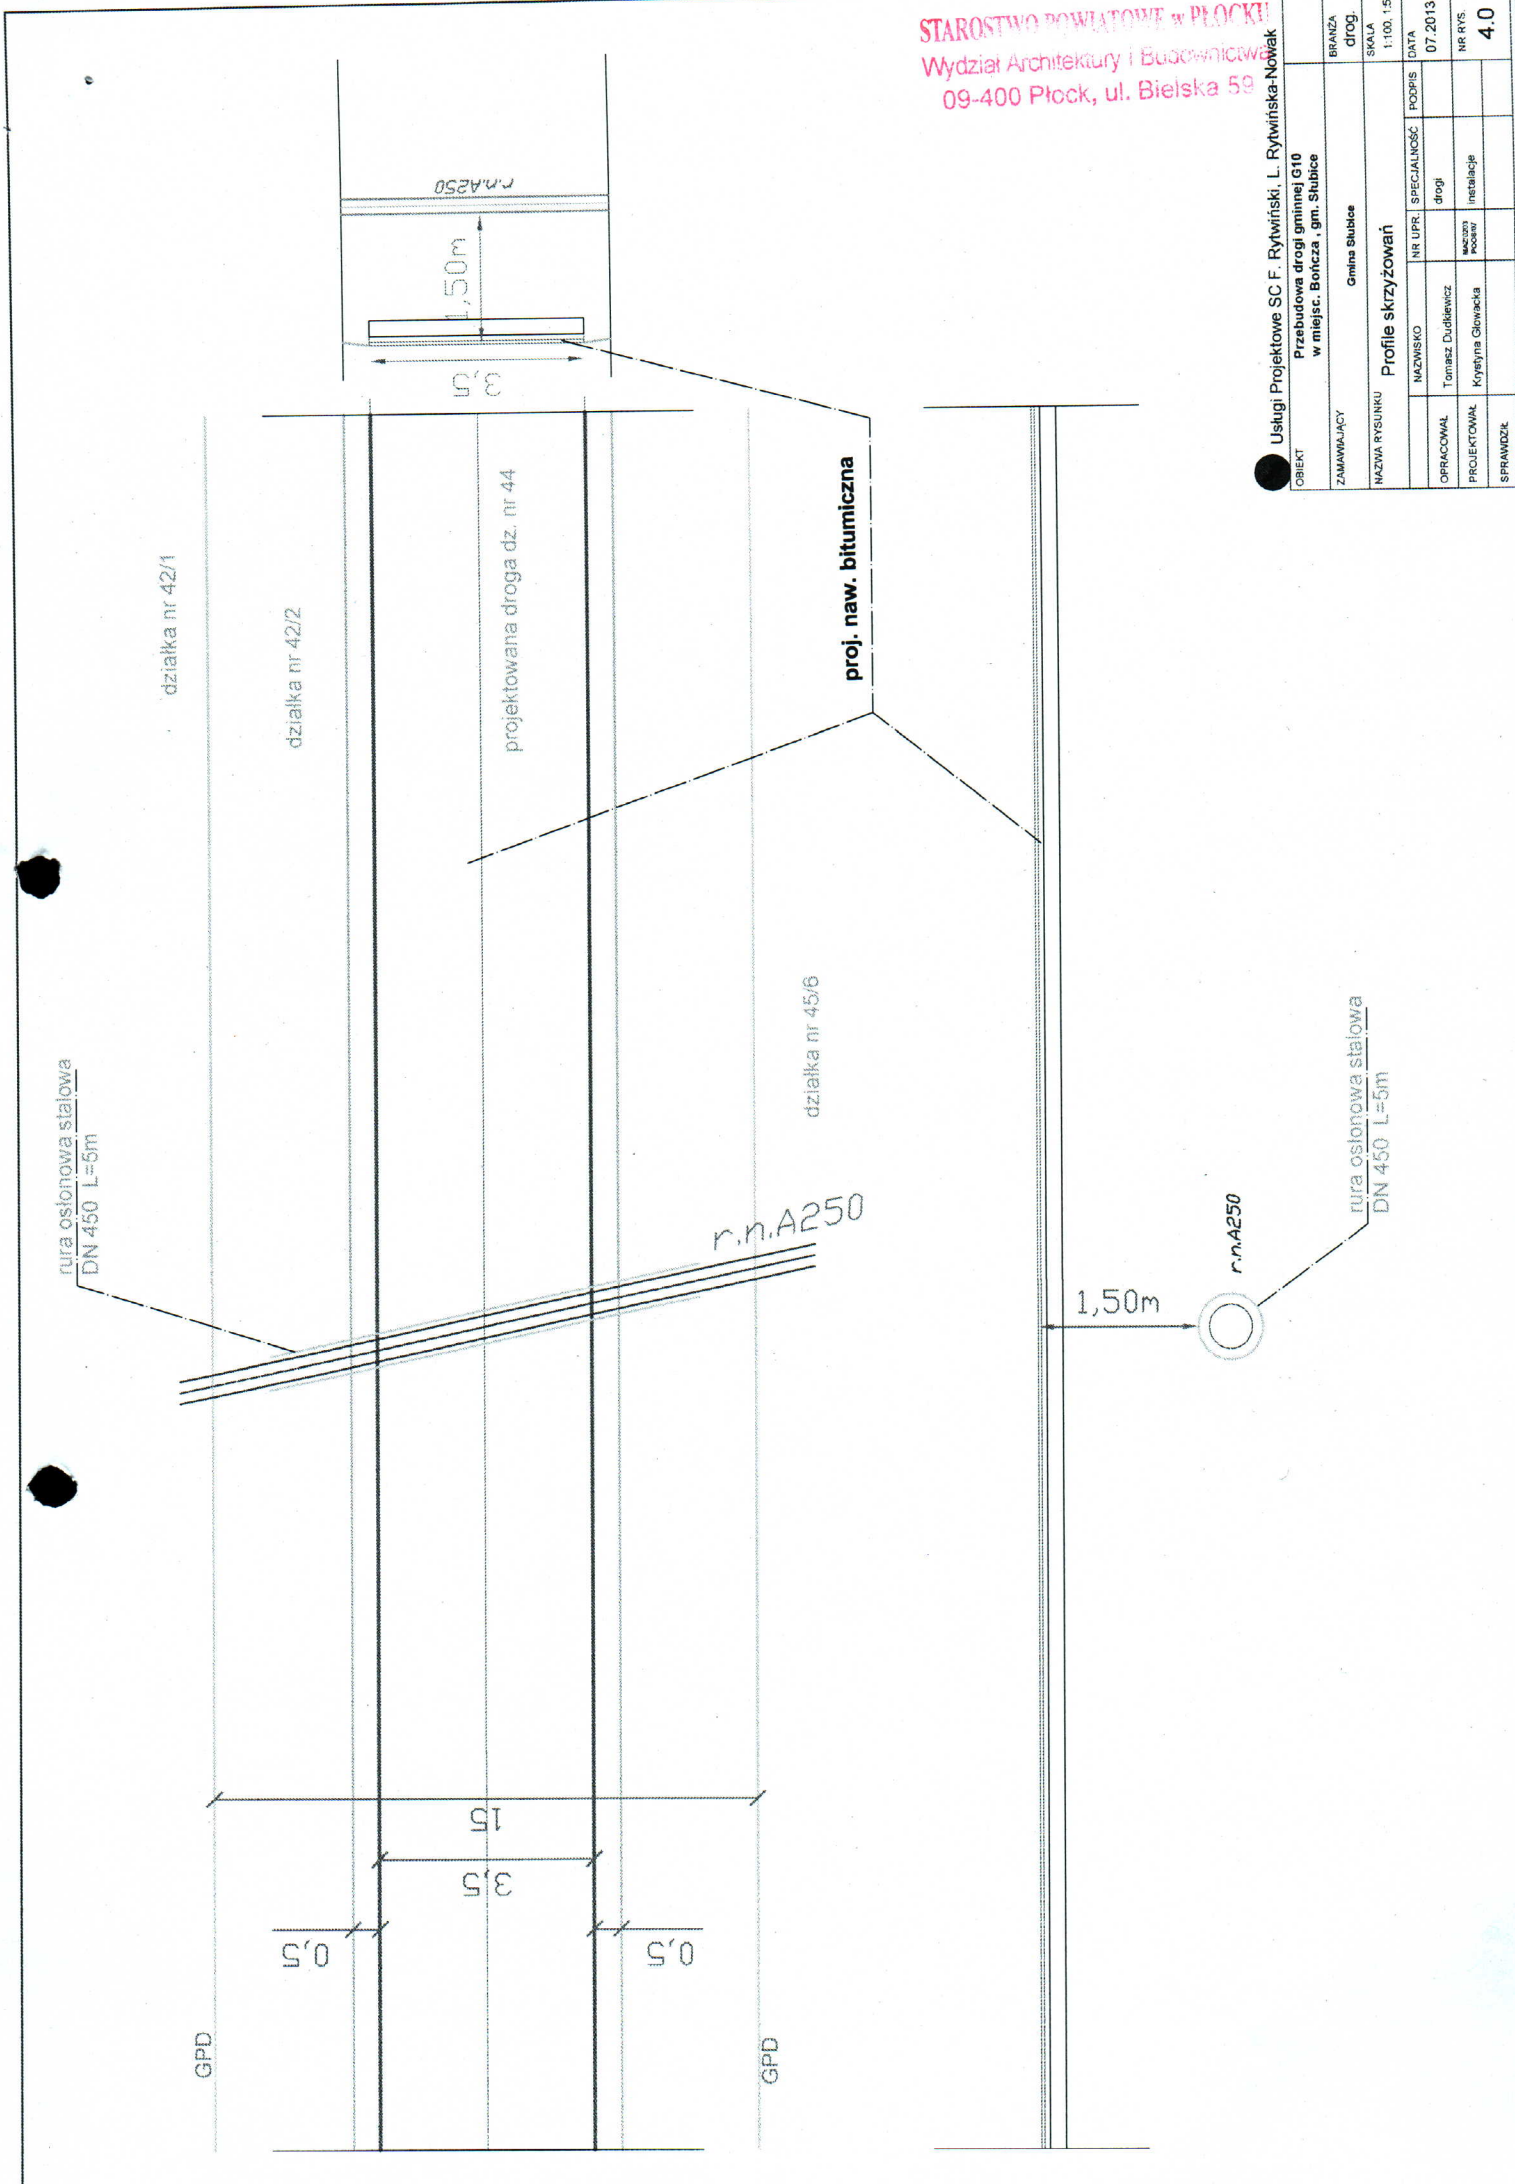

działka nr 42/1

działka nr 42/2

projektowana droga dz. nr 44

proj. naw. bitumiczna

działka nr 45/6

r.n.A250

1,50m

r.n.A250

rura osłonowa stalowa
DN 450 L=5m

GPD

GPD

działka nr 42/1

działka nr 42/2

projektowana droga dz. nr 44

działka nr 45/6

STAROSTWO POWIATOWE W PŁOCKU
Wydział Architektury i Budownictwa
09-400 Płock, ul. Bielska 59

opaska zamykająca termokurczliwa
CSEM-F-540/180-425

słupek kontrolno-pomiarowy

rura osłonowa stalowa
DN 450 L=5m

plozy dystansowe RACI typ M
szt 5 co 1m

opaska zamykająca termokurczliwa
CSEM-F-540/180-425

słupek oznacznikowy

r.n.A250

GPD

0,5

0,5

0,5

GPD

Usługi Projektowe SC F. Rytwiński, L. Rytwińska-Nowak	
OBIEKT	Przebudowa drogi gminnej G10 w miejsc. Bortcza, gm. Stubice
ZAMAWIAJĄCY	Gmina Stubice
NAZWA RYSUNKU	Szczegóły zabezpieczeń rurociągów
BRANZA	drog
SKALA	1:50
DATA	07 2013
NR UPR.	SPECJALNOŚĆ
NR UPR.	Podpis
NR UPR.	Instalacje
OPRACOWAŁ	Tomasz Dudkiewicz
PROJEKTOWAŁ	Krzyszna Głowacka
SPRAWDZIŁ	
NR RYS	4.1