


# RZUT DACHU

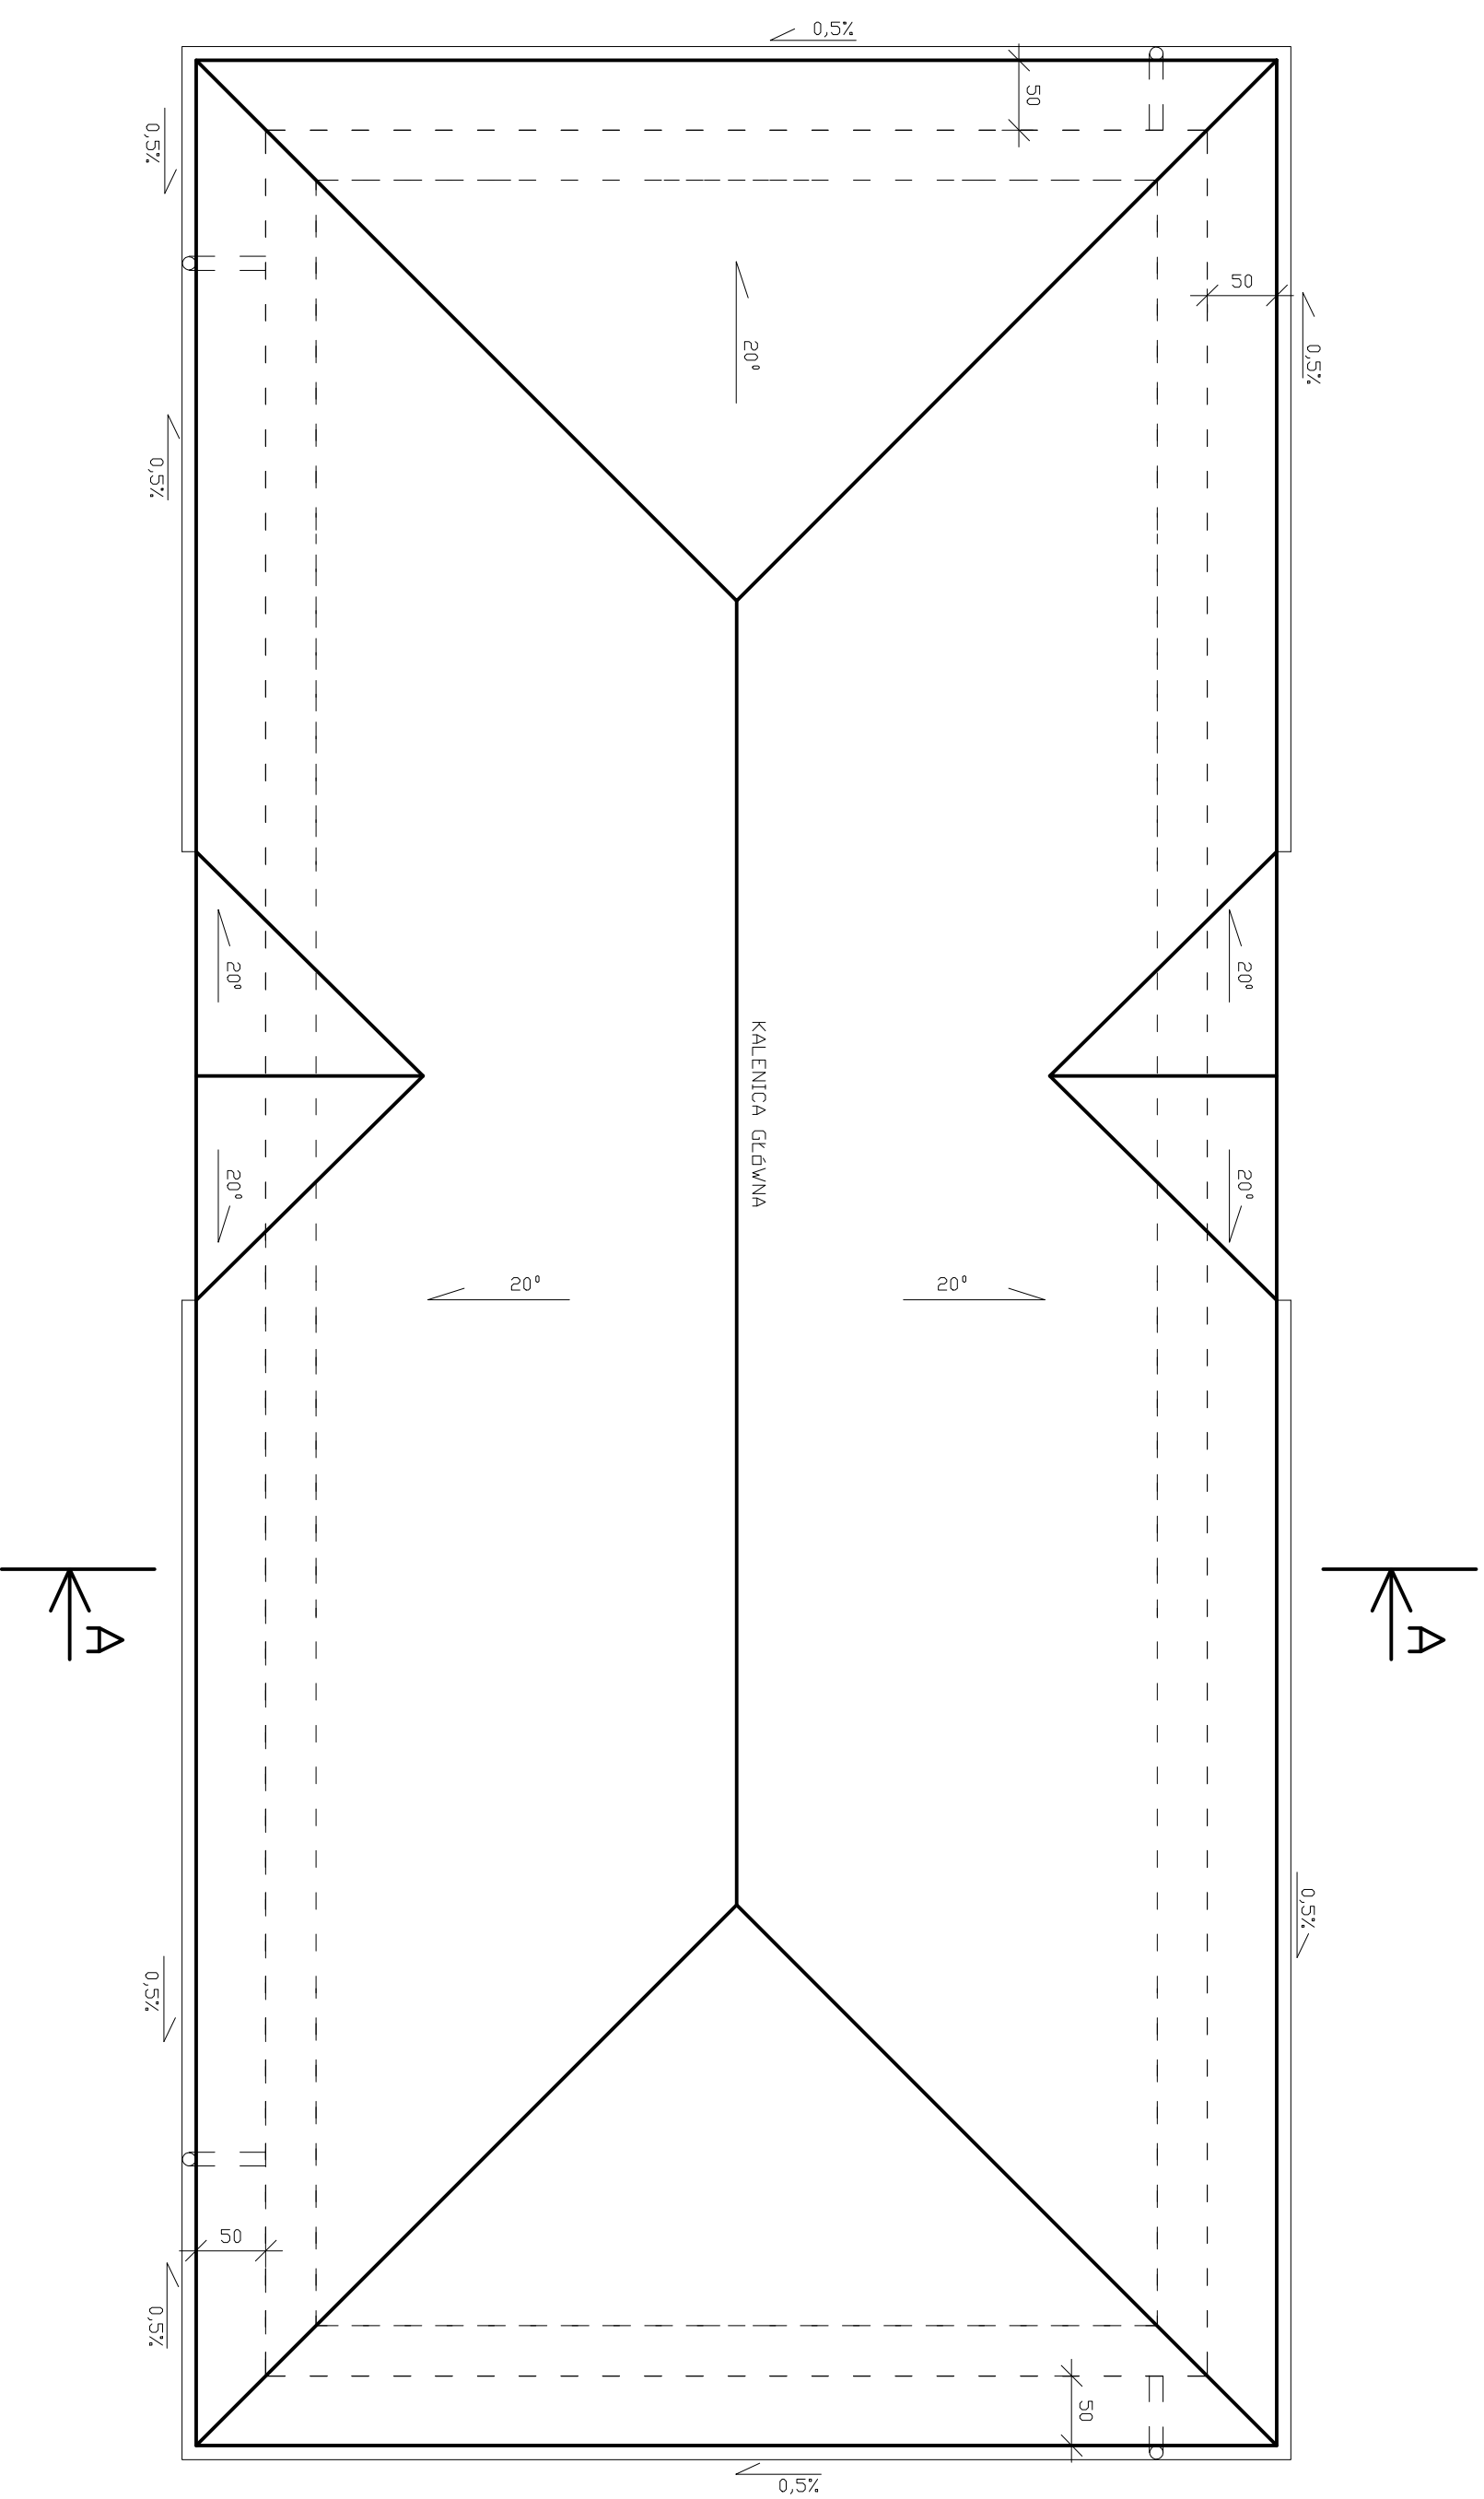

Rysunki należy rozpatrywać z rysunkami pozostłych stron. Wszystkie niezgodności należy zgłaszać projektantom.  
 Dane, specyfikacje, rysunki oraz inne informacje, są własnością firmy "HDL-BUD" sp. z o.o. i nie mogą być bez pisemnej zgody kopiowane, powielane oraz udostępniane stronie trzeciej do jakichkolwiek innych celów niż opisane w umowie.

**HB** BIURO ROZWOJU I REALIZACJI PROJEKTÓW BUDOWLANYCH  
 HOL-BUD sp. z o.o.  
 Ciepłota, ul. Piecha 44a, tel./fax. (24) 235 42 05

Nazwa obiektu  
 BUDOWA ZESPÓLU BOSK WRAZ Z ZAPLECZEM I INSTALACJAMI W RAMACH PROGRAMU RZADOWEGO MOJE BOSKO-ORLIK 2012 - I BUDOWA PRZYŁĄCZA WODOCIĄGOWEGO, KANALIZACJI SANITARNEJ, DESZCZOWEJ ORAZ MIEJSC POSTOJOWYCH, OSRODZENA I UWARZDZENIA GRUNTU NA DZIAŁCE BUDOWLANEJ

Inwestor  
 GMINA SŁUBICE, UL. PŁOCKA 32,  
 09-533 SŁUBICE

Adres inwestycji  
 SŁUBICE,  
 DZIAŁKA NR EWID. 237/1, 237/2, 237/3, 236/4, 845/1

Projektant architektury  
 inż. Henryk Czajkowski  
 upr.nr 16/78, 93/84

Sprawdzający architekturę  
 mgr inż. arch. Mirosława Gordecka - Szklędans  
 upr.nr 62/88

Projektant konstrukcji  
 mgr inż. Tomasz Raszkoński  
 upr.nr MAZ/0159/PWOK/03

Sprawdzający konstrukcję  
 mgr inż. Paweł Kozmierski  
 upr.nr MAZ/0100/PWOK/08

Asystent:  
 inż. Magdalena Koczuska  
 inż. Tomasz Orzechowski  
 techn. Dariusz Lewandowski

Temat rysunku  
 BUDYNEK ZAPLECZA SANITARNO-SZATNIOWEGO  
 RZUT DACHU

Skala	1:50	Data	01 2012	Numer	A-05
-------	------	------	---------	-------	------