


RZUT FUNDAMENTÓW

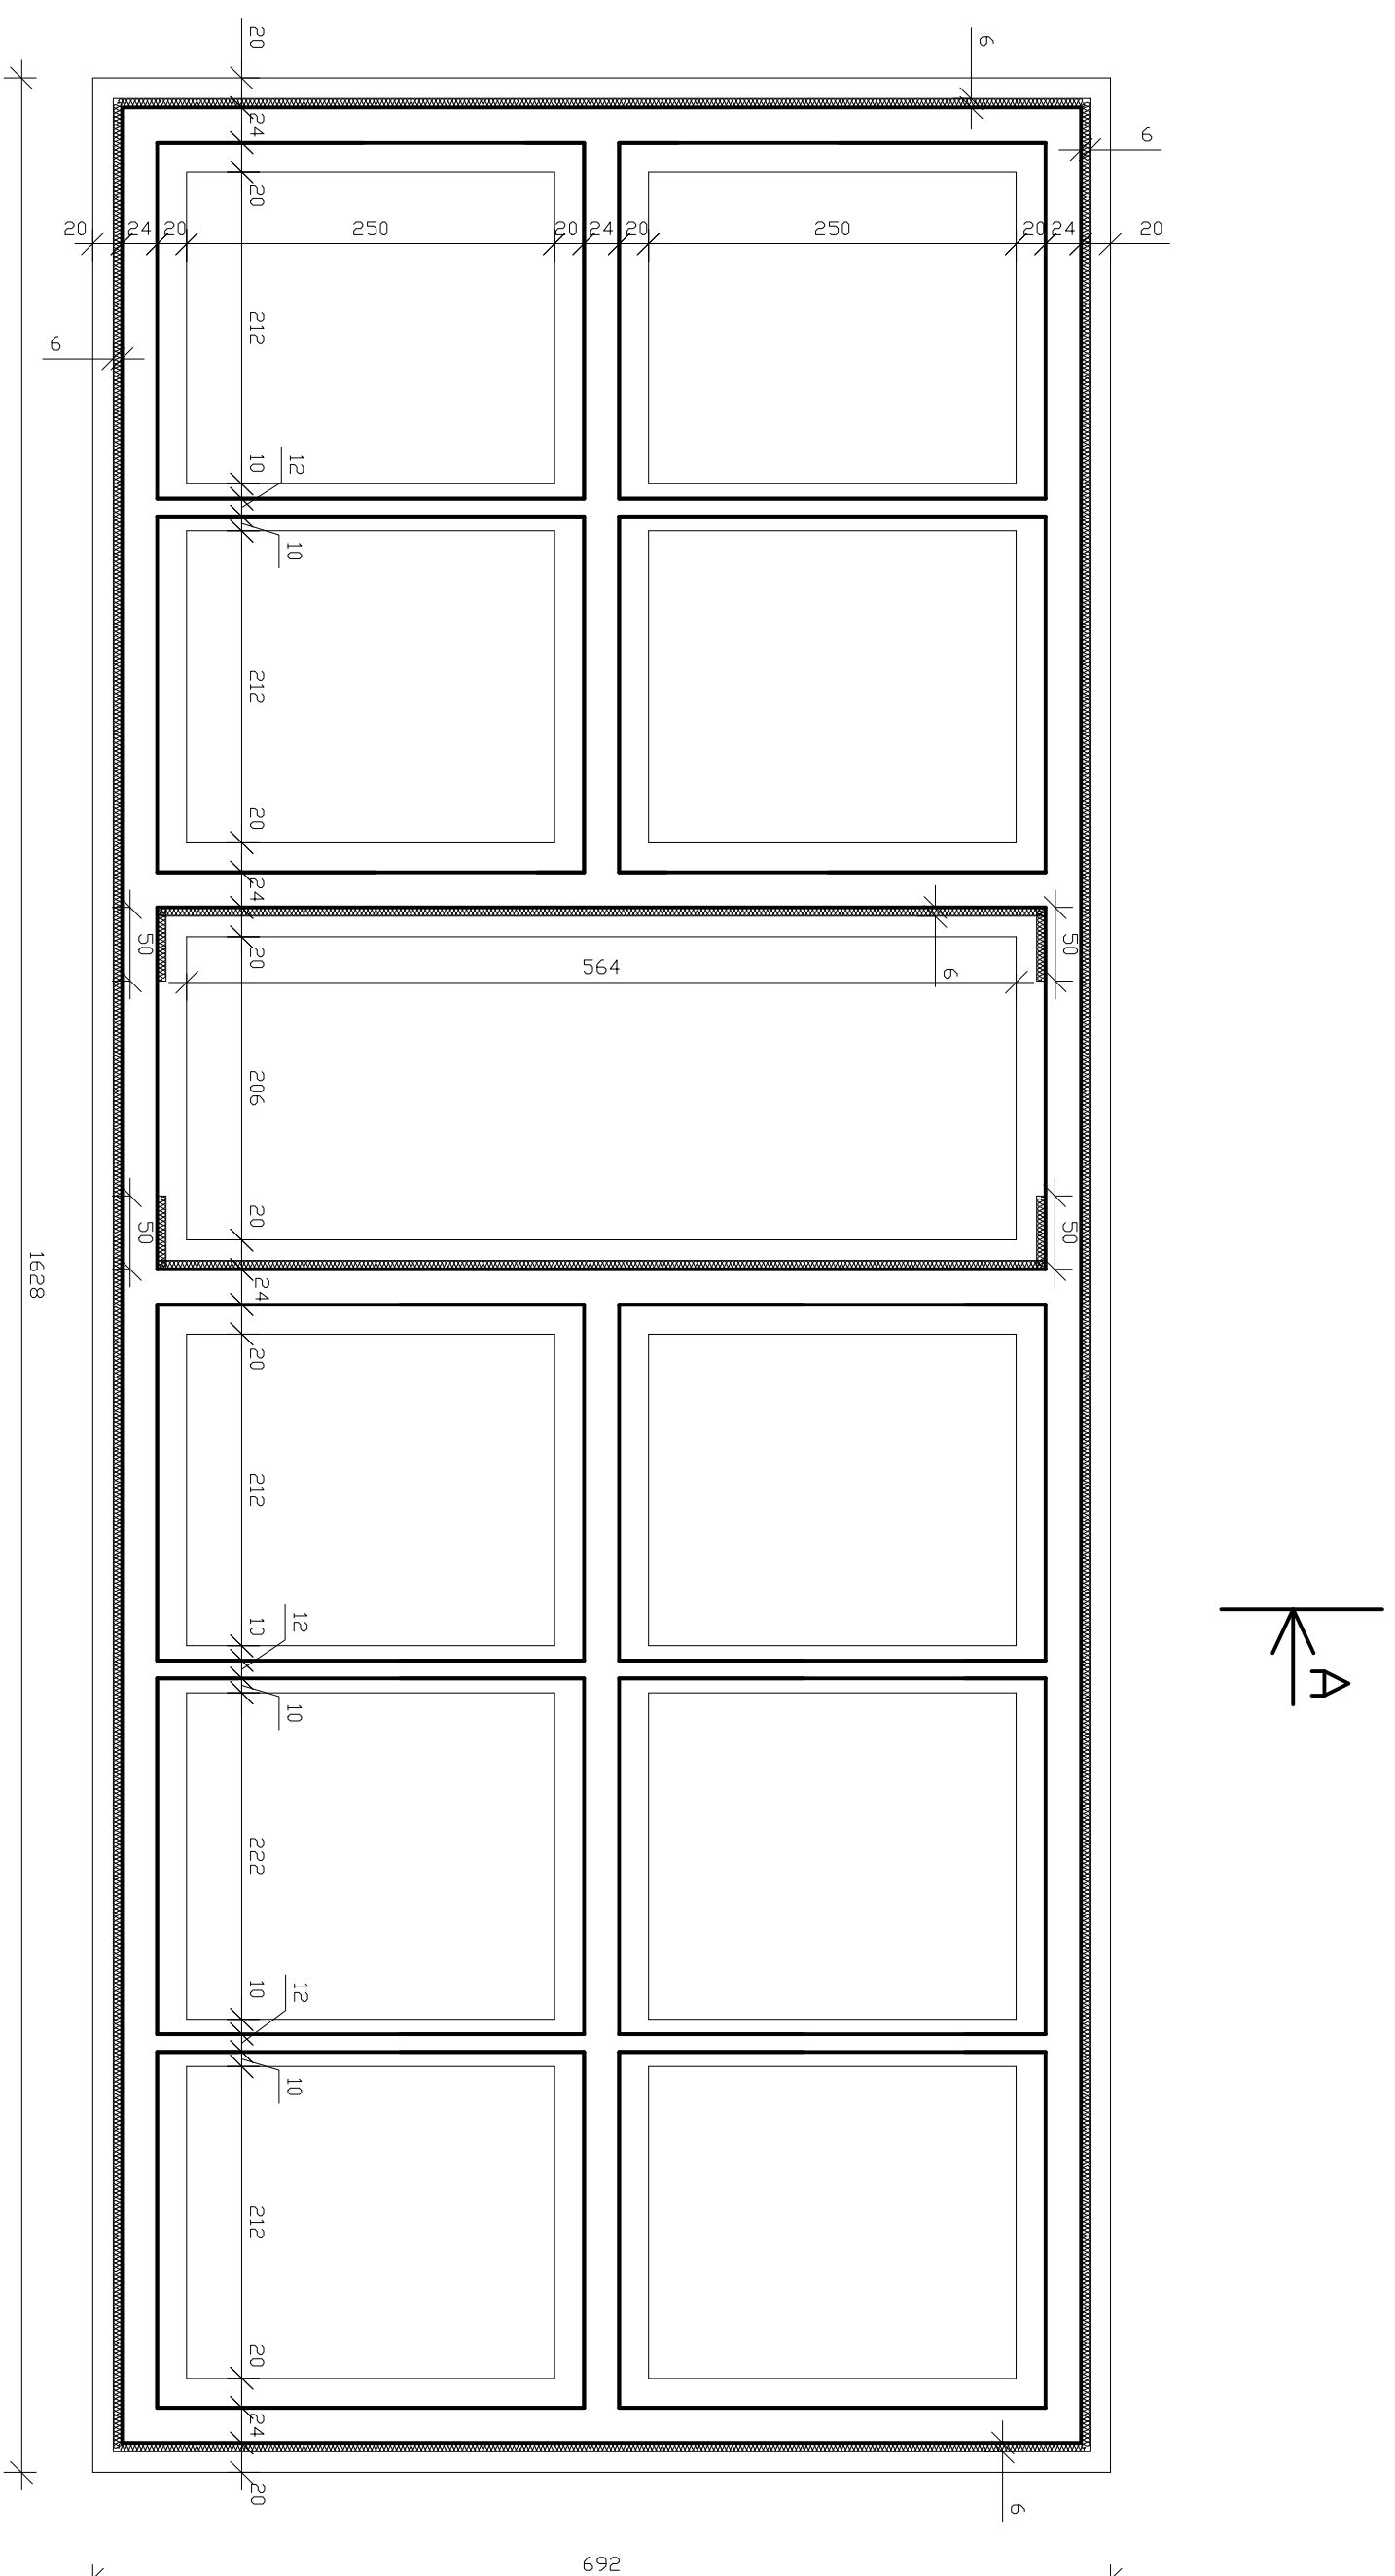

Rysunki należy rozpatrywać z rysunkami pozostających stron.
Wszystkie niezgodności należy zgłaszać projektantom.
Dane, specyfikacje, rysunki oraz inne informacje, są własnością firmy "HDL-BUD" sp. z o.o. i nie mogą być bez pisemnej zgody kopiowane, powielane oraz udostępniane stronie trzeciej do jakichkolwiek innych celów niż opisane w umowie.



BIURO ROZWOJU I REALIZACJI
PROJEKTÓW BUDOWLANYCH
HDL-BUD sp. z o.o.
Cestyn, ul. Piecka 44a, tel./fax. (24) 235 42 05

Nazwa obiektu
BUDOWA ZESPÓLU BOSK WRAZ Z ZAPLECZEM I INSTALACJAMI W RAMACH PROGRAMU RZADOWEGO MOJE BOSKO-ORLIK 2012 - I BUDOWA PRZYŁĄCZA WODOCIĄGOWEGO, KANAŁIZACJI SANITARNEJ, DESZCZOWEJ ORAZ MIEJSC POSTOJÓWYCH, OGRÓDZENIA I UMIARZENIA GRUNTU NA DZIAŁCE BUDOWLANEJ

Inwestor
GMINA SŁUBICE, UL. PŁOCKA 32,
09-533 SŁUBICE

Adres inwestycji
SŁUBICE,
DZIAŁKA NR EWD. 237/1, 237/2, 237/3, 236/4, 845/1

Projektant architektury
inż. Henryk Czajkowski
upr.nr 16/78, 93/84

Sprawdzający architekturę
mgr inż. Mirosław Gordecki - Szklędans
upr.nr 62/88

Projektant konstrukcji
mgr inż. Tomasz Raszkowski
upr.nr MAZ/0159/PWOK/03

Sprawdzający konstrukcję
mgr inż. Paweł Kozmierski
upr.nr MAZ/0100/PWOK/08

Asystent:
inż. Magdalena Koczuska
inż. Tomasz Orzechowski
tehn. Dariusz Lewandowski

Temat rysunku
BUDYNEK ZAPLECZA SANITARNO-SZATNIOWEGO
RZUT FUNDAMENTÓW

Skala	1:50	Data	01 2012	Numer	A-01
-------	------	------	---------	-------	------