


MIEJSCOWY PLAN ZAGOSPODAROWANIA PRZESTRZENNEGO DLA TERENU DZIAŁKI NR EWID. 604 W MIEJSCOWOŚCI SŁUBICE

Załącznik Nr 1
do Uchwały Nr XV.116.2020
Rady Gminy Słubice
z dnia 23 czerwca 2020 roku

Wyrys ze Studium uwarunkowań i kierunków zagospodarowania przestrzennego gminy Słubice

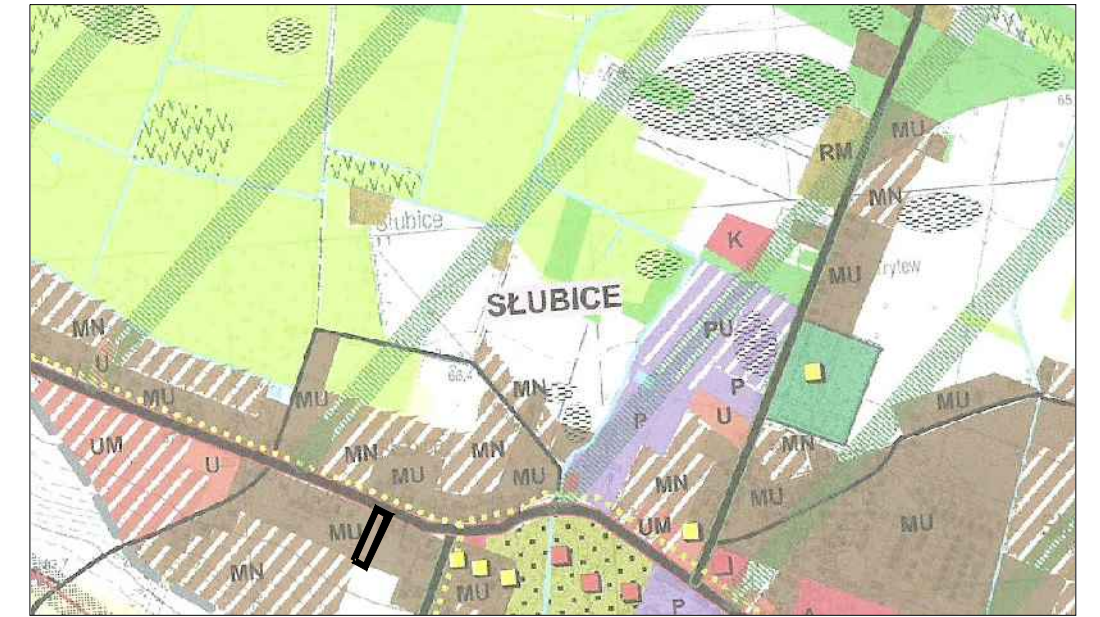

obszar objęty planem
 tereny adaptacji, przekształceń, intensyfikacji istniejącego układu osadniczego o dominującej funkcji mieszkaniowo-usługowej




Graficzne ustalenia planu:

- granica obszaru objętego ustaleniami planu
- linie rozgraniczające tereny o różnym przeznaczeniu i różnych zasadach zagospodarowania
- nieprzekraczalne linie zabudowy
- teren zabudowy usługowej

Informacje:

- teren drogi publicznej klasy lokalnej

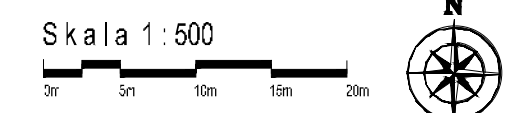

Podkład mapowy został opracowany z wykorzystaniem urządzeń laserowych i satelitarnych posiadających precyzowanie zgodność z systemem odniesienia do państwowego układu geodezyjnego i kartograficznego.

MIEJSCOWY PLAN ZAGOSPODAROWANIA PRZESTRZENNEGO DLA TERENU DZIAŁKI NR EWID. 604 W MIEJSCOWOŚCI SŁUBICE

BUDOWLANE I URBANISTYCZNE USŁUGI PROJEKTOWE
mgr inż. ALICJA PEJTA-JAWORSKA
opracowania planistyczne, projekty infrastruktury technicznej, ekspertyzy z zakresu ochrony środowiska

09-400 Pock, J. Kazimierza Wielkiego 37 83 kom. 504786500 e-mail: aej@aworska@wp.pl

Główny projektant: **mgr inż. Alicja Pejta-Jaworska**
Uprawnienia urbanistyczne Nr 1500

Fragment mapy zasadniczej
Skala 1:1000
Obręb ewid. 599
Gmina Słubice
Powiat Płocki

Pozostałość po skanowaniu i wyodrębnieniu z pliku materiału państwowego zasobu geodezyjnego i kartograficznego	
Organ prowadzący państwowy zasób geodezyjny i kartograficzny	STAROSTA PŁOCKI
Nazwa materiału zasobu	14992 2290dwi/90
Identyfikator ewidencyjny materiału zasobu	P.1499 9 196 U 05 14
Data wykonania kopii	3 01 2020
Imię, nazwisko i podpis osoby reprezentującej organ	Geodeta w Wydziale Obsługi Gospodarki Nieruchomościami